

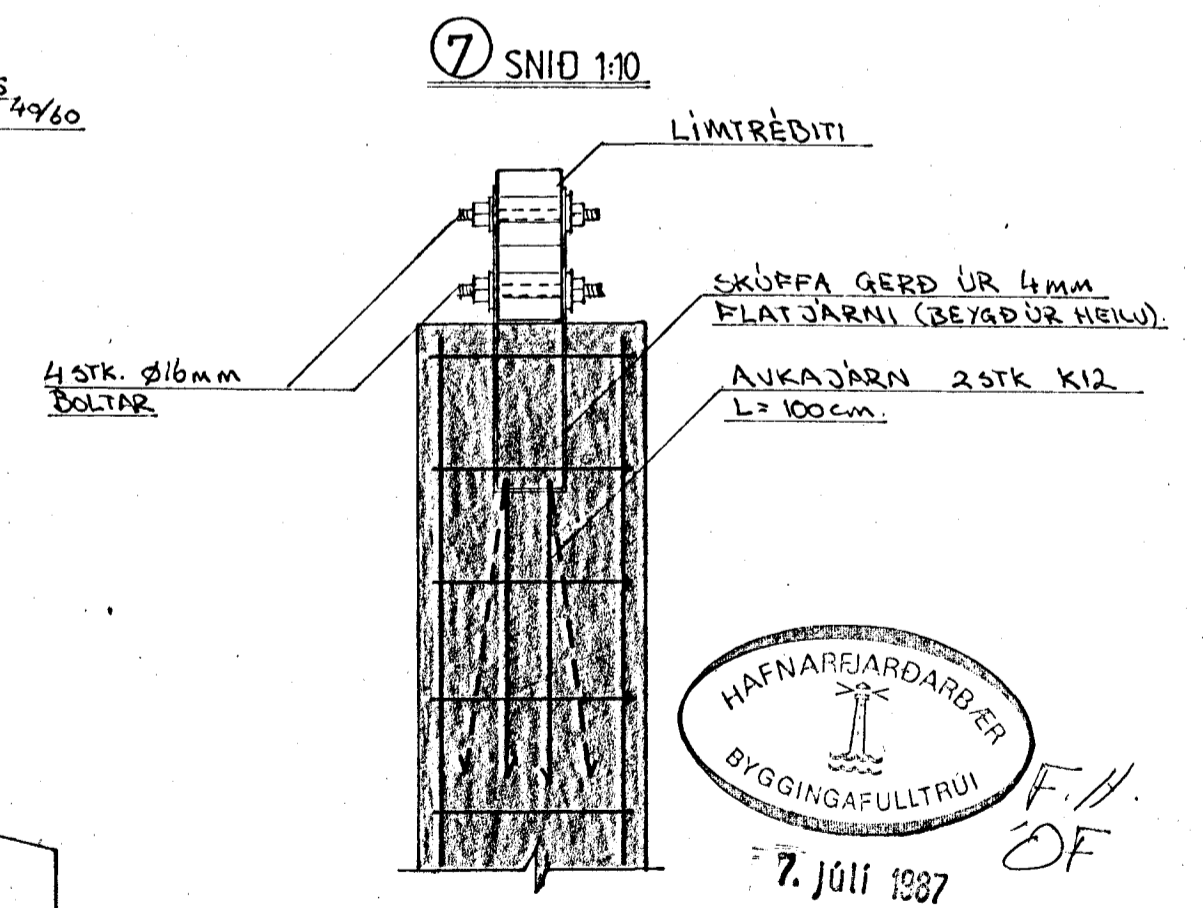
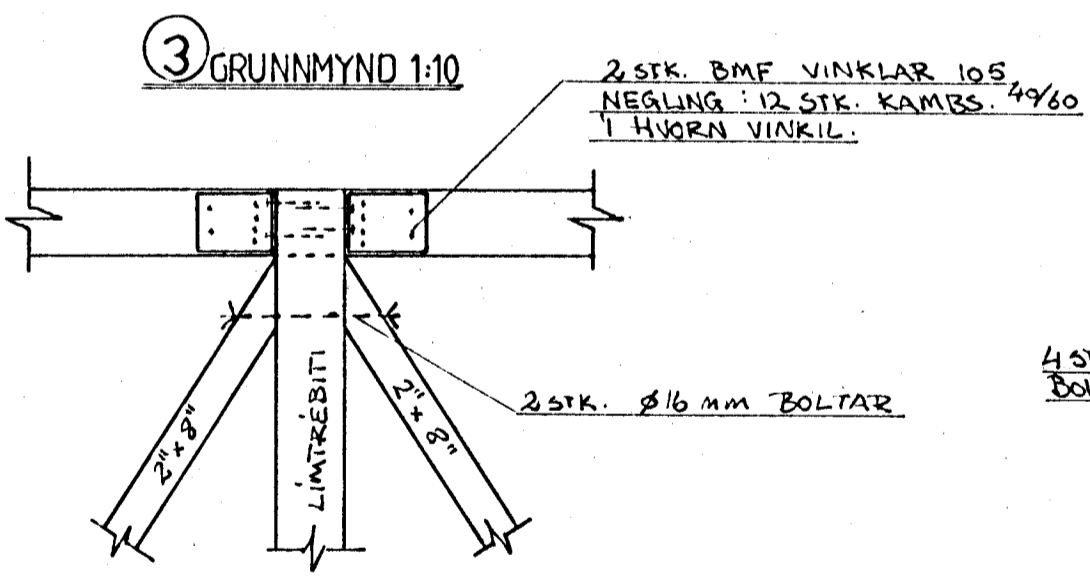
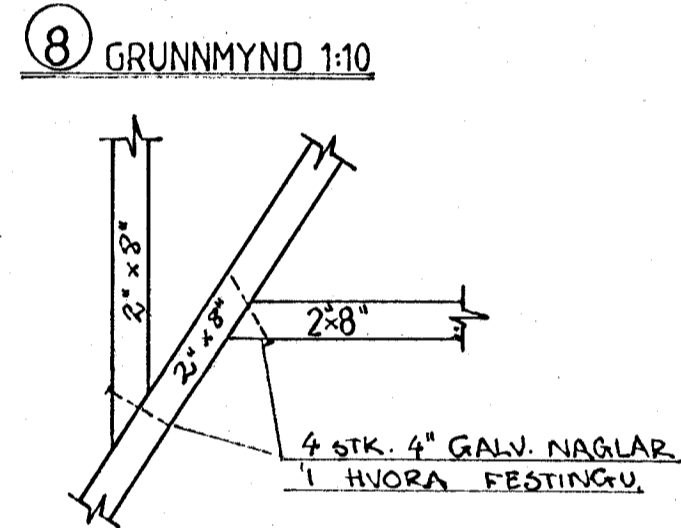
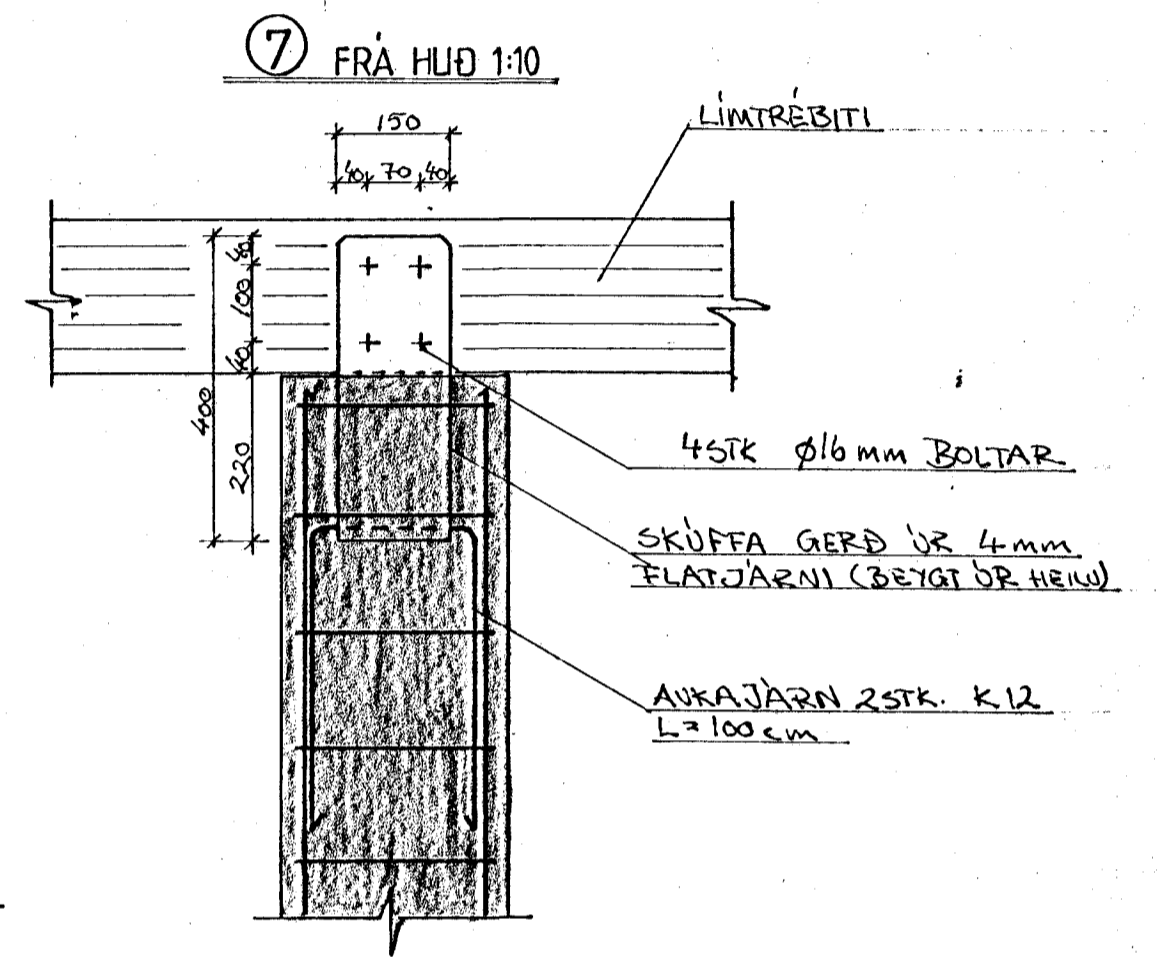
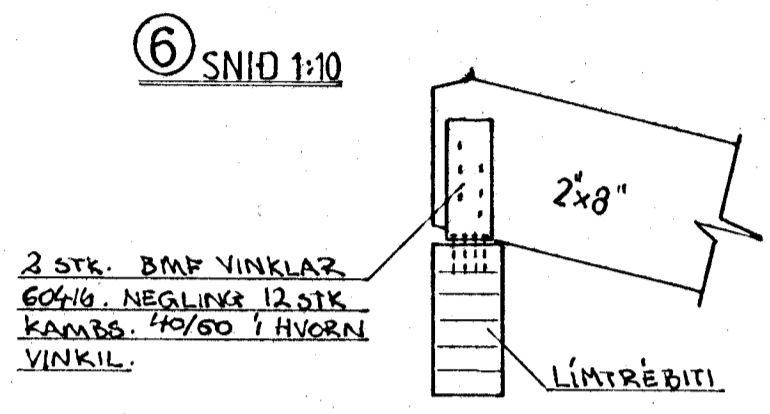
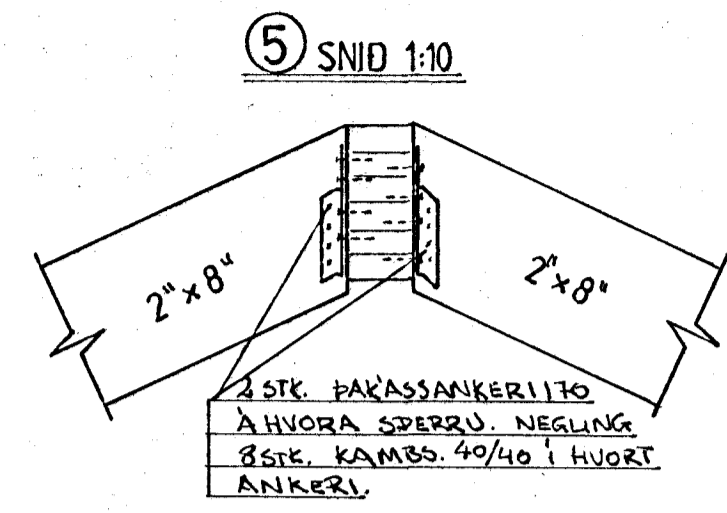
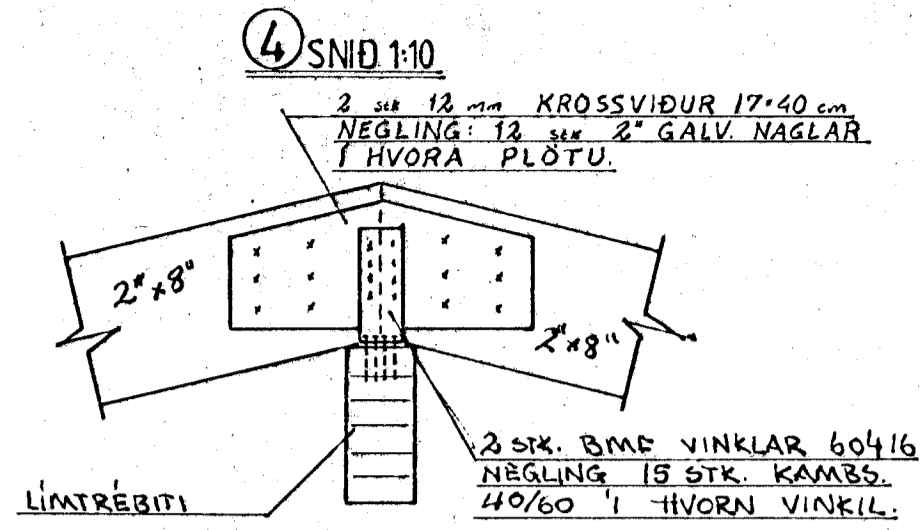
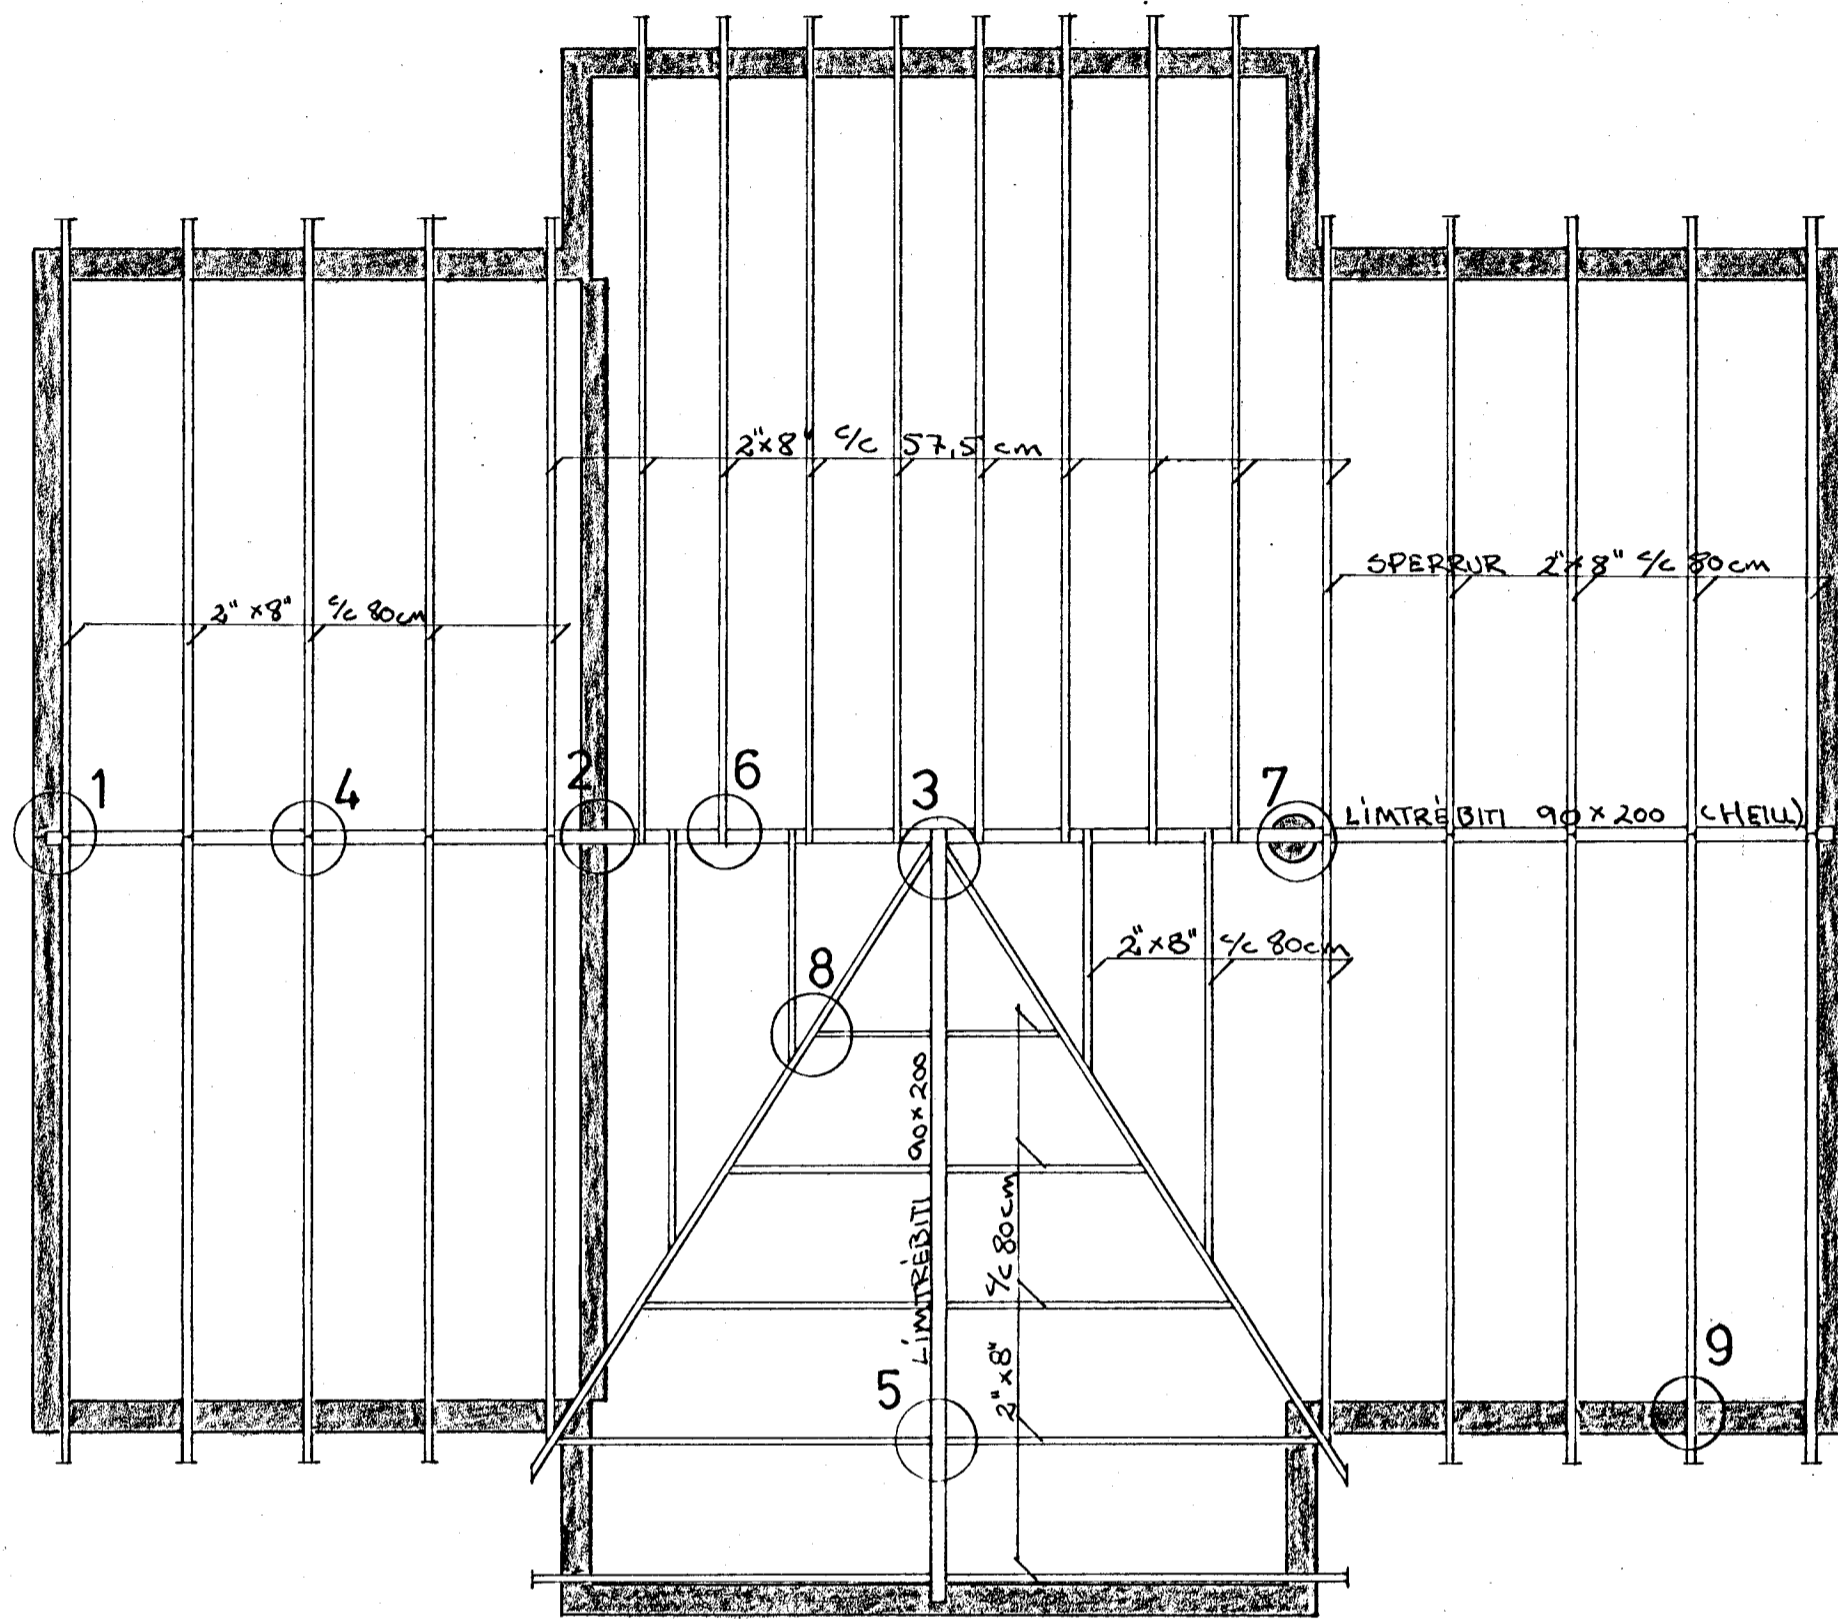
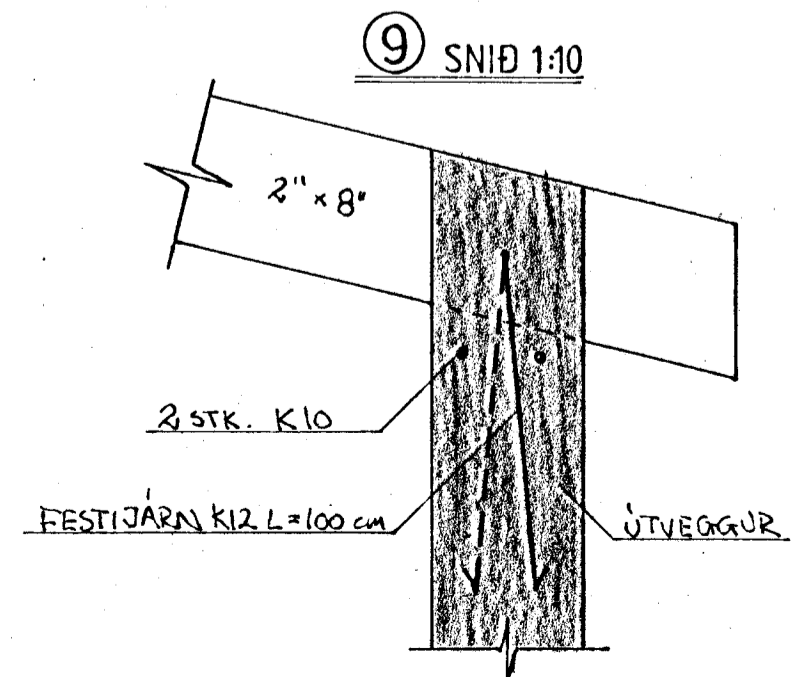
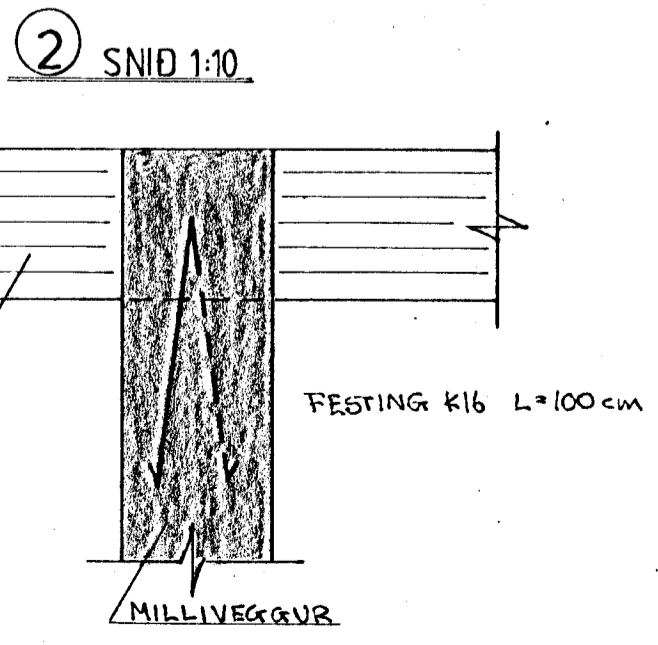


ÞAKVIRKI 1:50

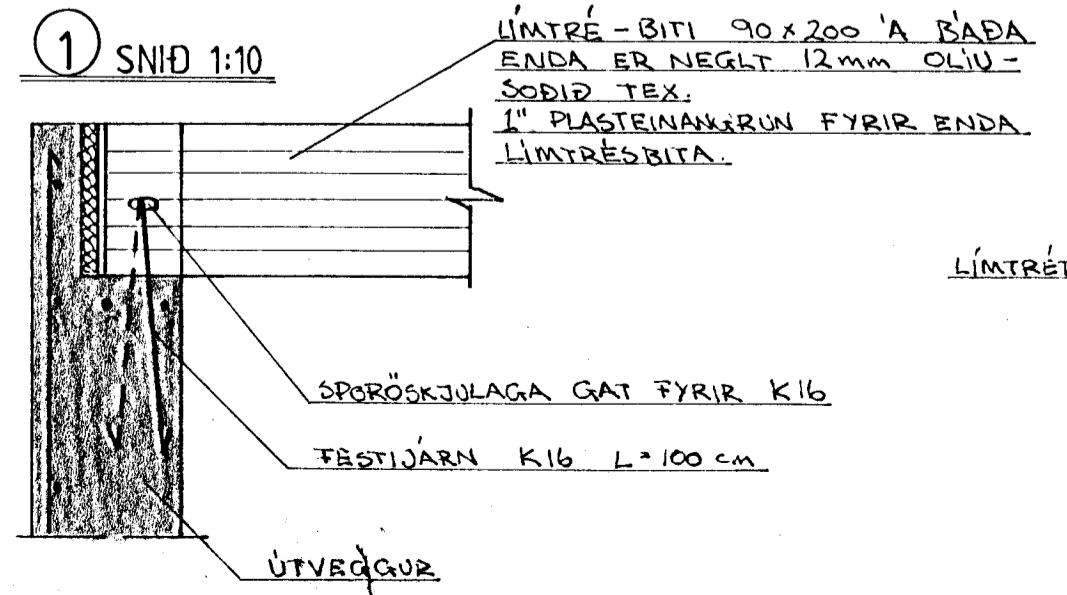

1) SÉÐ FRÁ GAFLI 1:10

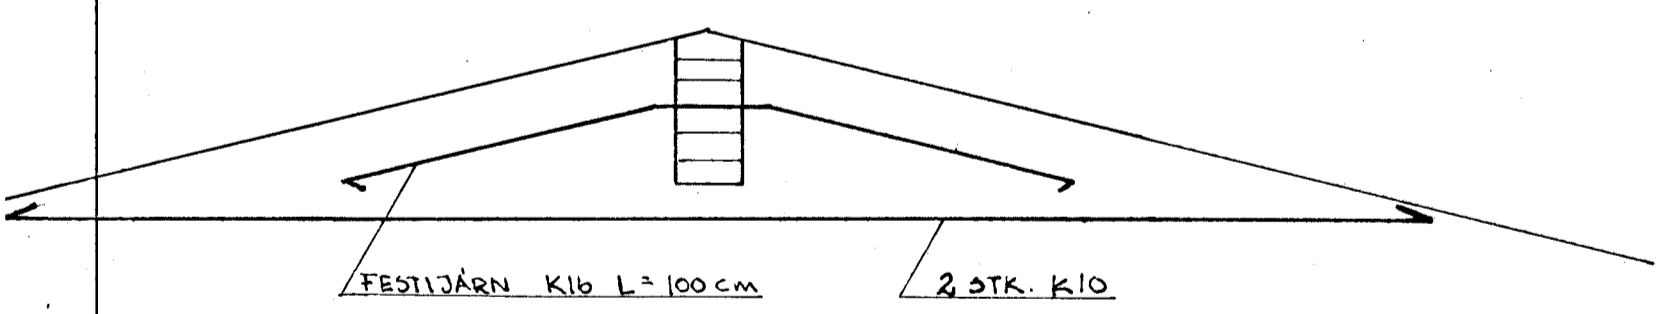

HAFNARJARDARBER
 BYGGINGAFULLTRÚI
 7. JÚLÍ 1987

VERKFRÆÐISTOFA HALLDÓRS HANNESSONAR S. 91-54355
 SUBURGÖTU 14 - 220 HAFNARFJÖRÐUR

FAGRABERG 54 OG 56 HAFNARFIRÐI

Mkv: 1:10 1:50
 Reiknað: VB
 Teiknað: G.P.
 Yfirfarið: J.P.P.

Verk: Blað nr: 1.4. Dags: JÚNÍ 87