

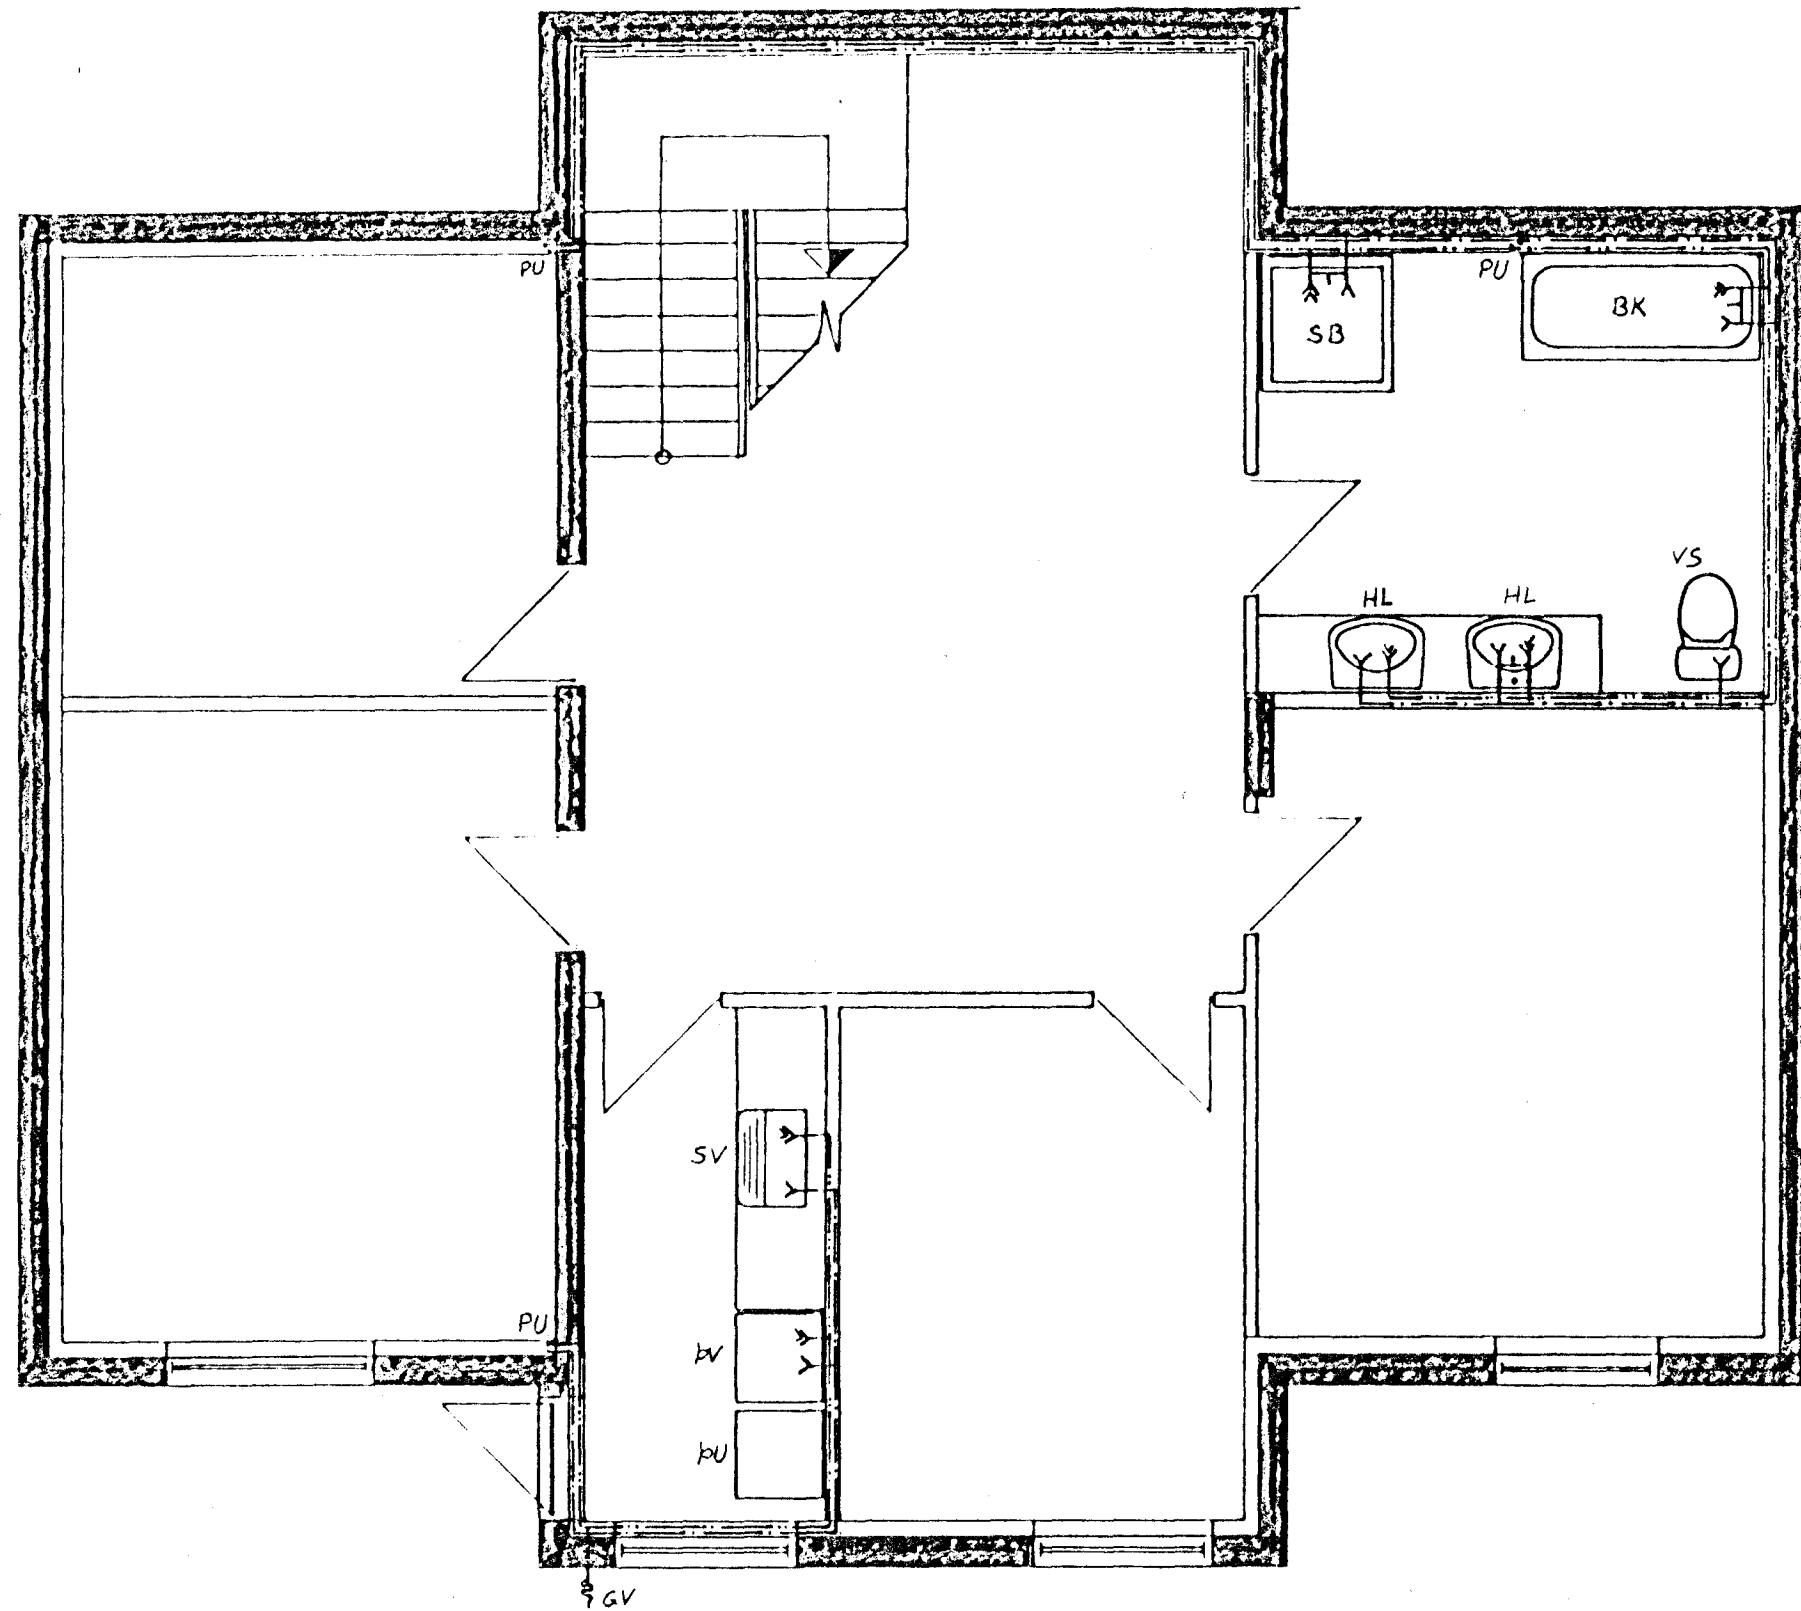


GRUNNMYND NEÐRI HÆÐAR 1:50

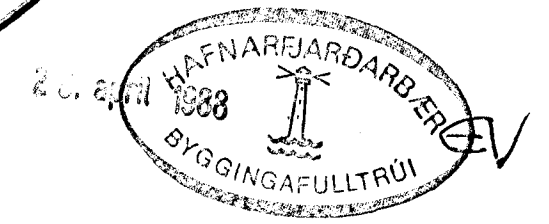

GRUNNMYND EFRI HÆÐAR 1:50

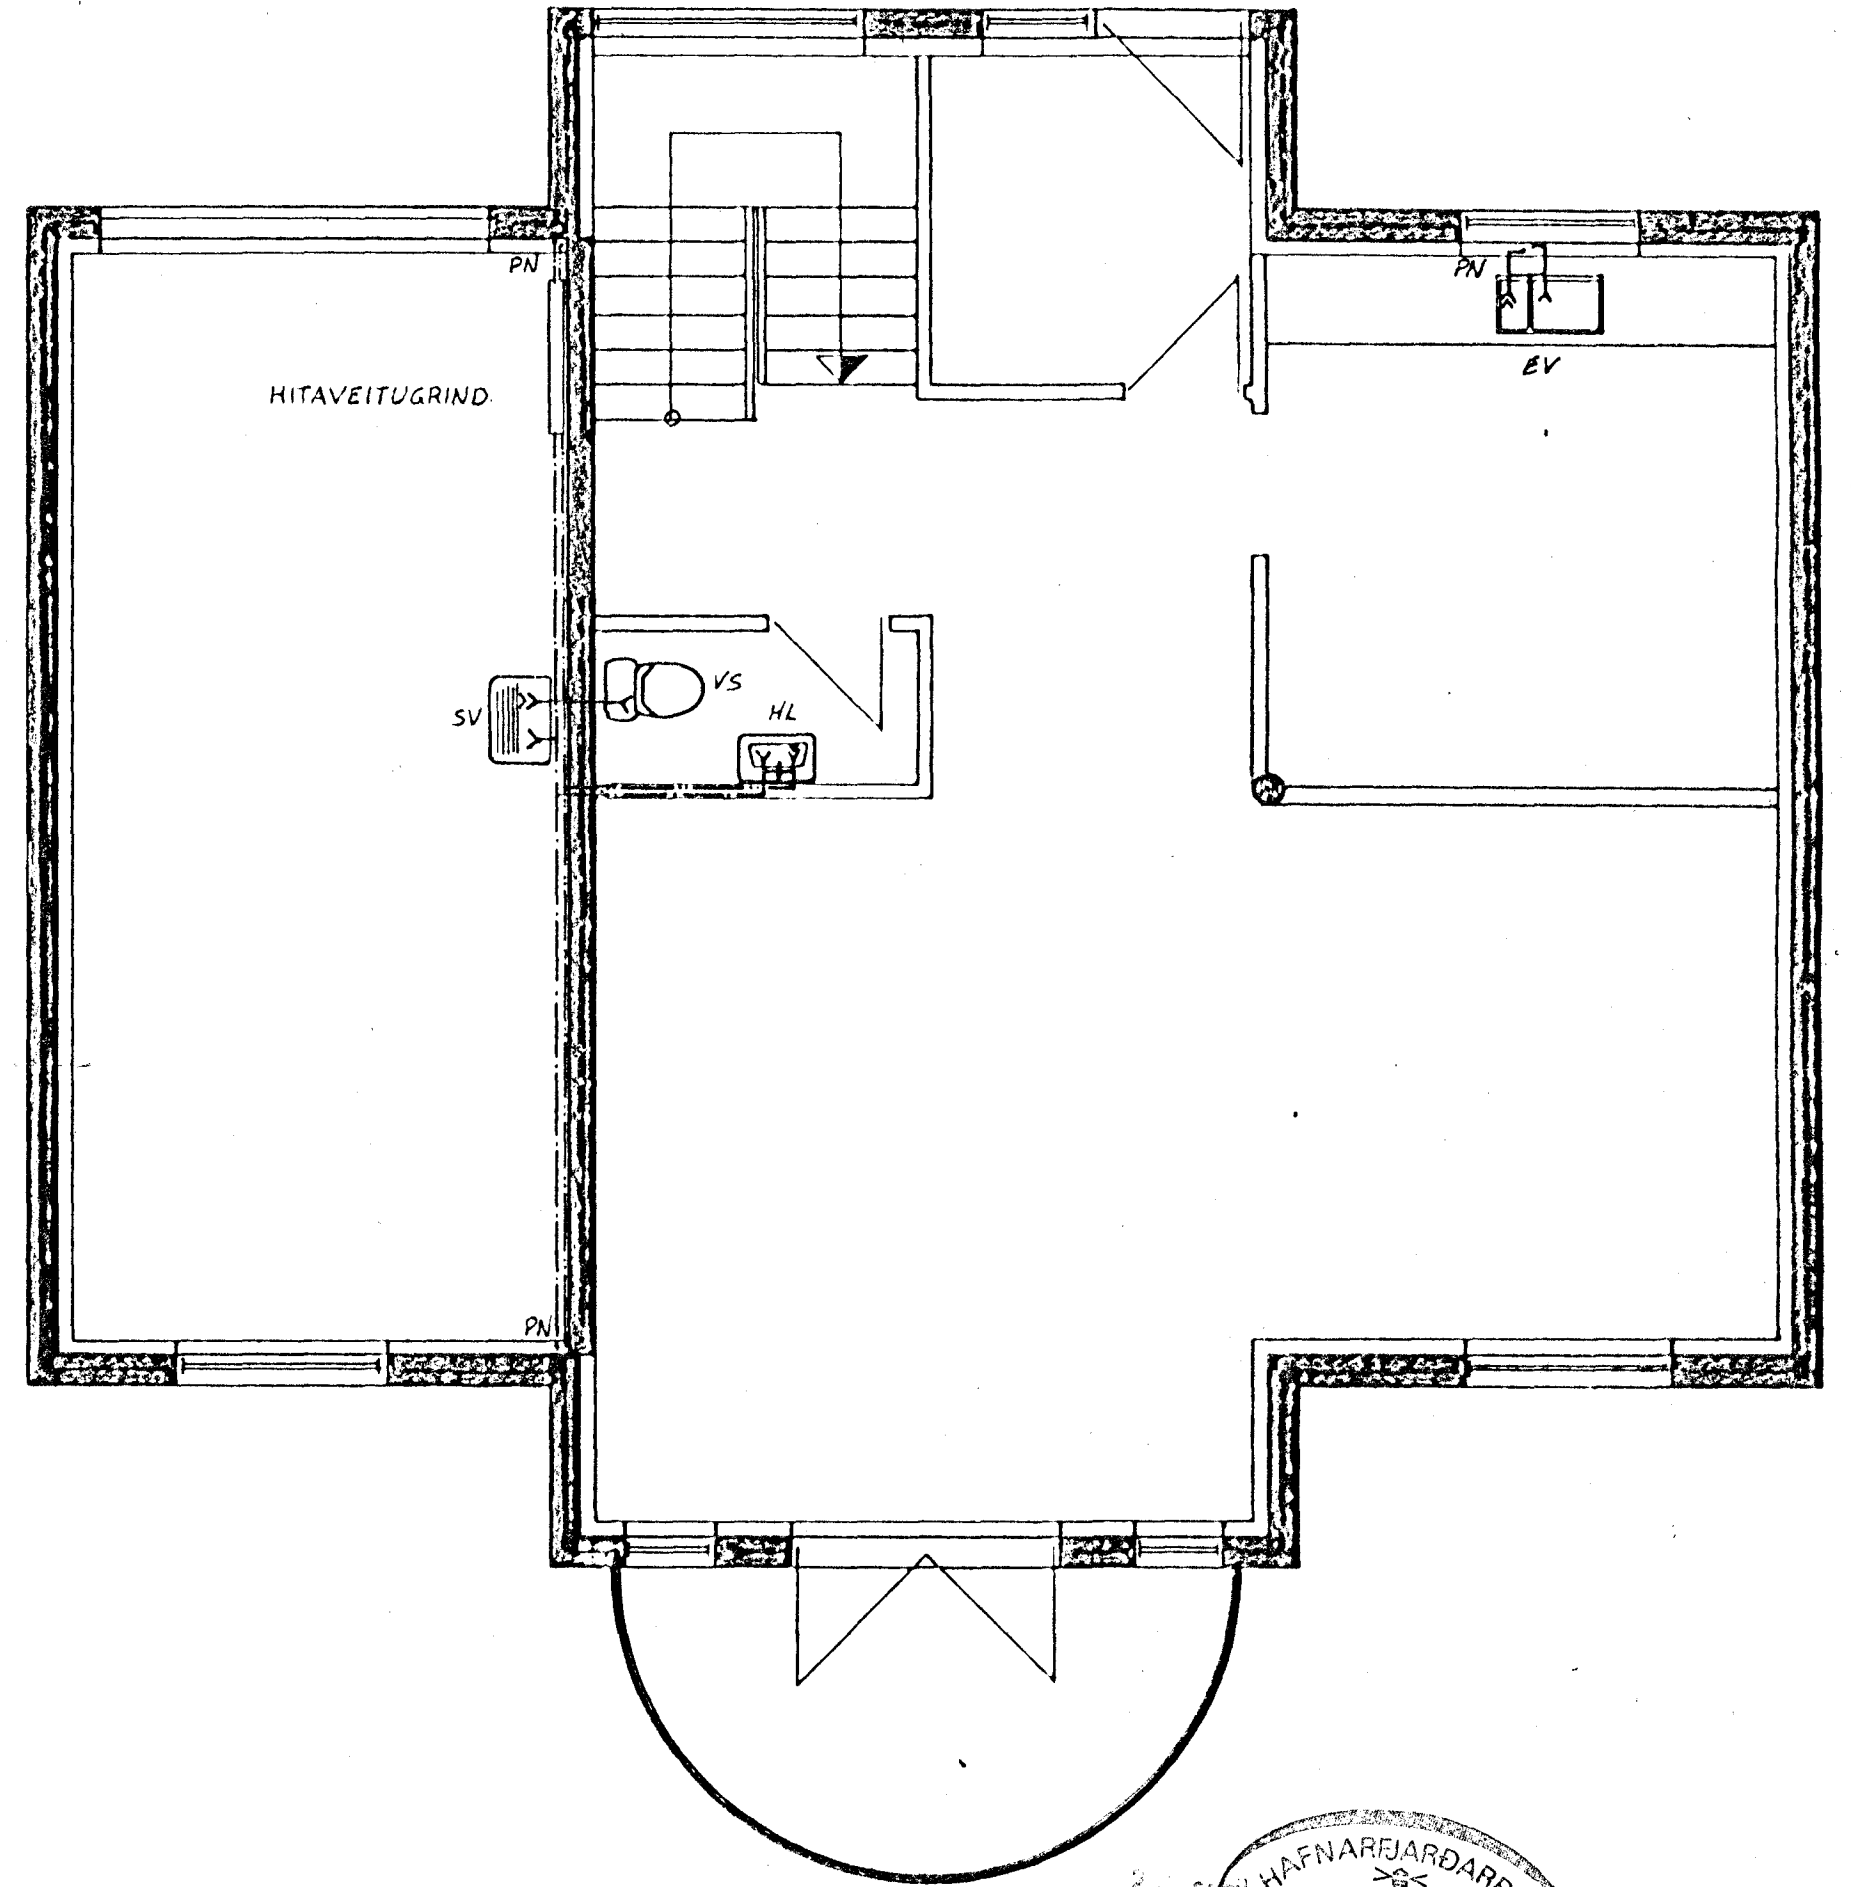

BREYTT April '88 *Sidra Bragason*

VERKFRÆDISTOFA		HALLDÓRS HANNESSONAR S. 91-54355 SUDURGÖTU 14 - 220 HAFNARFJÖRDUR
FAGRABERG	54+56 HAFNARFIRÐI	Vkv: 150
VATNSLAGNIR GRUNNMYNDIR.		Reknað: <i>Sidra B</i>
		Teknað: <i>Sidra B</i>
		Yfirfand: <i>V.P.</i>
Verk:	Blað nr: 3.1	Dags: Maí '87