



GRUNNMYND 1:50


FAGRABERG 56

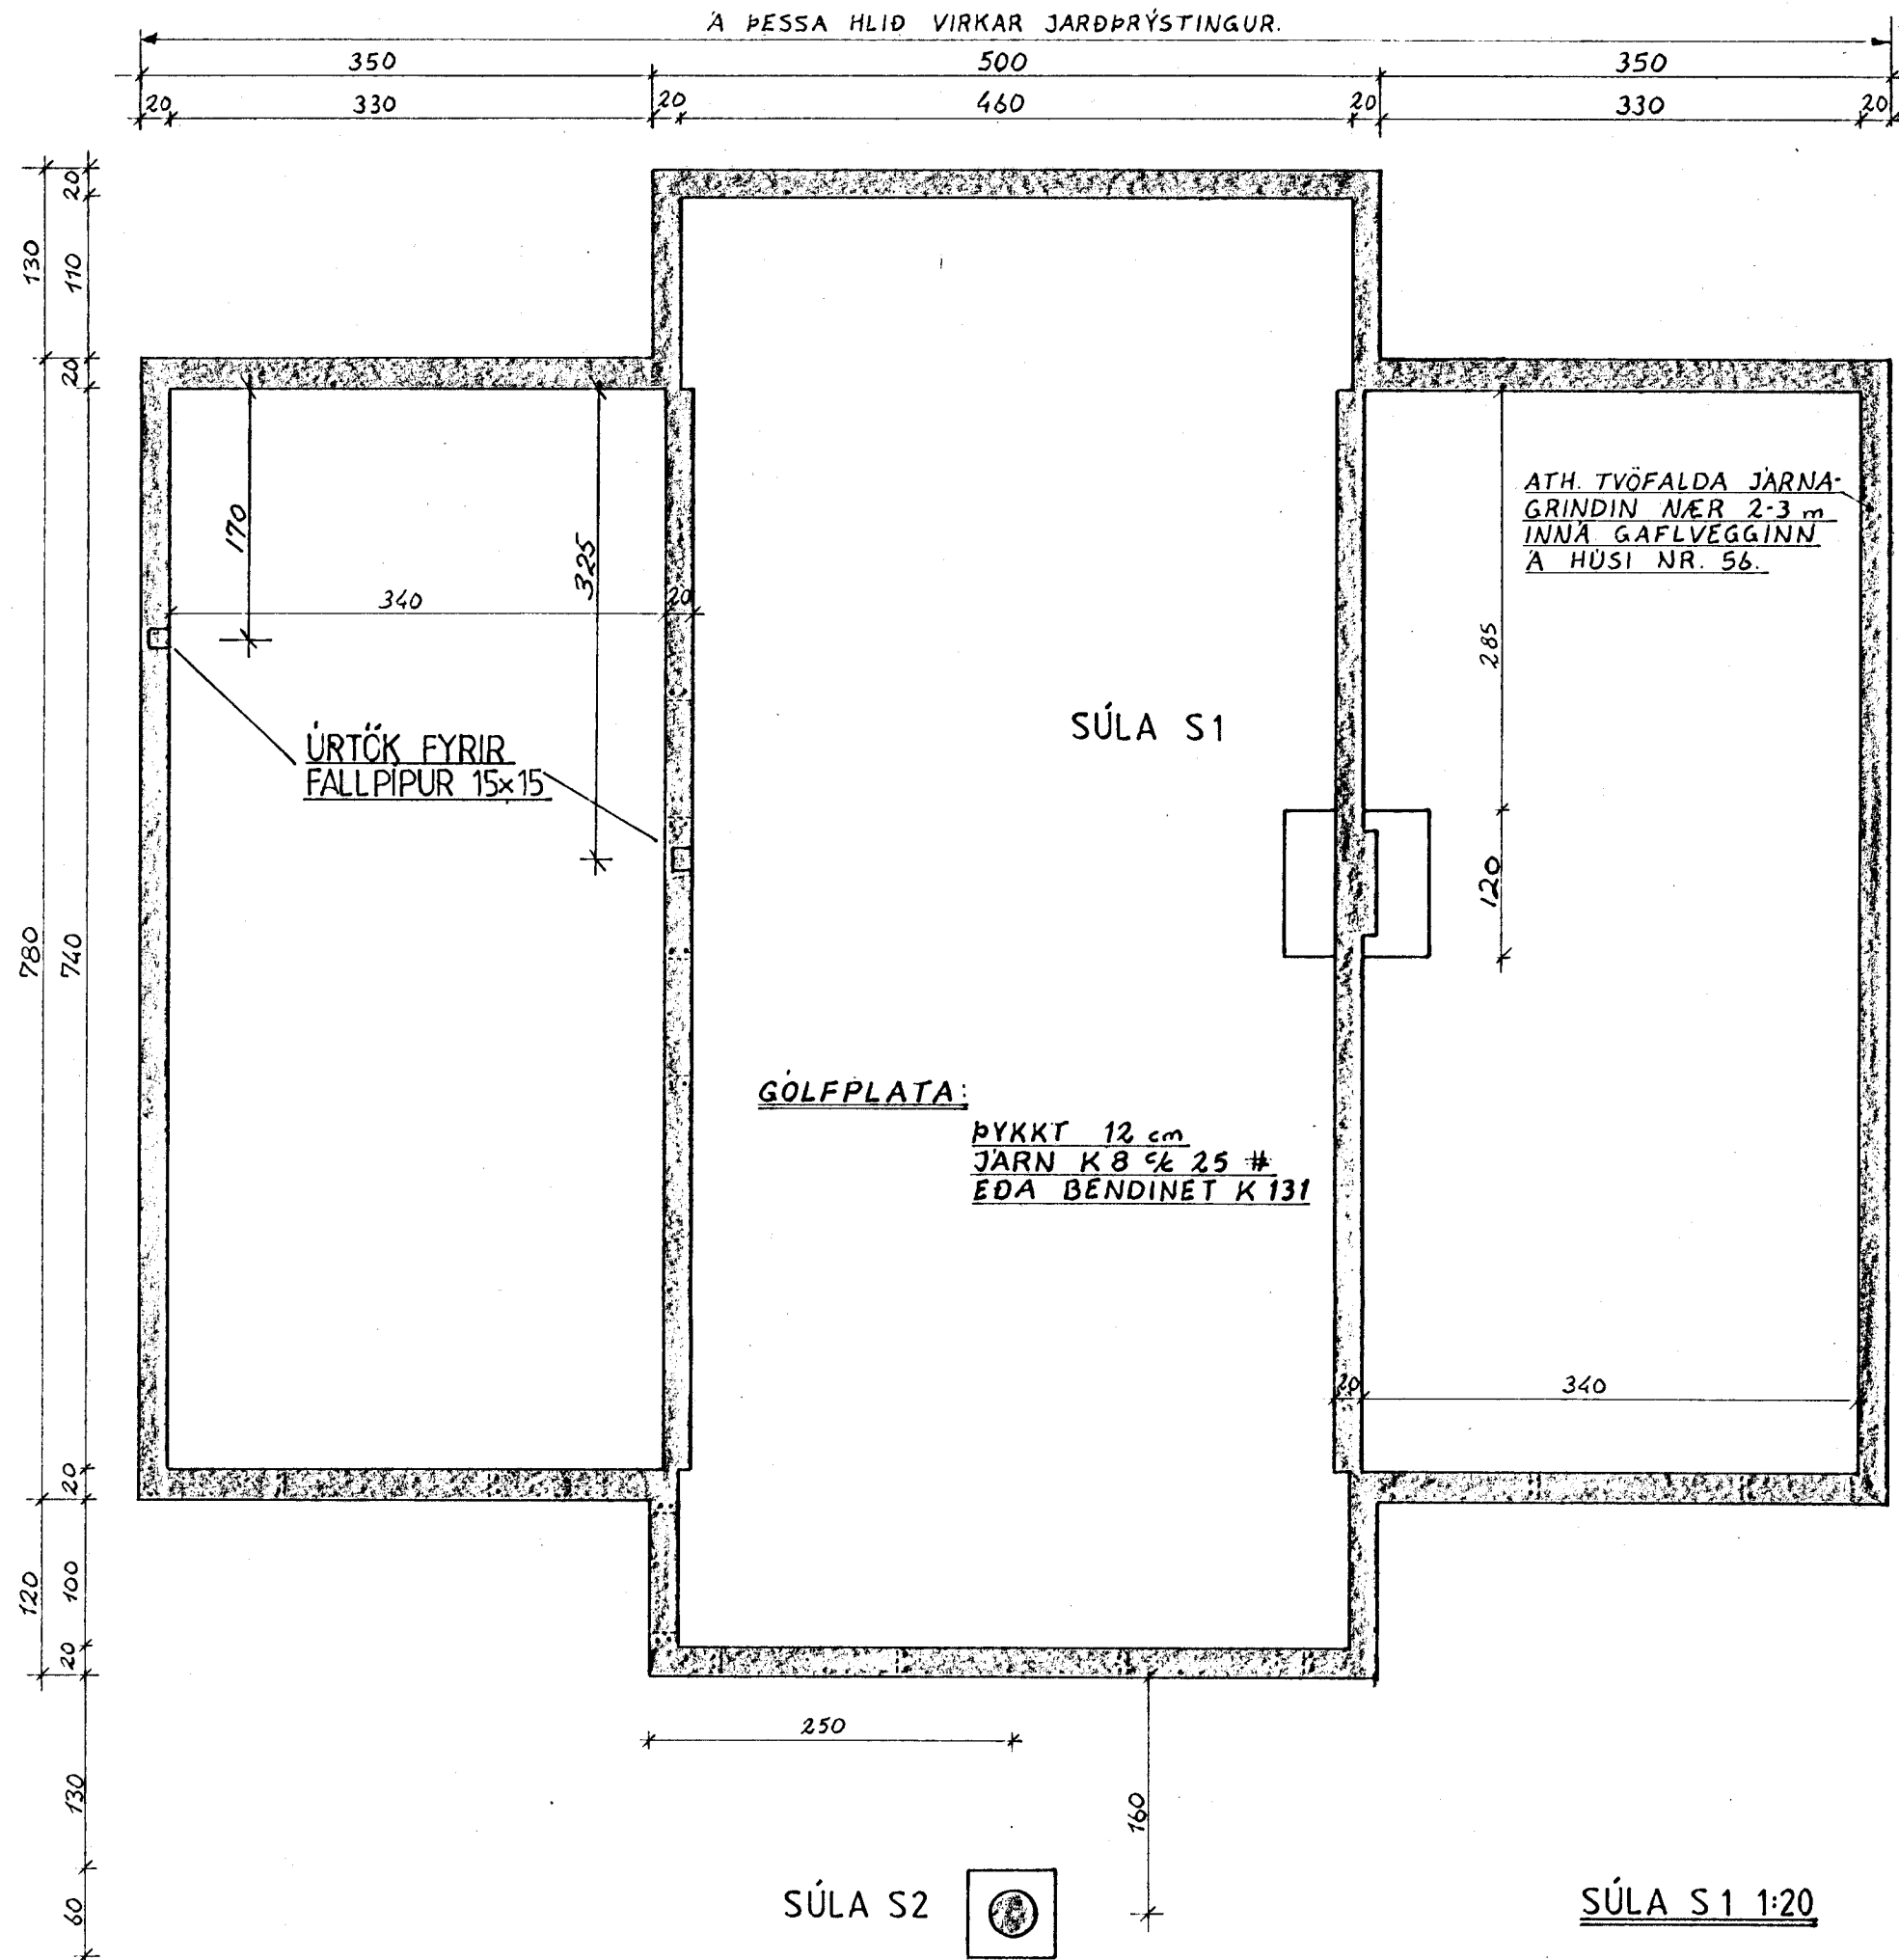


SNÍÐ Í ÚTVEGG 1:20
ÁN JARÐPRÝSTINGI

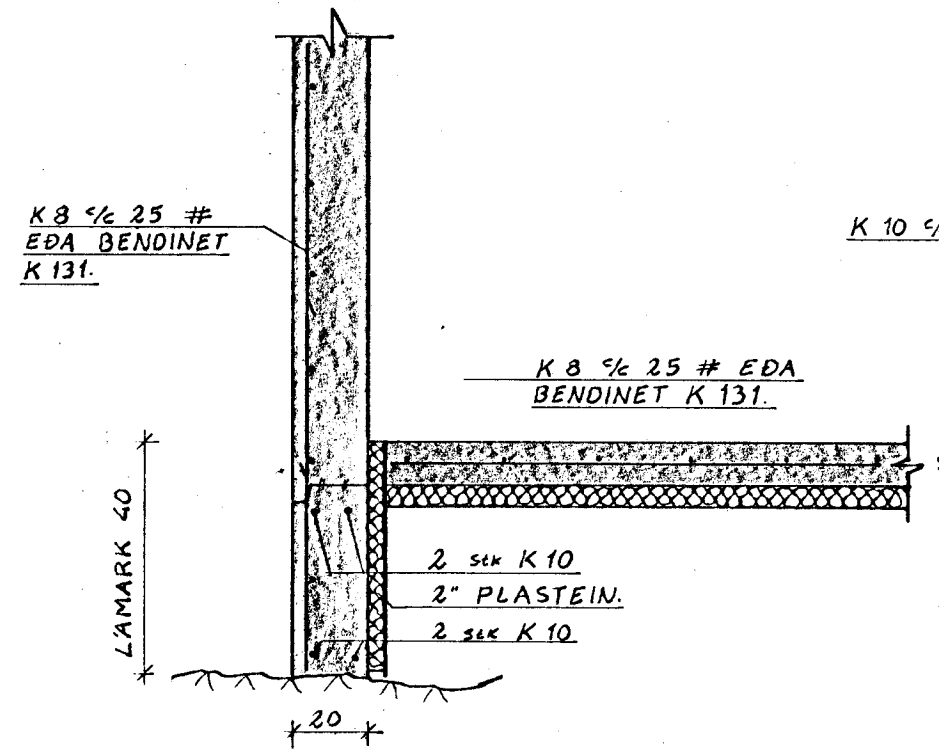


SNÍÐ Í ÚTVEGG 1:20
MEÐ JARÐPRÝSTINGI

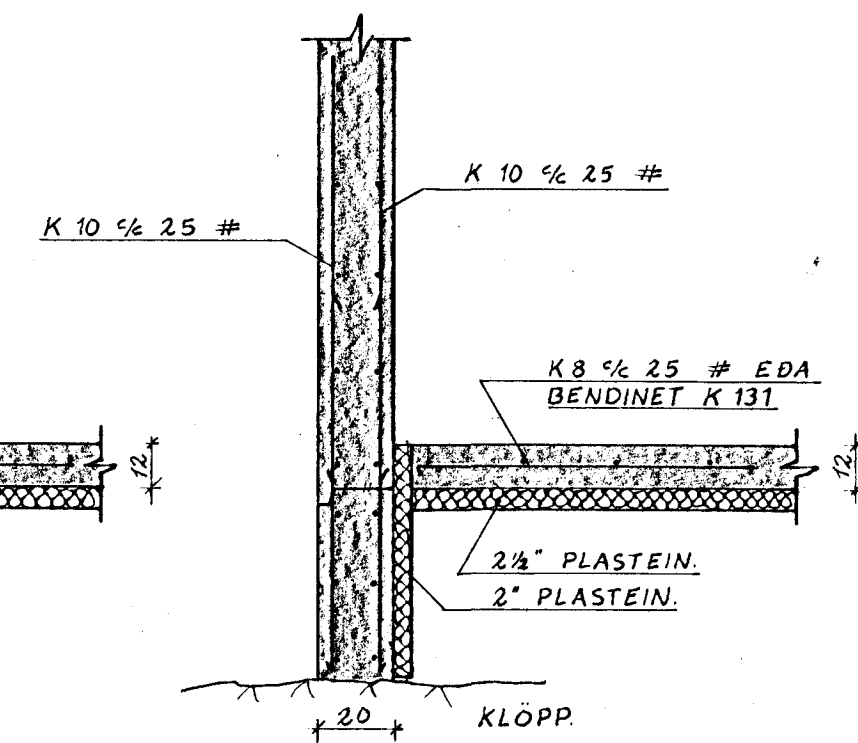

SNÍÐ Í INNVEGG 1:20

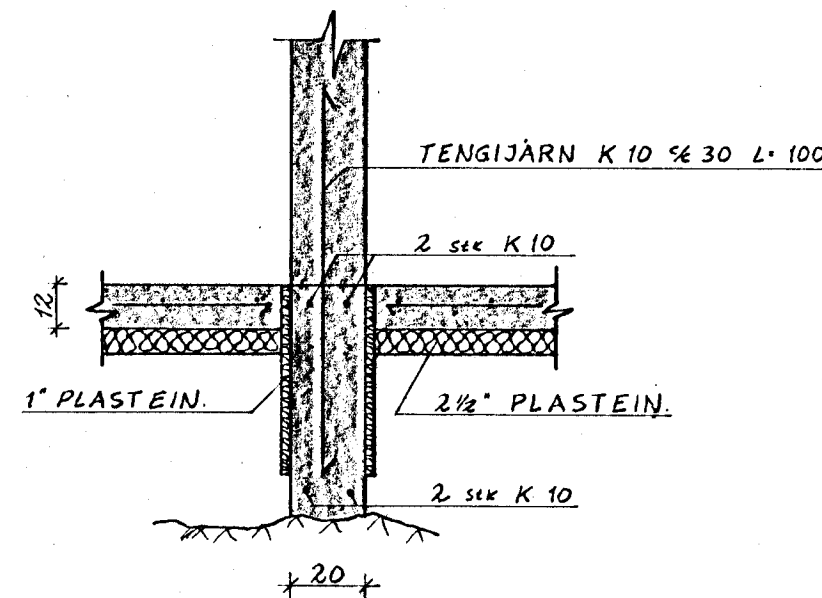


JÄRNALÖGN MEÐFRAM ÖP UM OG GLUGGUM

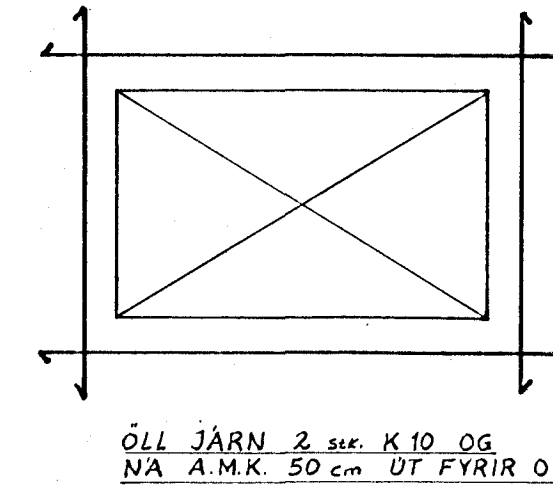

GRUNNMYND


SNÍÐ

AUKAJÄRN Í HORN MEÐ
TVÖFALDRI JÄRNAGRIND

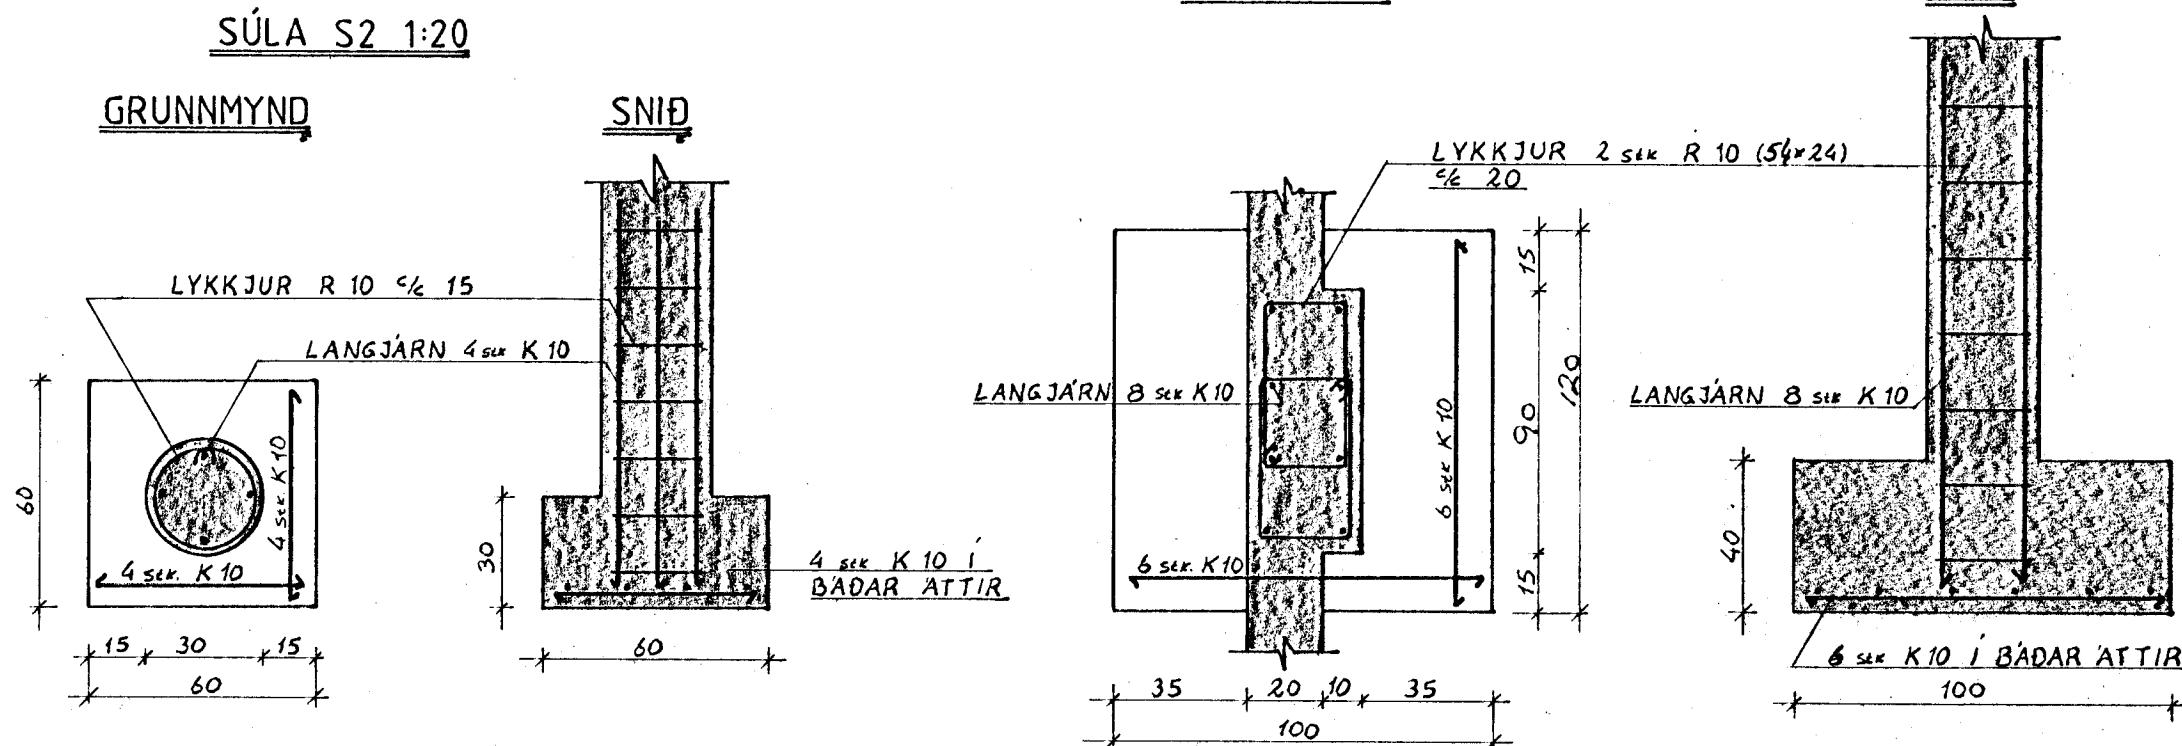

SKÝRINGAR:

STEYPA S 200, KAMBSTÁL (K) Ks 40, SLÉTT STÁL (R) sl. 37, SKEYTI LENGD 40x4.
FYLFT UNDIR PLÖTU MEÐ GRÚS. SEM ÞJAPPAST VEL.
ÖNEFND MÁL ERU cm.

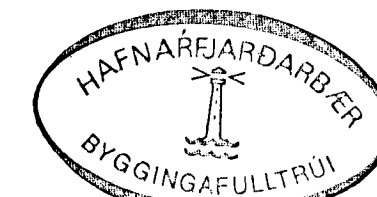

7. Júlí 1937
F.H.
OF

VERKFRÆÐISTOFA HALLDÓRS HANNESSONAR S. 91-54355
SUDURGÖTU 14 - 220 HAFNARFJÖRDUR

FAGRABERG 54 OG (56) HAFNARFIRÐI
UNDIRSTÖÐUR OG VEGGIR.
GRUNNMYND OG SNÍÐ.

Mkv: 1:50, 1:20
Reiknað: *Sigur B.*
Teiknað: *Sigur B.*
Yfirfarið: *R.P.*

Verk: Blað nr. 1.1 Dags: Maí '87