



Samþykkt á fundi bygginga-
nefndar þ. 7.15.1987

BYGGINGAFULLTRÚINN
Í HAFNARFIRÐI

Einar Hjart
Póstlið: Sjá bl. nr. 1

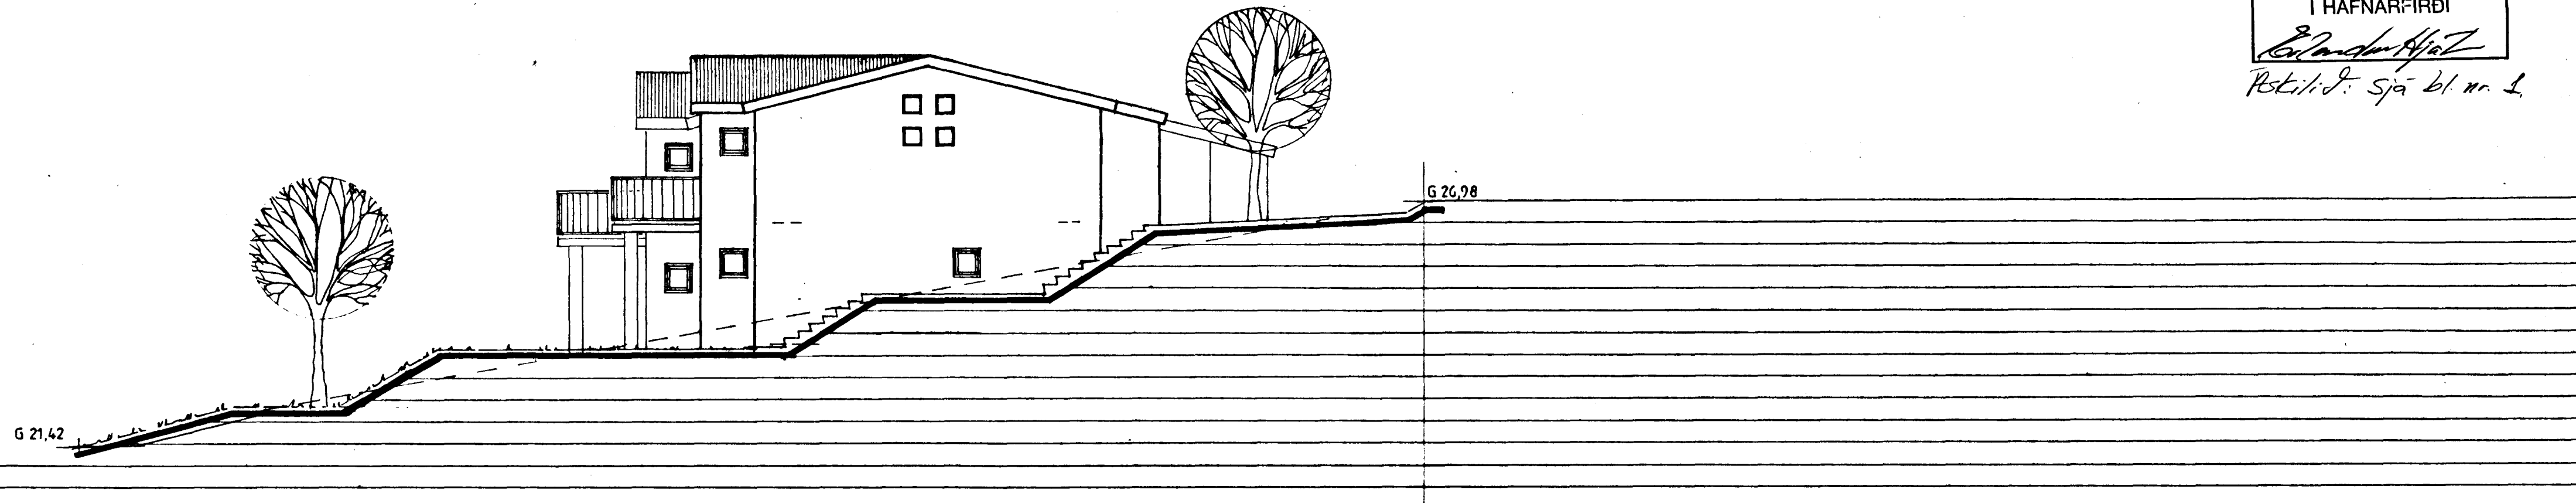


SUÐ - AUSTUR

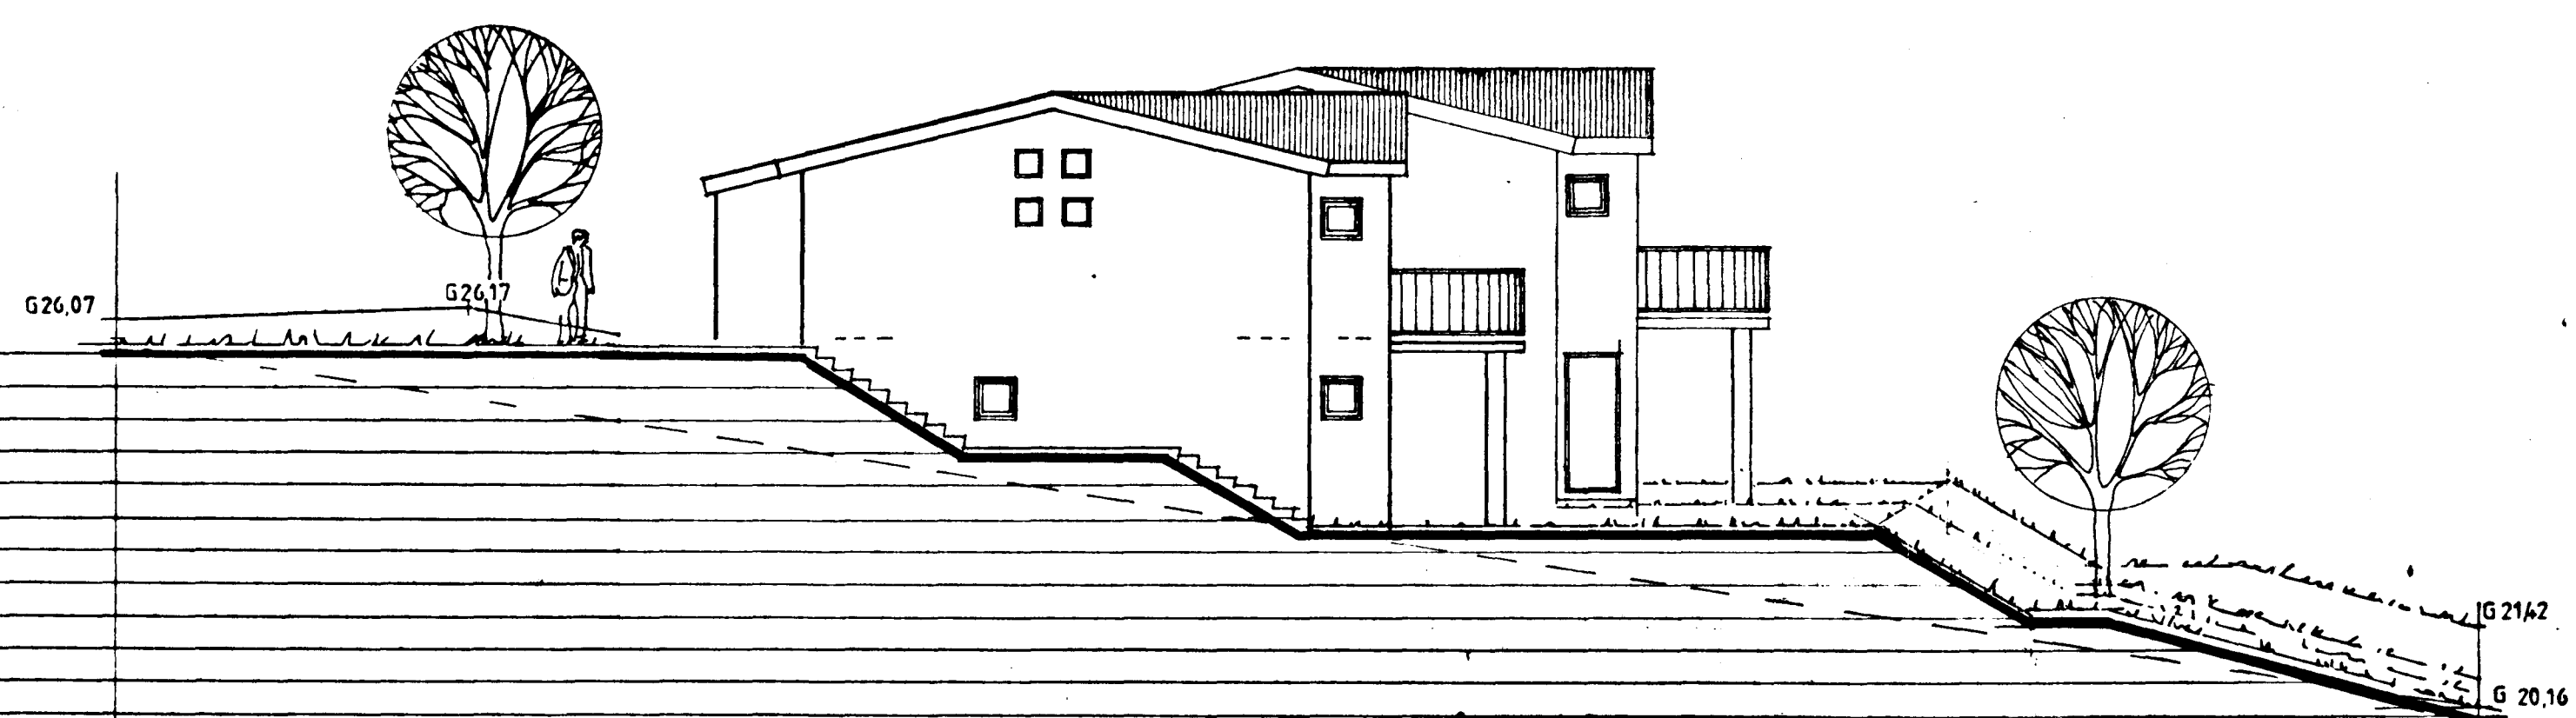

NORÐ - VESTUR

FAGRABERG 52-56 5

ÚTLIT DAGS MÁÍ '87
MKV 1:100

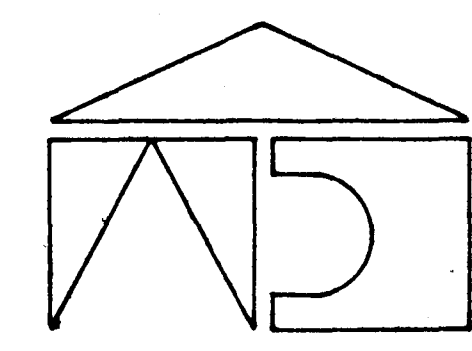

ARKITEKTAPJÓNUSTAN S.F.
GUÐMUNDUR GUNNARSSON ARKITEKT FAÍ
Einar Hjart
SVEINN TVARSSON ARKITEKT FAÍ
Sveinn Tvarsson