


Samþykkt á fundi bygginga-
nefndar p. 7 15 1987

BYGGINGAFULLTRÚINN
Í HAFNARFIRÐI

E. Þorvaldur
Höfundur: sjá bl. nr. 2

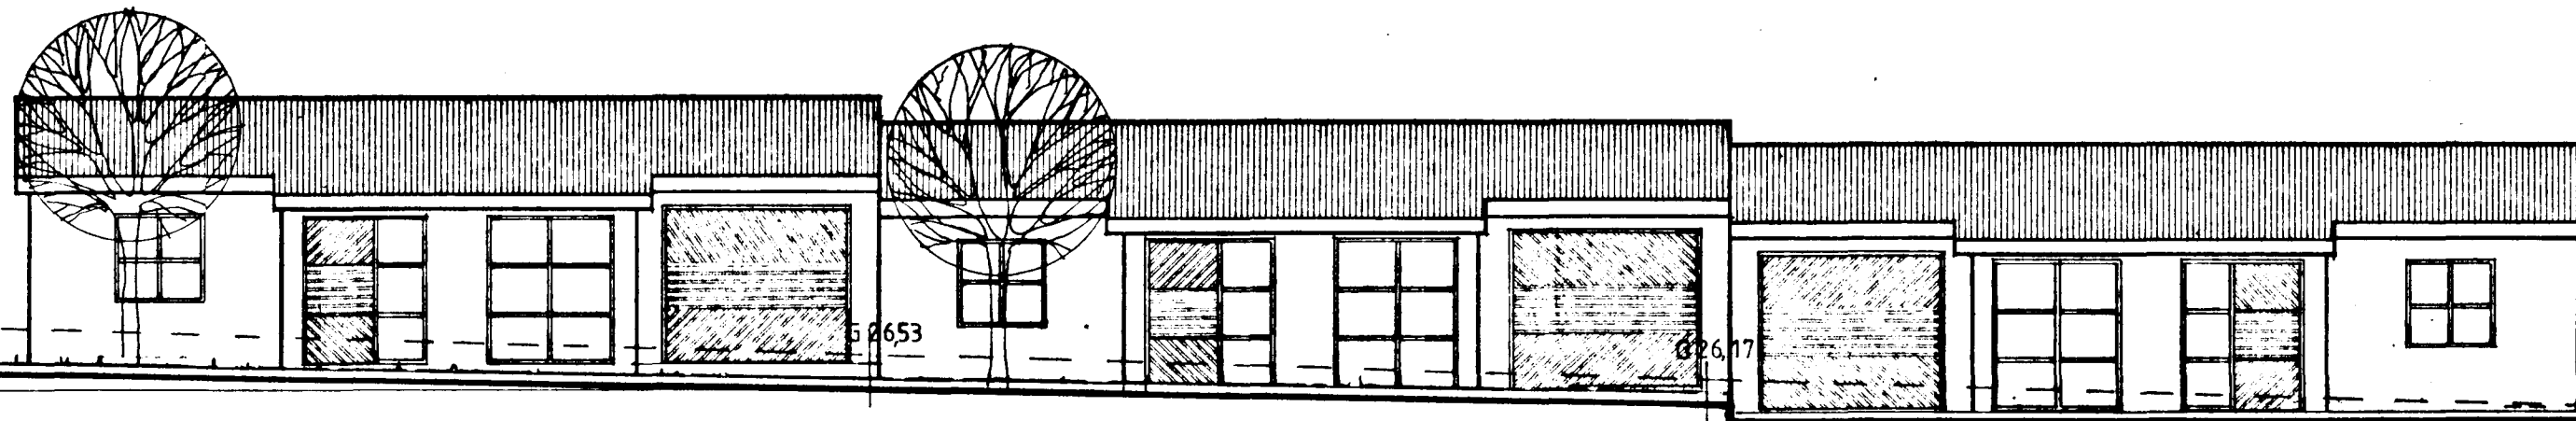

K 250

NORÐ - VESTUR



K 20,0


SUÐ - VESTUR

FAGRABERG 52-56

4

ÚTLIT

DAGS MÁÍ '87
MKV 1:100

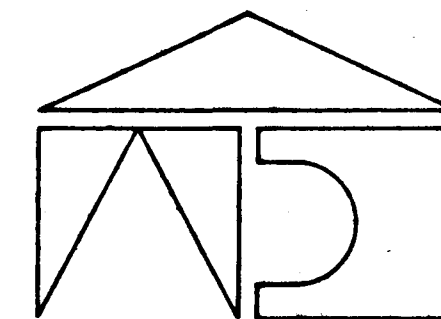

ARKÍTEKTAFJÓNUSTAN S.F.
GUÐMUNDUR GUÐNARSSON ARKITEKT FAÍ
Guðmundur Guðnars
SVEINN ÍVARSSON ARKITEKT FAÍ
Sveinn Ívarsson