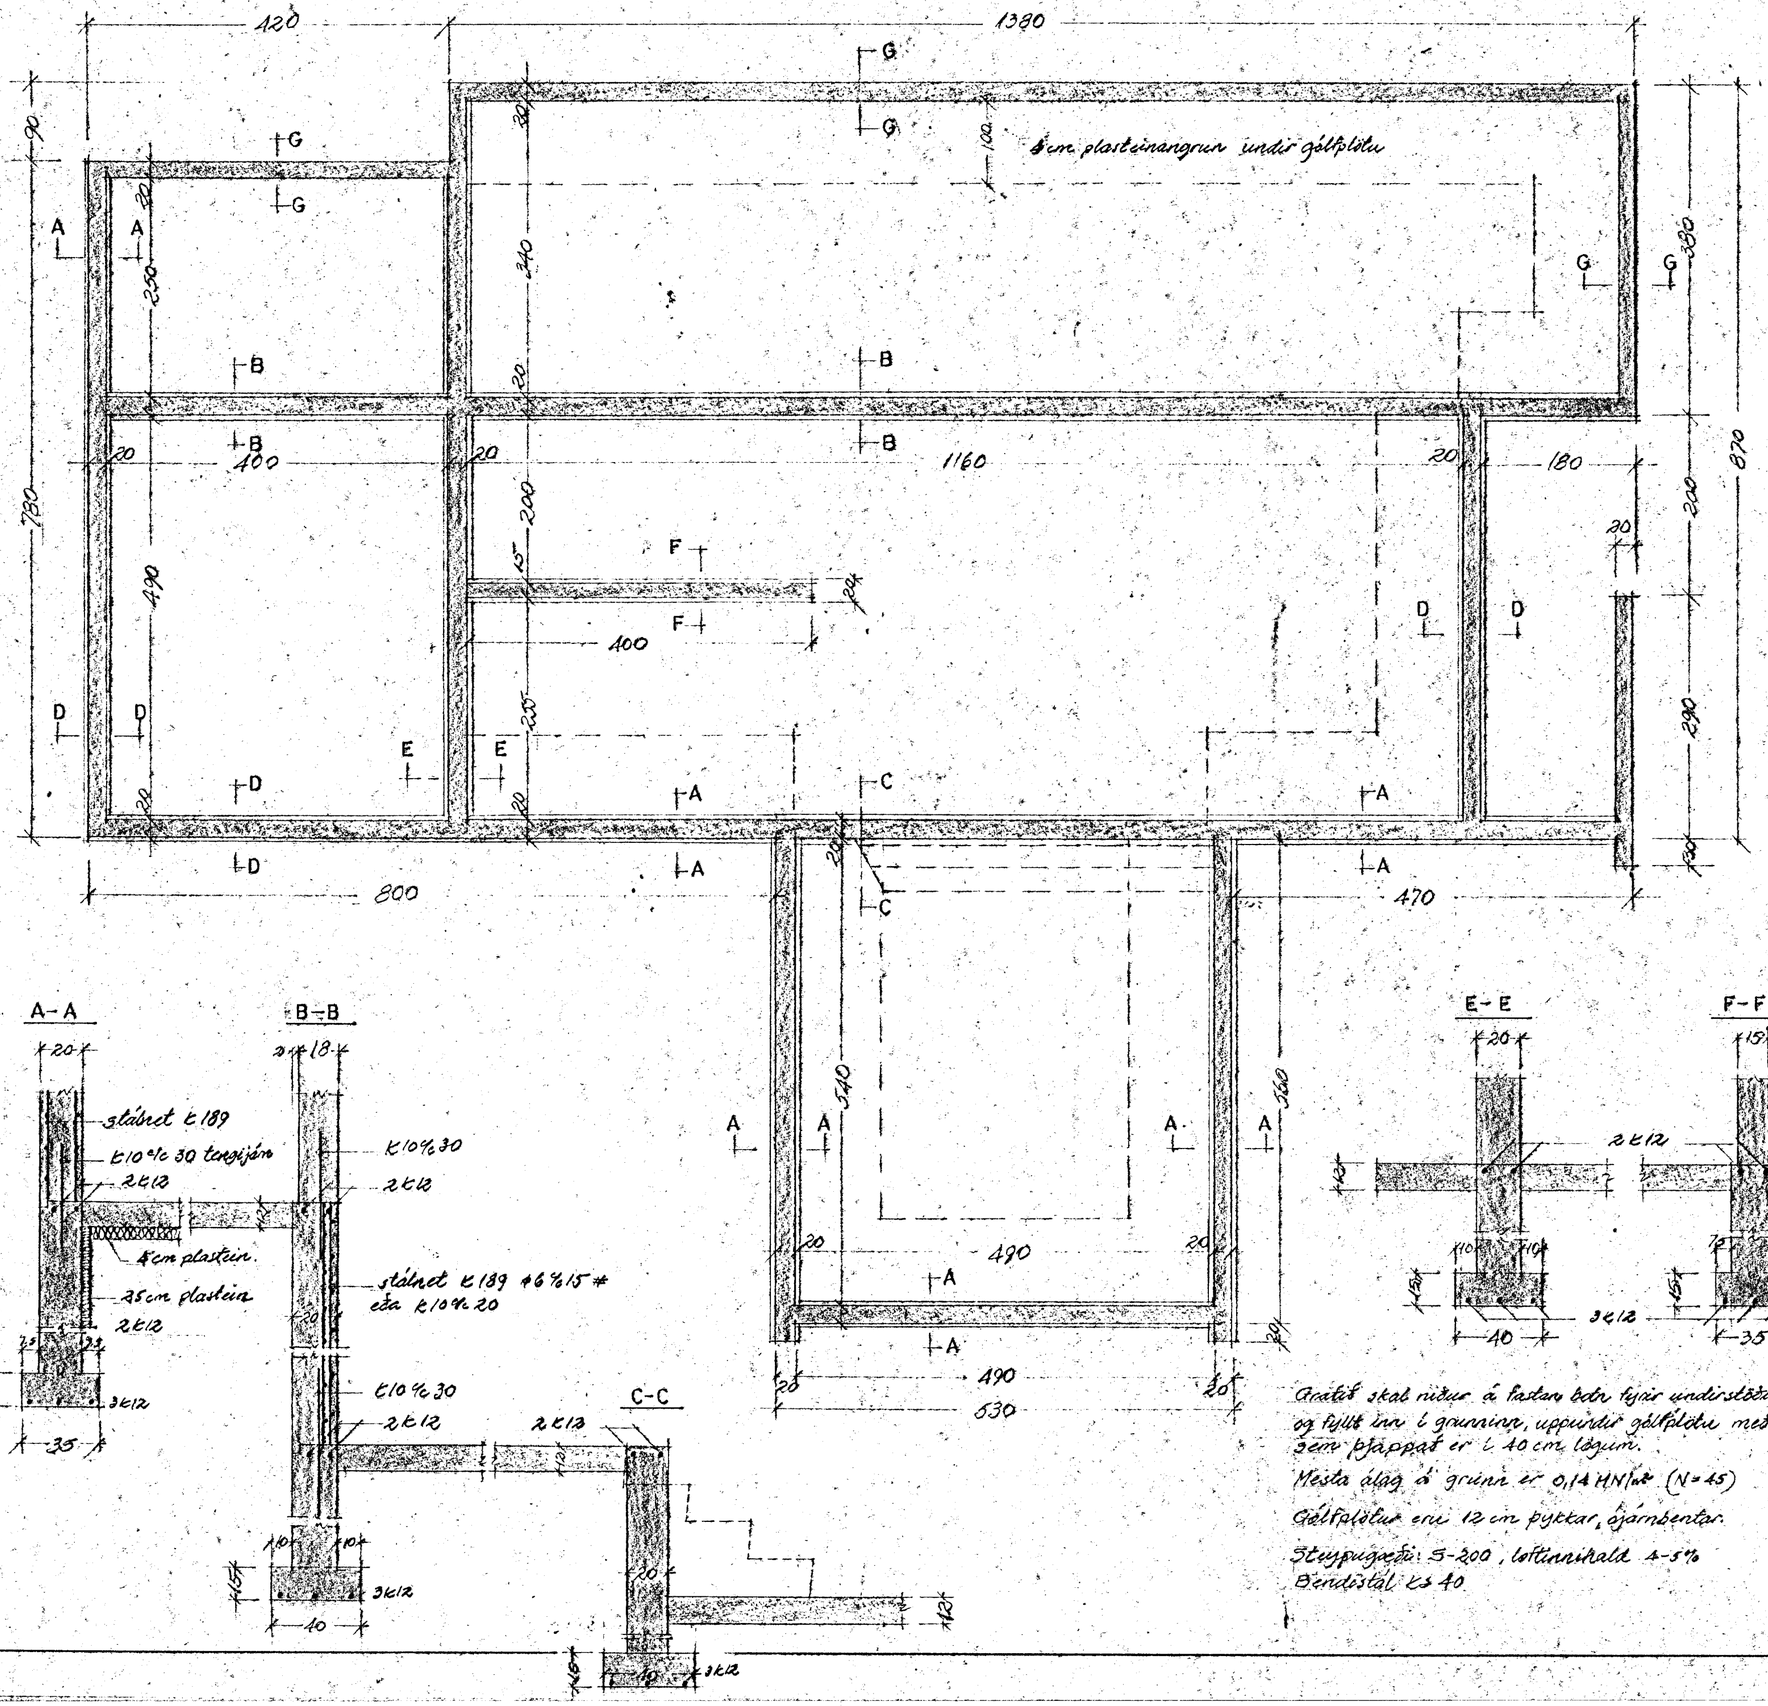

Gratið skal niður á fastan botn fyrir undirstöðum og fyllt inn í grunninn, uppundir gólfplötu með gjalli, sem þjappað er í 40 cm lögum.

Mesta álag á grunn er 0,14 MN/m² (N=45)

Gólfplötur eru 12 cm þykkar, ójárnbentar.

Steypugæði: S-200, loftinnihald 4-5%

Bendistál ks 40

HAFNARFJARÐARBÆR
14. júlí 1984
BYGGINGAFULLTRÚINN

SVEINBJÖRN SIGURÐSSON TÆKNIFR. MIÐVANGI 116 SÍMI 52256 FTFÍ		
FAGRABERG 58	MKV. 1:50 1:20	DAGSETN. 25.4.84
UNDIRSTÖÐUR	BREYTING	DAGS.
	HANNAÐ	DREGIÐ
Sveinbjörn Sigurðsson	8404-1	