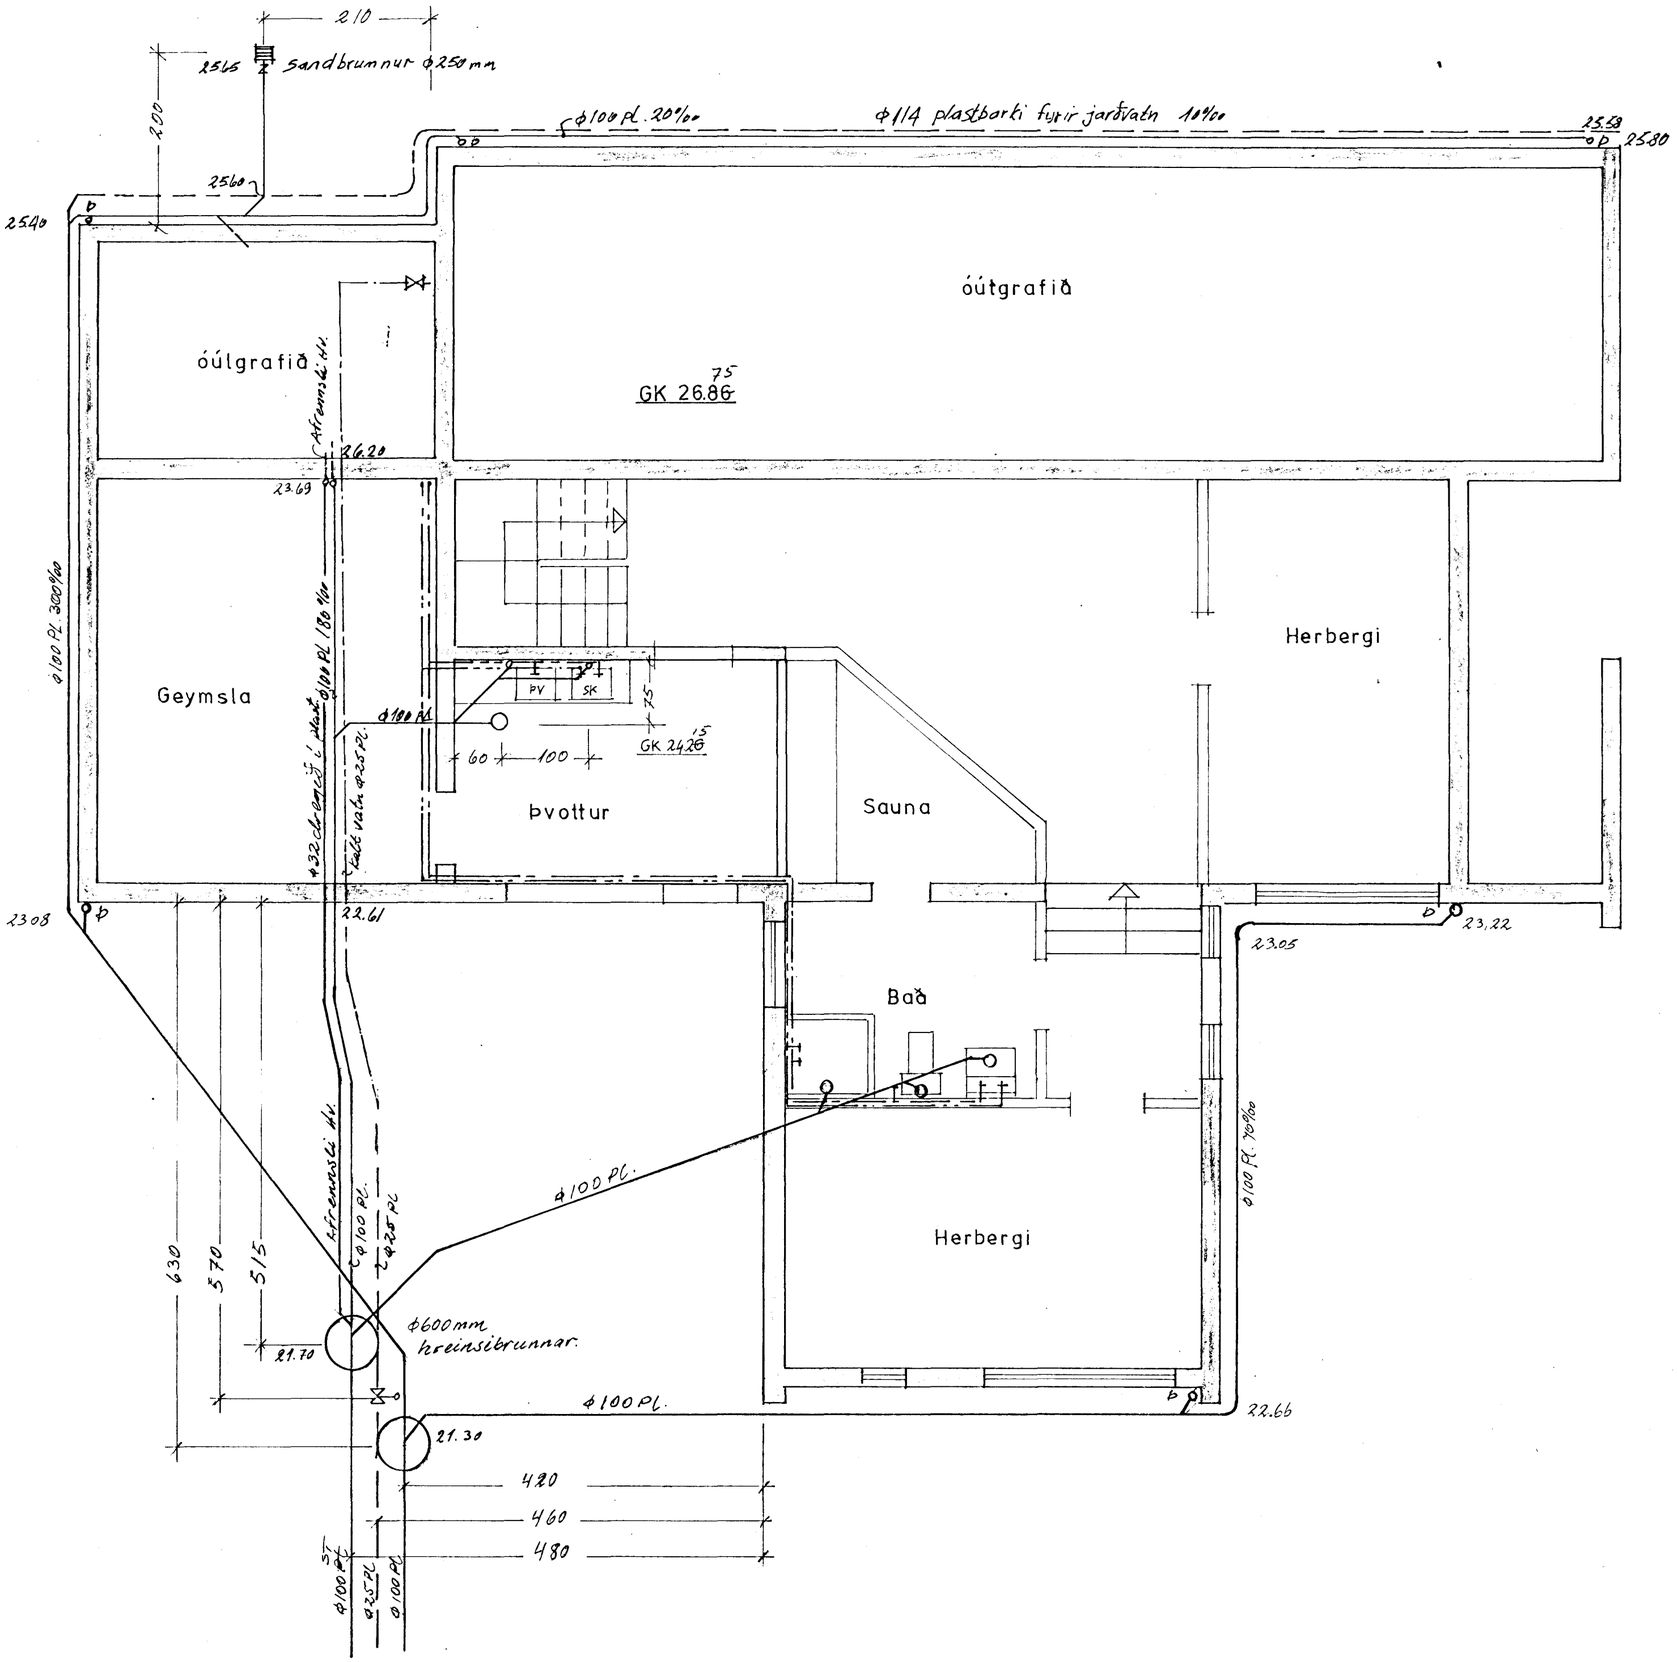

AFSTÖÐUMYND 1:500

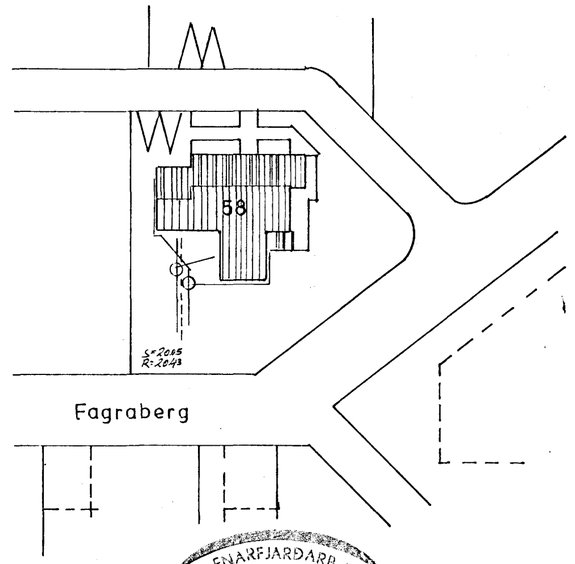

12. nóv. 1986
HAFNARFJARÐARBÆR
BYGGINGAFULLTRÚINN

SVEINBJÖRN SIGURÐSSON TÆKNIFR. MIÐVANGI 116 SÍMI 52256 FTFÍ		
FAGRABERG 58	MKV. 1:50 1:500	DAGSETN. JÚLÍ 86
NEÐRI HÆÐ: VATNS- OG FRÁRENNSLISLAGNIR	BREYTING	DAGS.
	DREGIÐ	HANNAÐ
Sveinbjörn Sigurðsson	8404-2	