



HITALÖGN

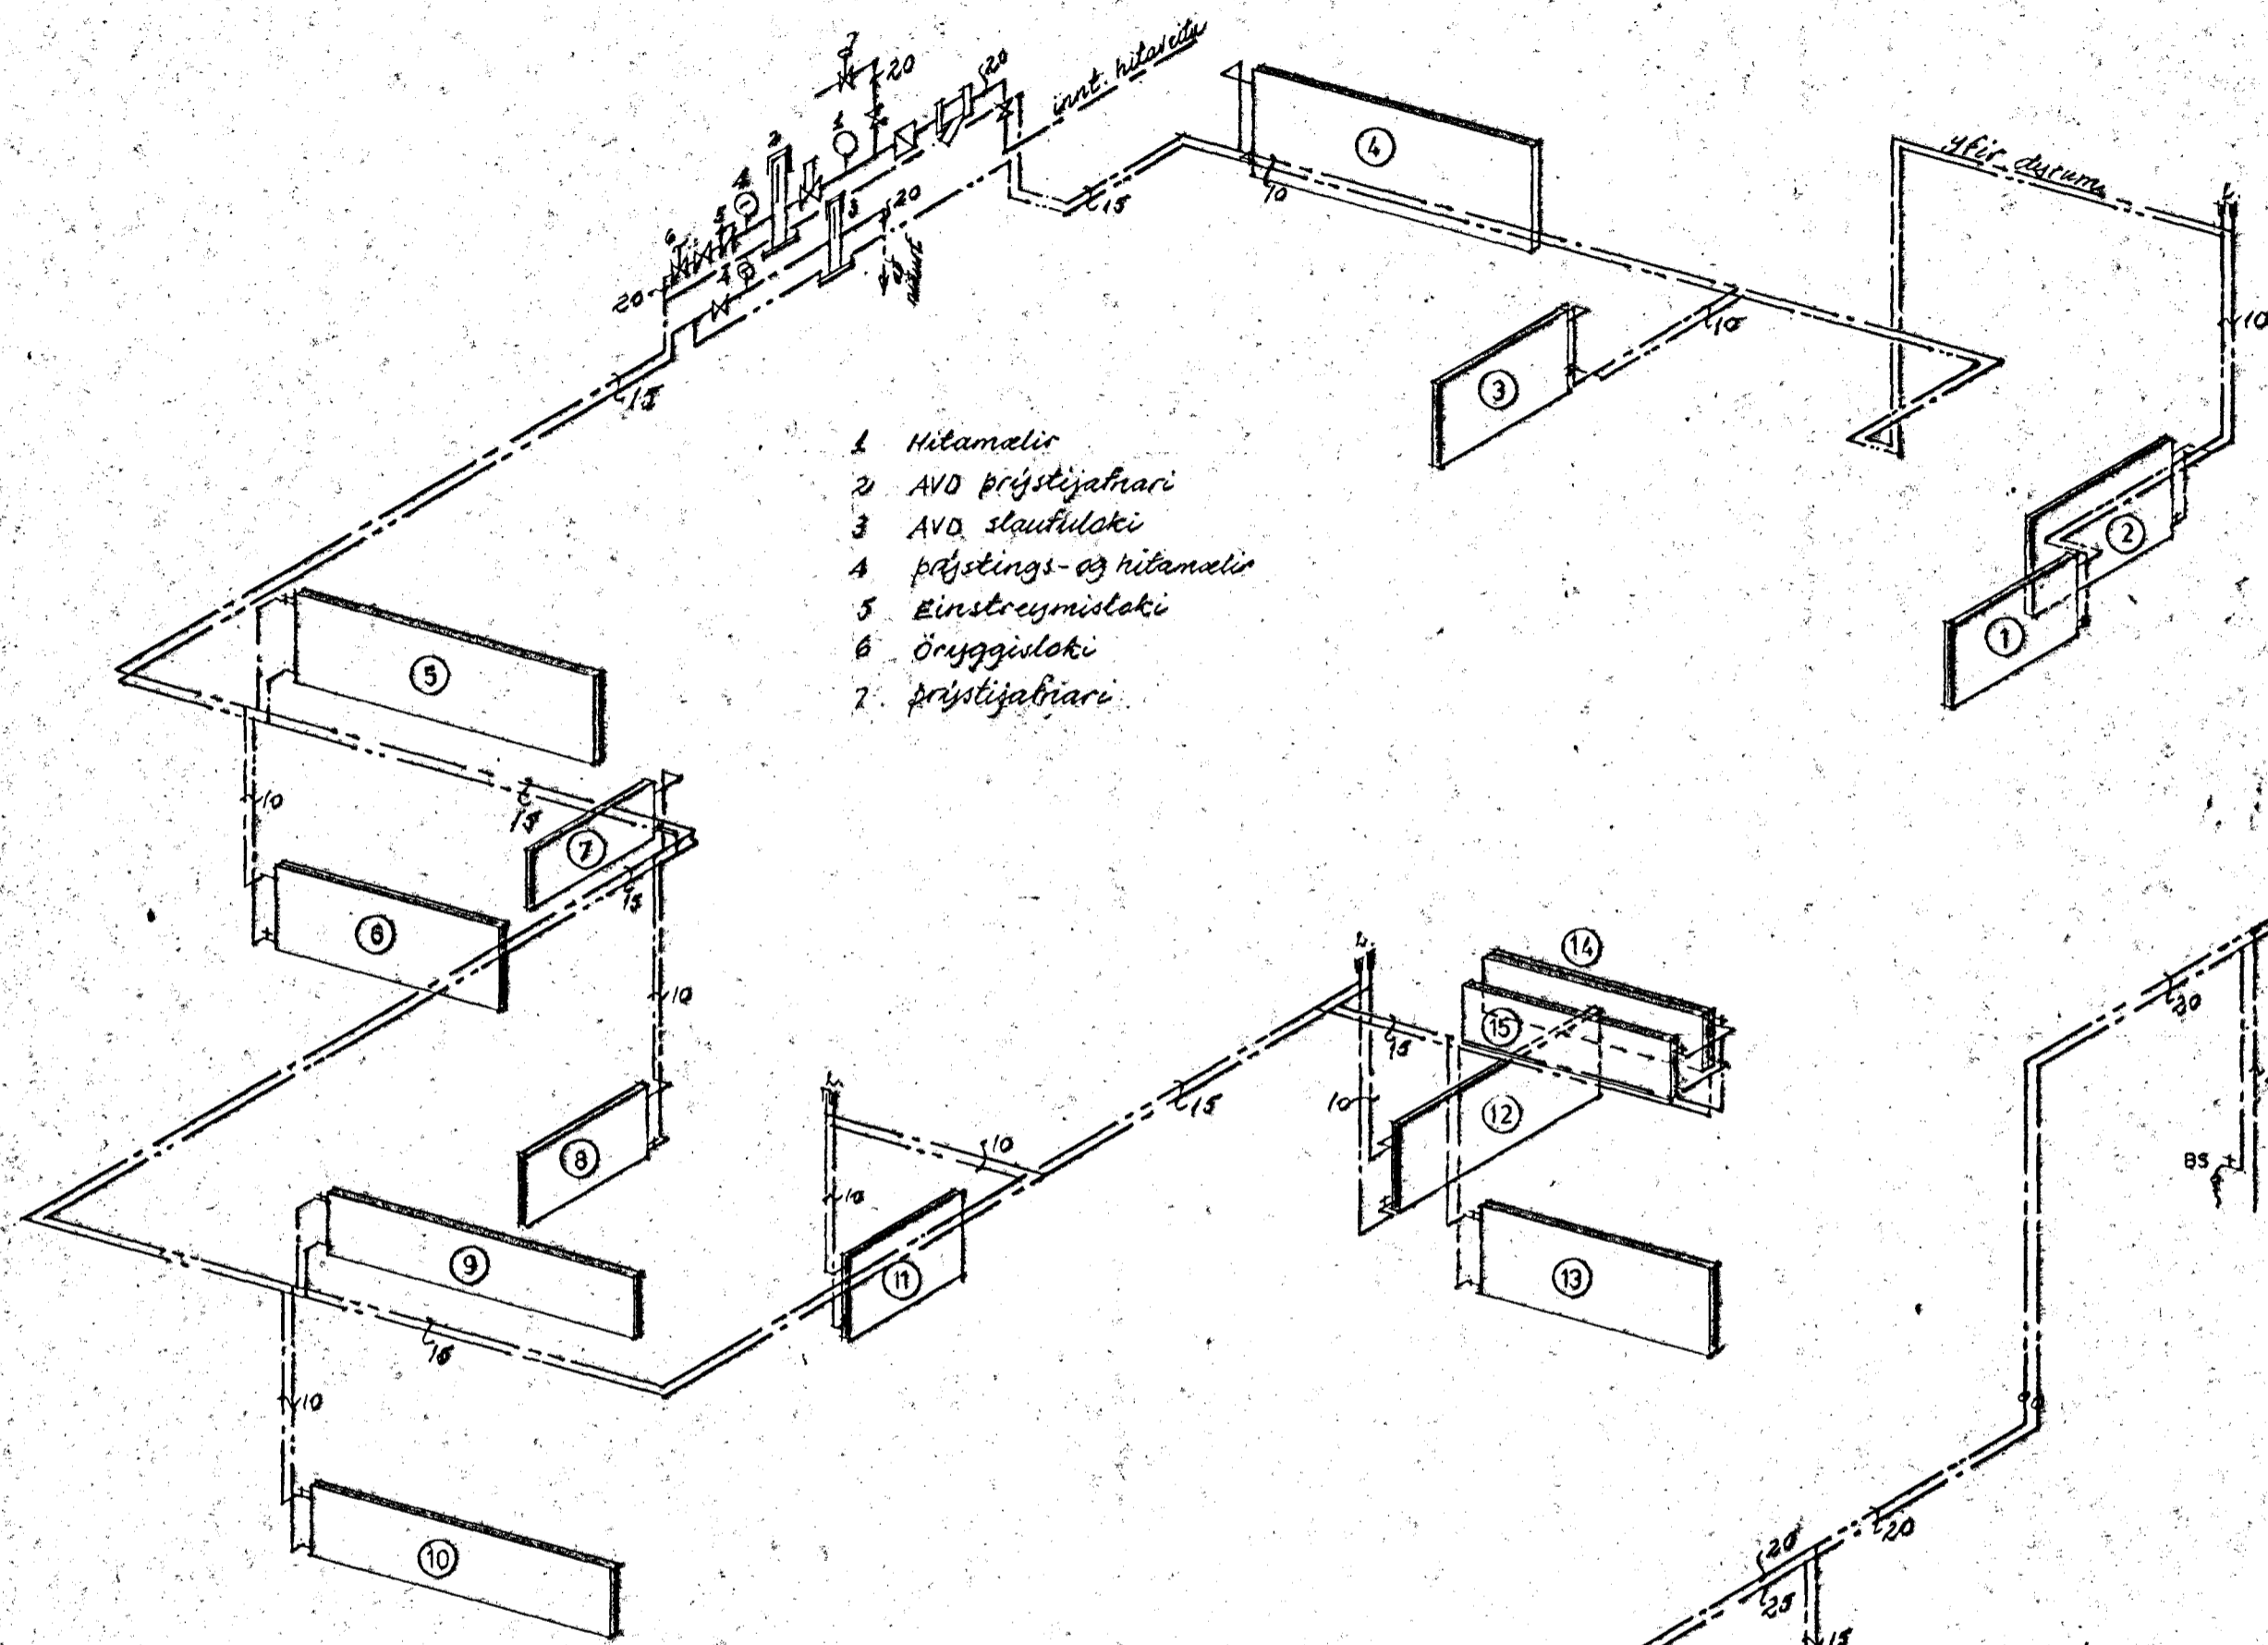

1. Hitamelir
2. AVD þrýstijafnari
3. AVD slautuloki
4. þrýstings- og hitamelir
5. Einstreymislaki
6. Öryggislaki
7. þrýstijafnari

VATNSLÖGN

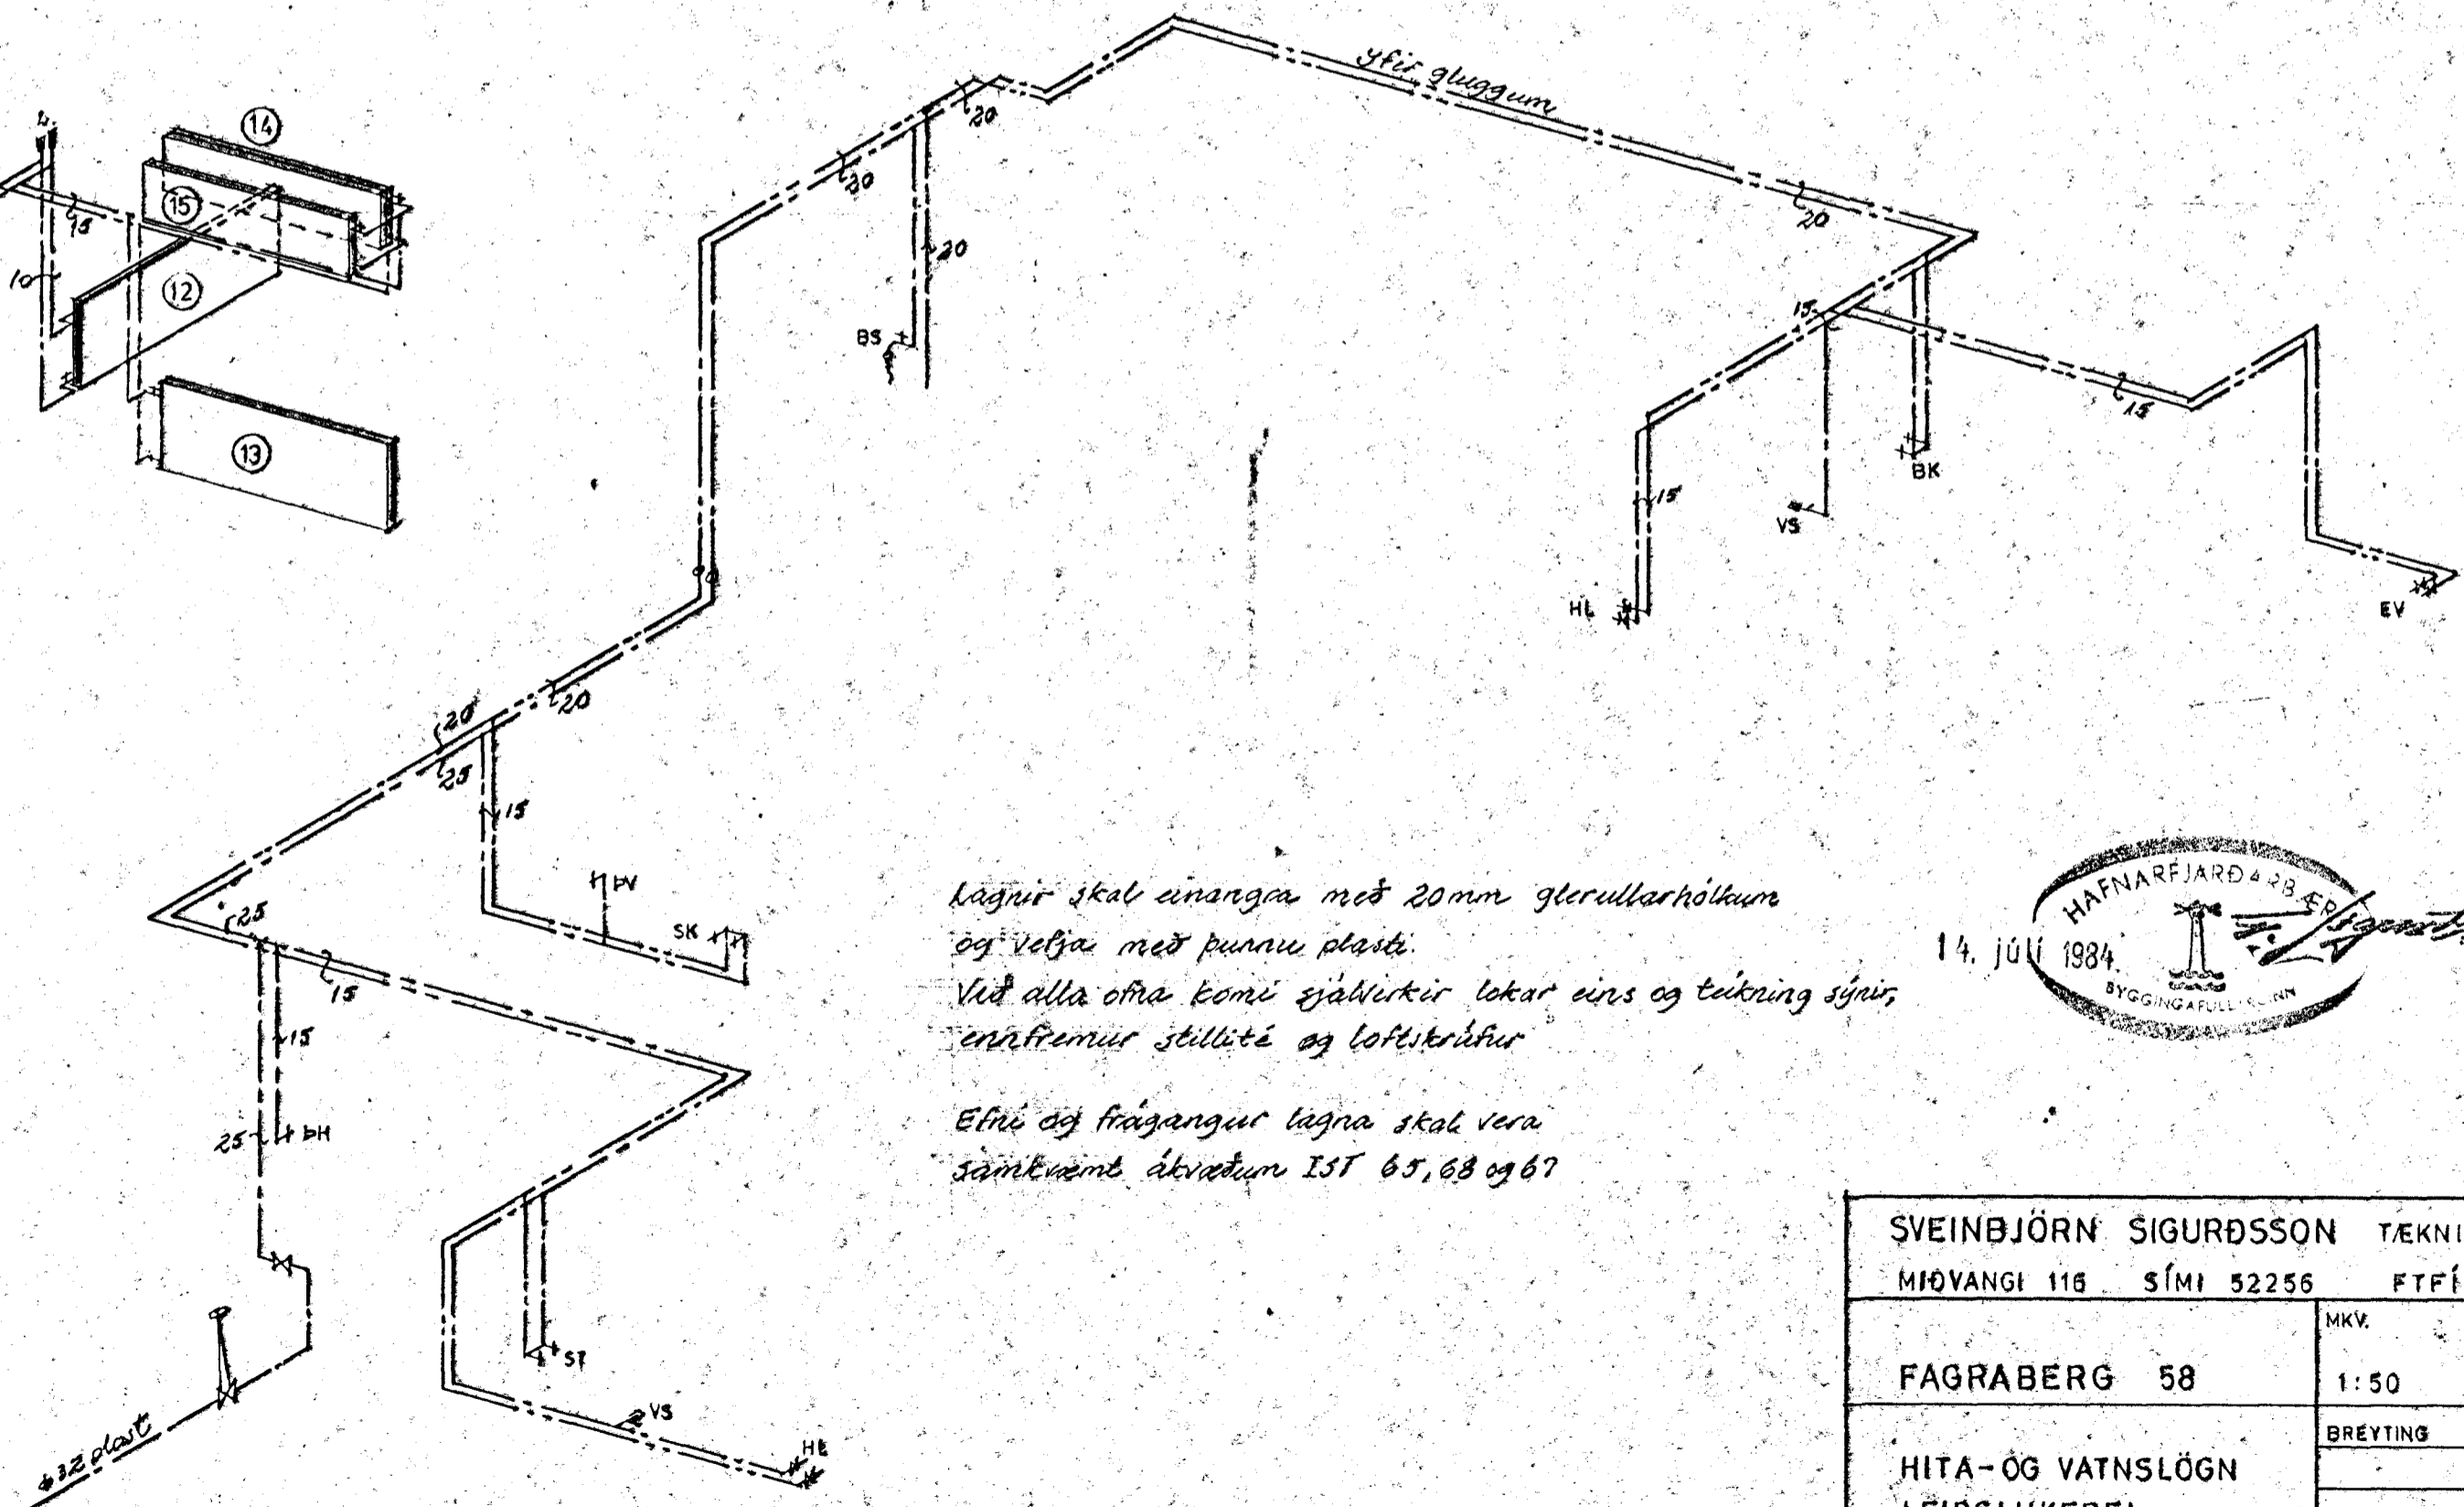

lagnir skal einangra með 20mm glerullarhólkum og velja með þunnu plasti.  
 Við alla öfra komi sjálfstærir lokar eins og tekið er sýnt, ennfremur stillití og loftskrifur.  
 Eftir og frágangur lagna skal vera samtími ákveðnum IST 65, 68 og 67

NR	kcal/h	OFNAR	TÆNG
1	585	MP2 590/960	
2	680	MP 740/1360	
3	545	MP 740/1120	
4	1120	MP2 590/2000	
5	570	MP 590/1440	
6	800	MP2 590/1360	
7	642	MP2C 440/960	
8	370	MP 740/800	
9	1896	MP3C 440/2000	
10	1165	MP2 590/1920	
11	180	MP2 740/840	
12	840	MP 740/1760	
13	605	MP 590/1520	
14	2230	R C-12 420/1600	Runtal - tvöf konvektor
15	1115	R C- 420/1600	Runtal - eil - "



SVEINBJÖRN SIGURÐSSON TÆKNIFR.		
MÍÐVANGI 116	SÍMI 52256	FTFÍ
FAGRABERG 58	MKV. 1:50	DAÐSETN. 14.6.84
HITA-ÖG VATNSLÖGN LEIÐSLUKERFI	BREYTING	DAGS
	HANNAÐ	DREGIÐ
8404-8		