



Sambýll á fundi byggingar-
 neðstíðar þ. 18. 4. 1984
 BYGGINGARFRÁHAG
 I HAFNARFIRDI
[Signature]

Gagn skal frá önnu
 eldstæði í samráði við
 stjórnvöld

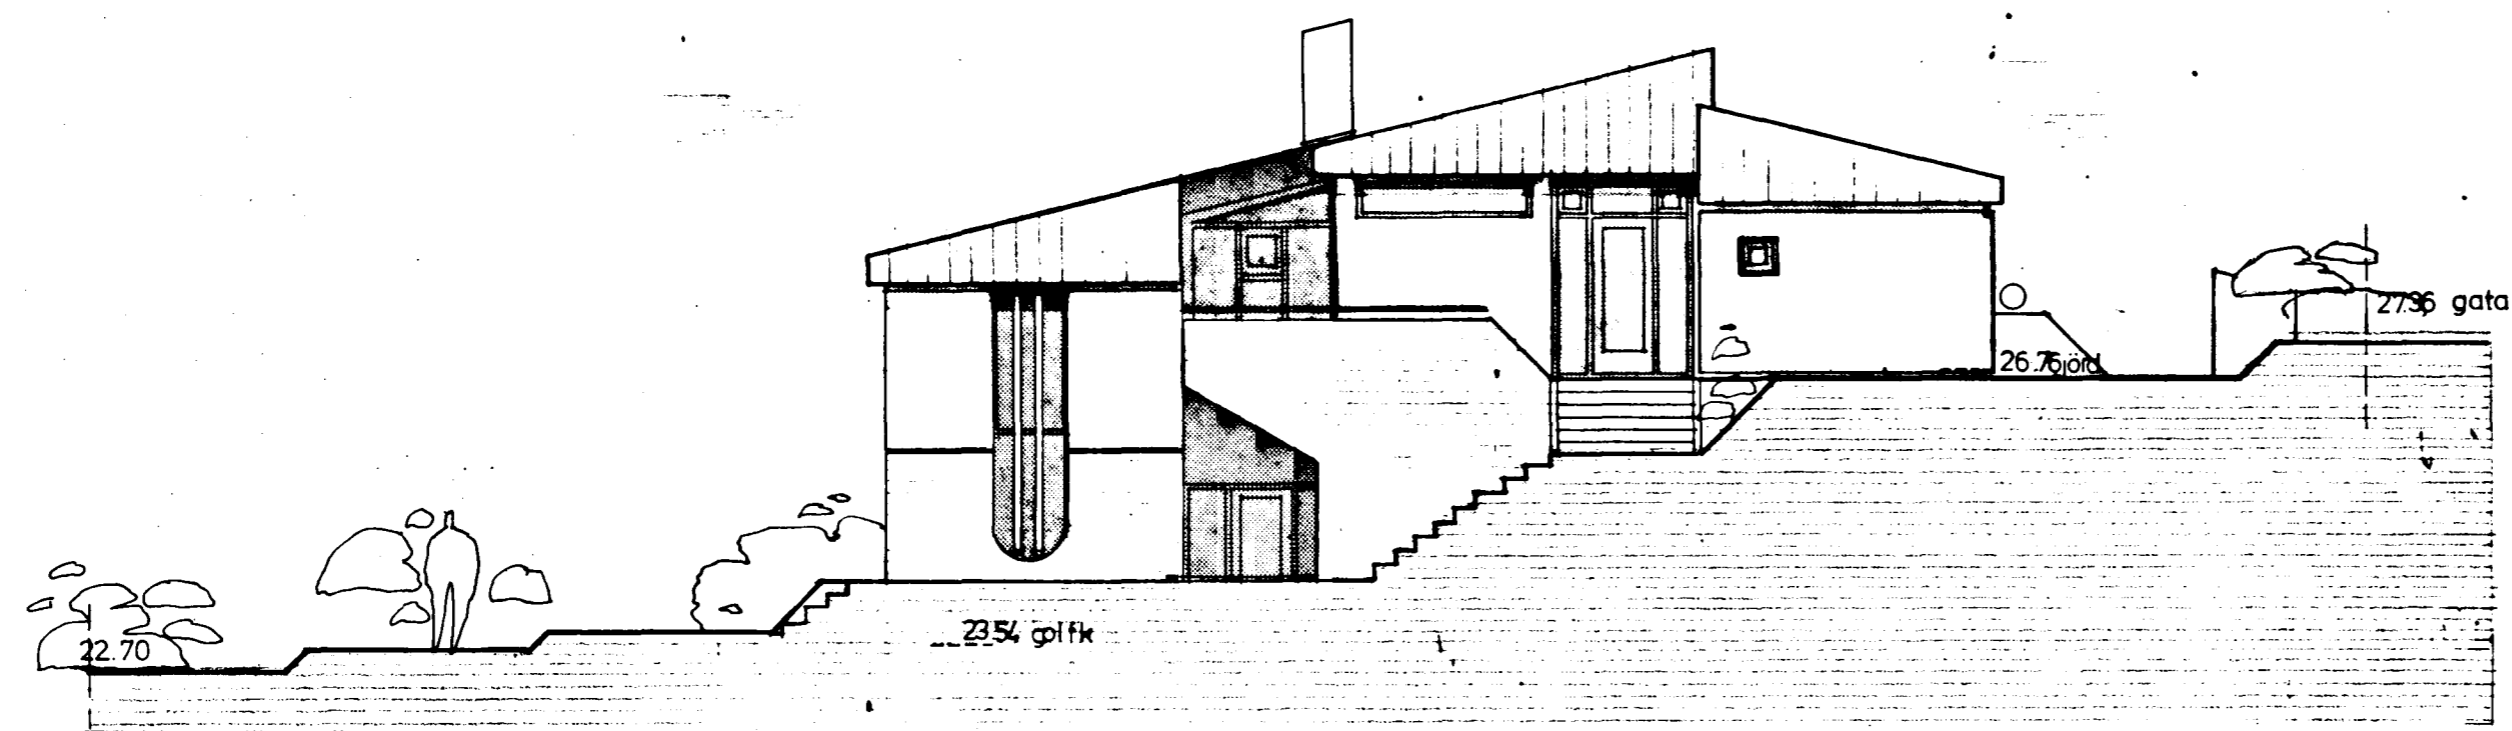

útlit suður

áferð, litir:
 steypuáferð lárétt borðakl á nedri hæð,
 litur ljósgrár sem og þynningar
 efri hæð létthraunúð hvít
 þakstál hvítt
 gluggar; dökkbrúnir opnarl. fög og hurðir rauðbrún

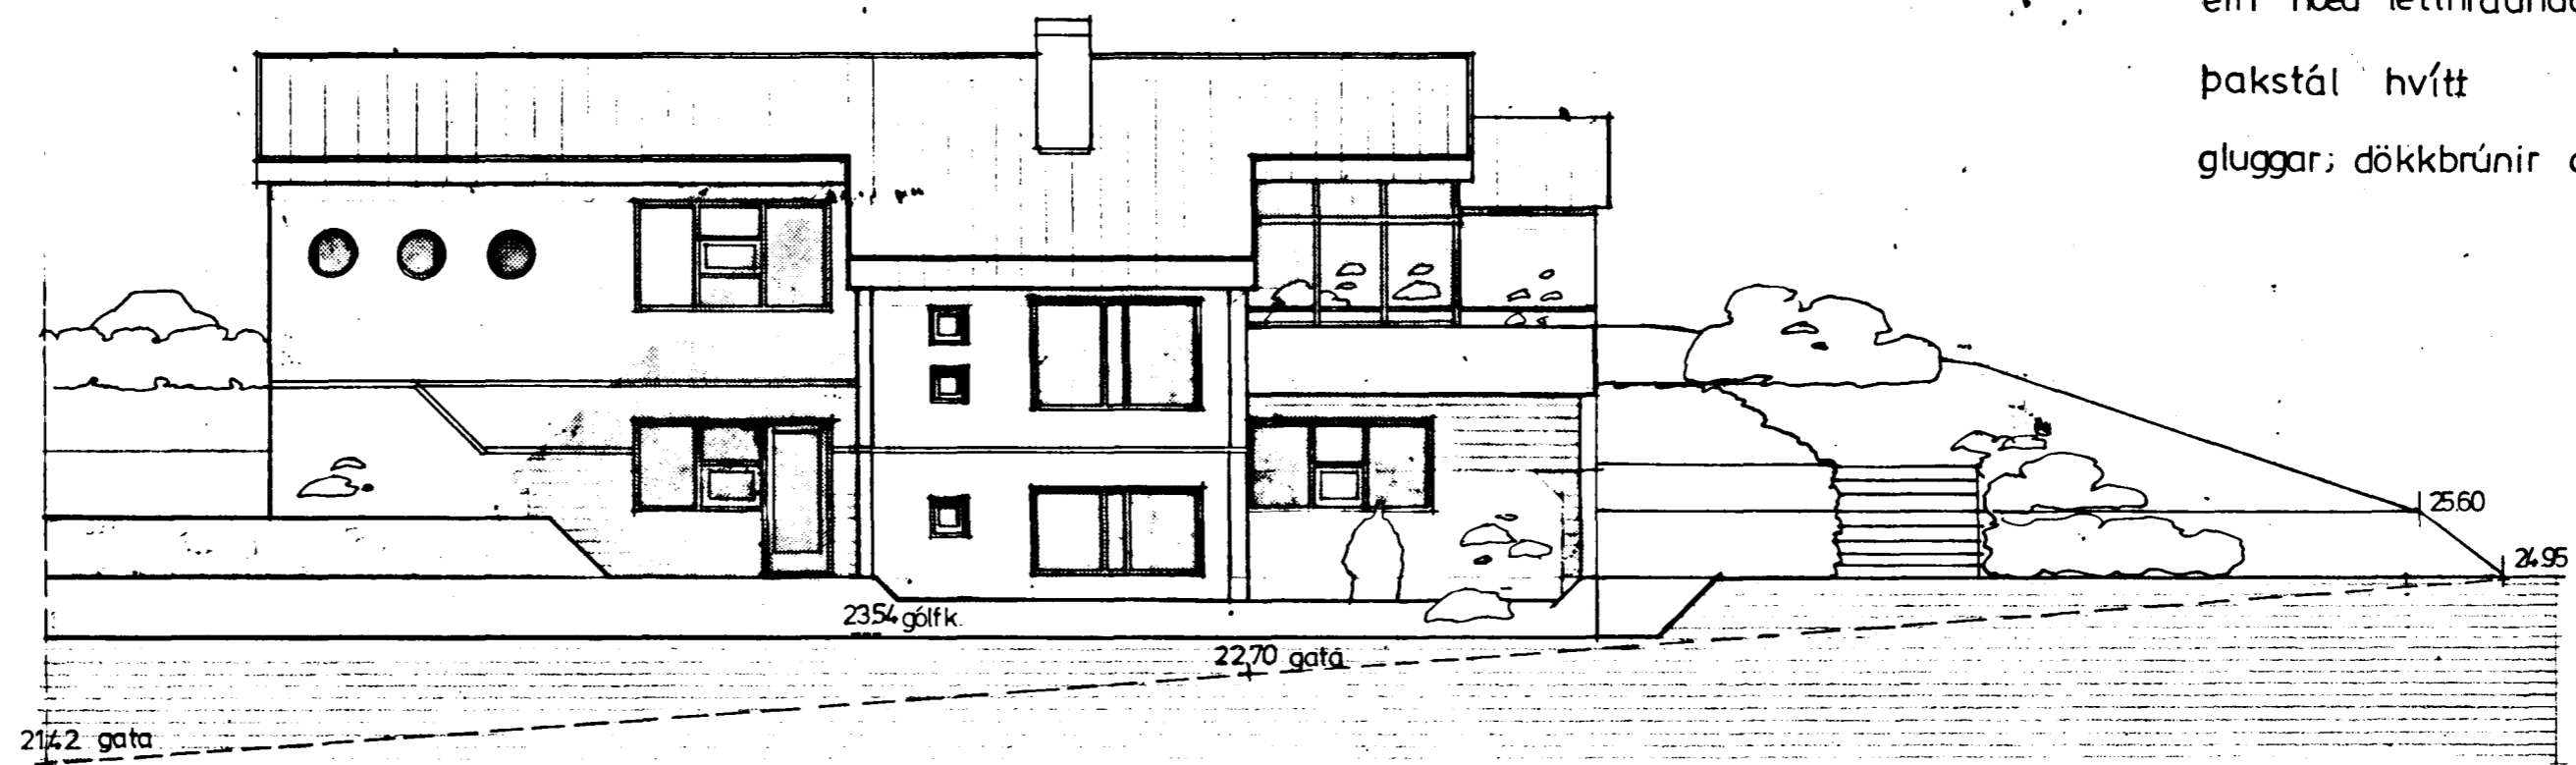

útlit vestur

2160-0580 01
 02

fagrabergr 58 hafnarfirri útlit	br. 7. 2. 85	12. 4. '84 1:100
03	gudmundur gunnlaugsson arkitekt fai teiknistofa barónsstig 5 s 29640 29194 <i>Gudm. Gunnlaugsson</i>	