



Samþ. Mt á fundi byrjaða
 hófnaðar þ. 18. 4. 84
 BYGGINGAVALDSTYJAN
 Í HAFNARFIRDI
[Signature]

Ganga skal frá opnu
 öldriðni í samráði við
 slökkviliðstjóra

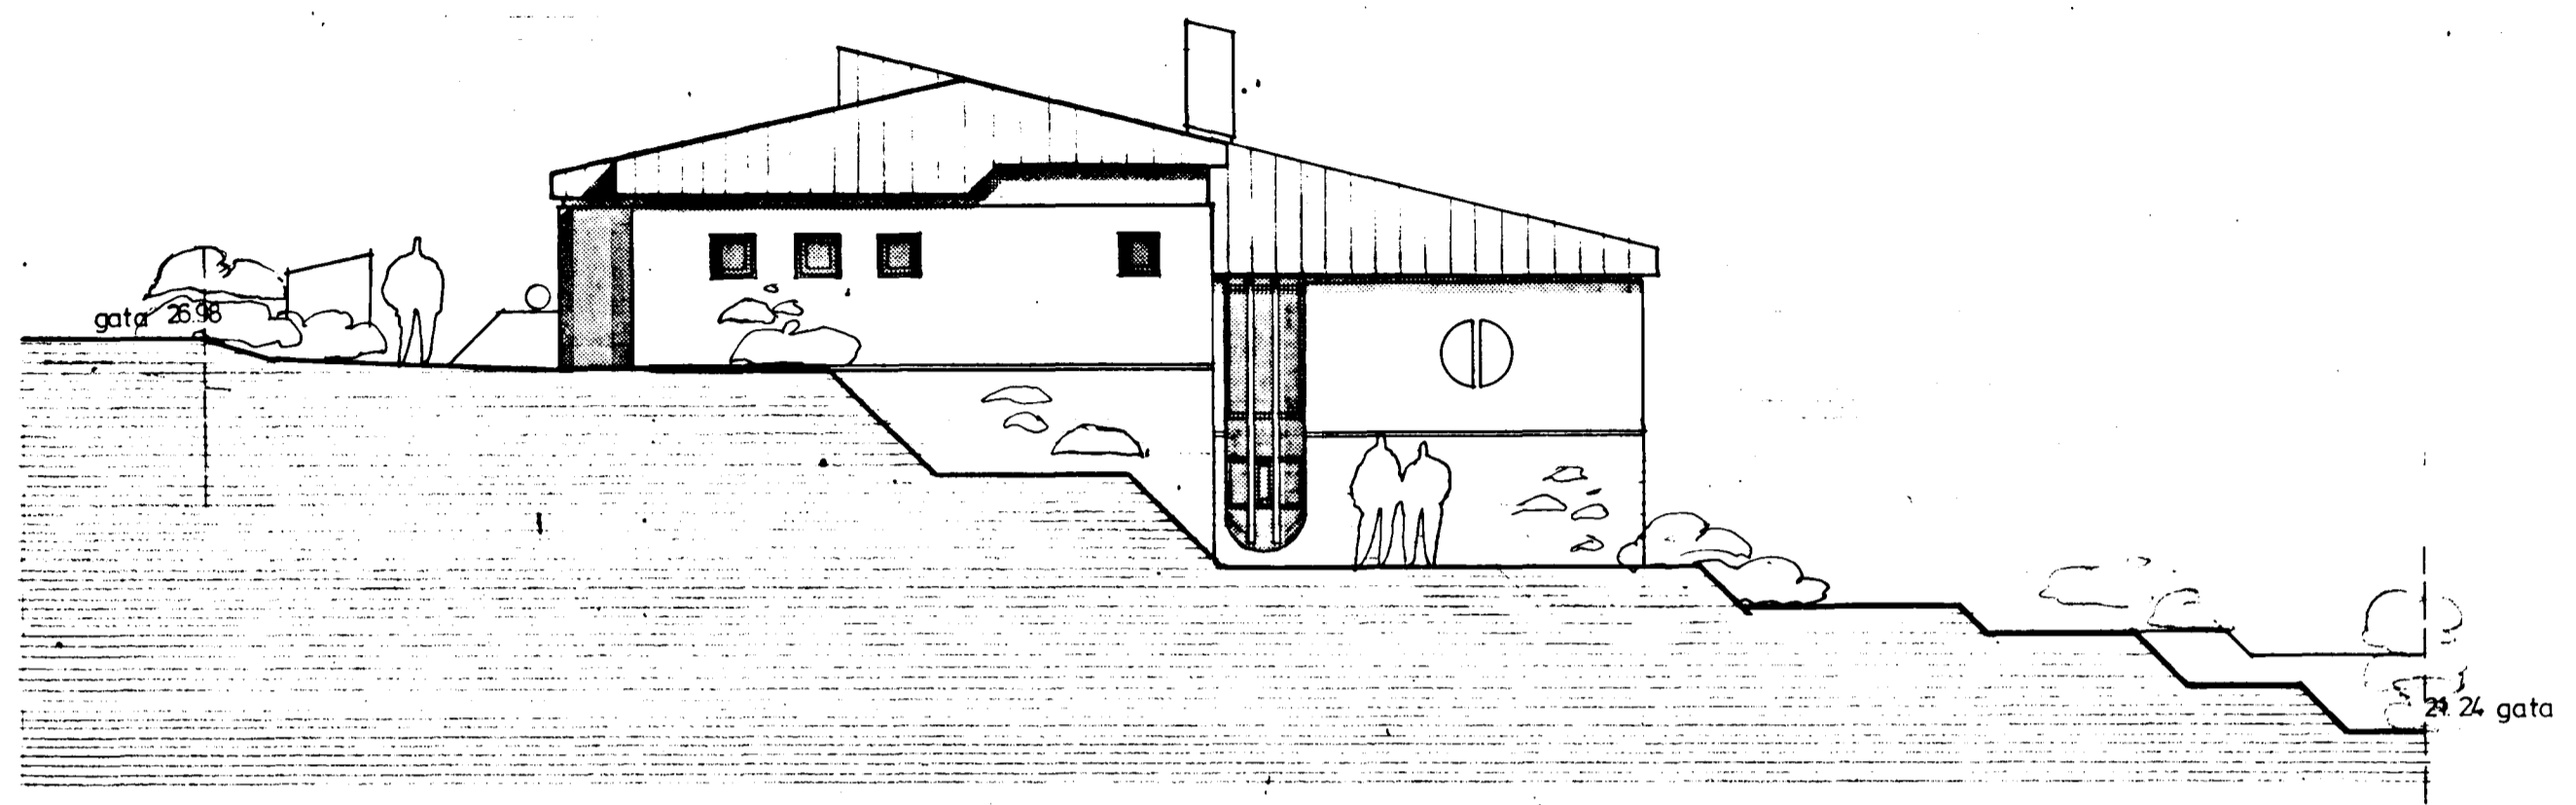

útlit norður

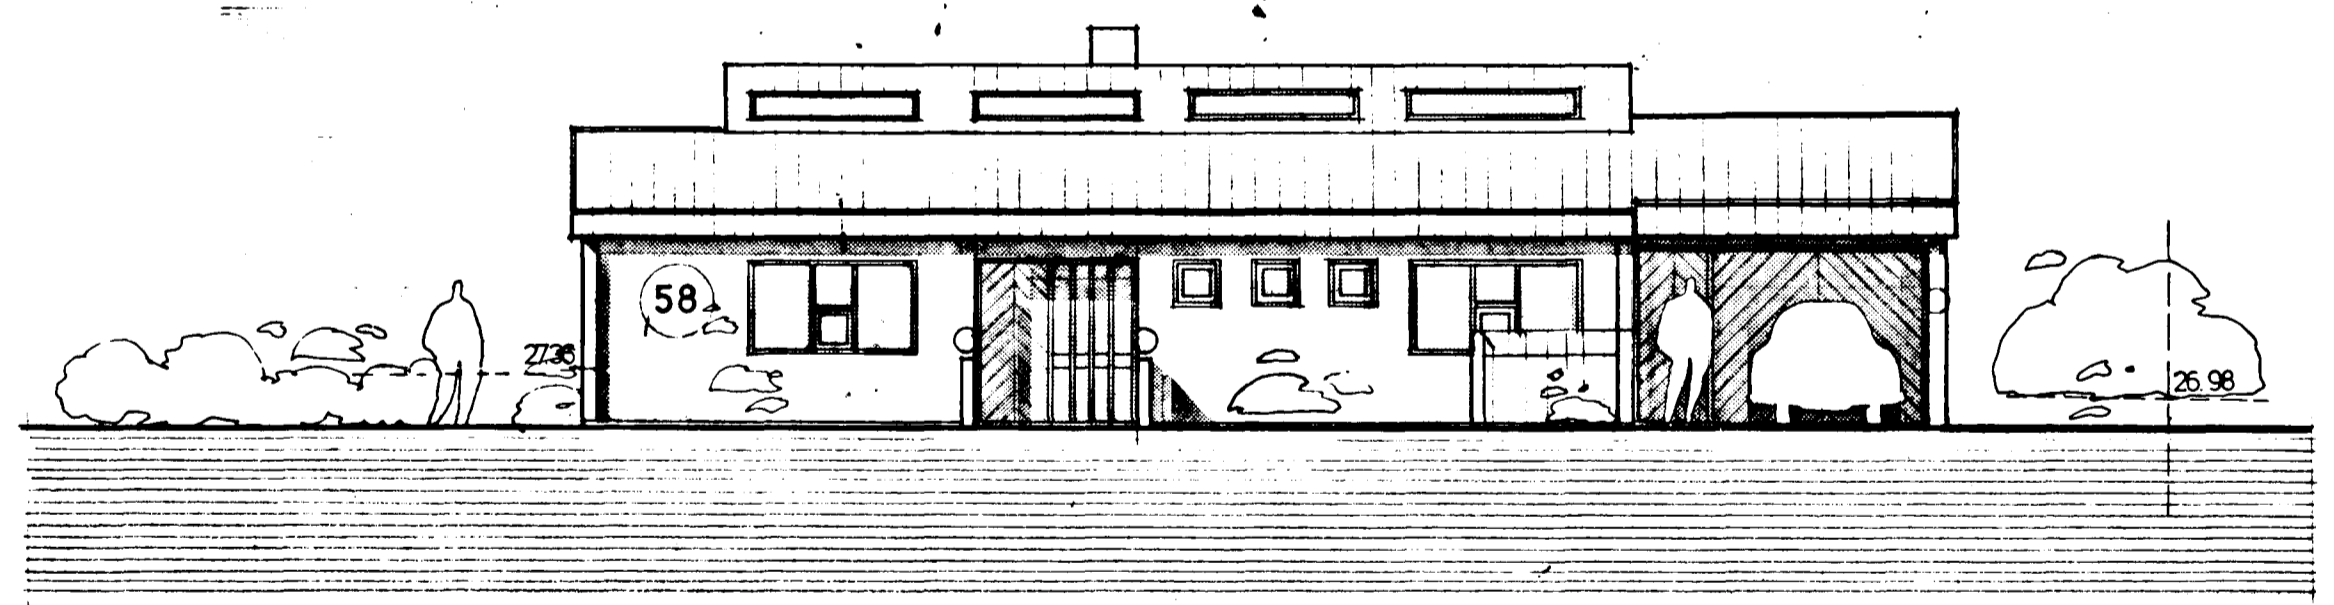

útlit austur

2160-0580-02

fagraberg 58 hafnarfirdi	12.4. '84
útlit	1:100
04	gudmundur gunnlaugsson arkitekt faí teiknist barónsstíg 5 s: 29640 29194 <i>Gudm. Gunnlaugsson</i>