



Samþykkt á fundi byrjaðs
 netaðar þ. 18. 4. 84
 BYGGINGARUPPLAUSN
 Í HAFNARFIRDI
S. Gunnlaugsson

Ganga skal frá önnur
 eldritedi í samráði við
 slökunarséðjóra

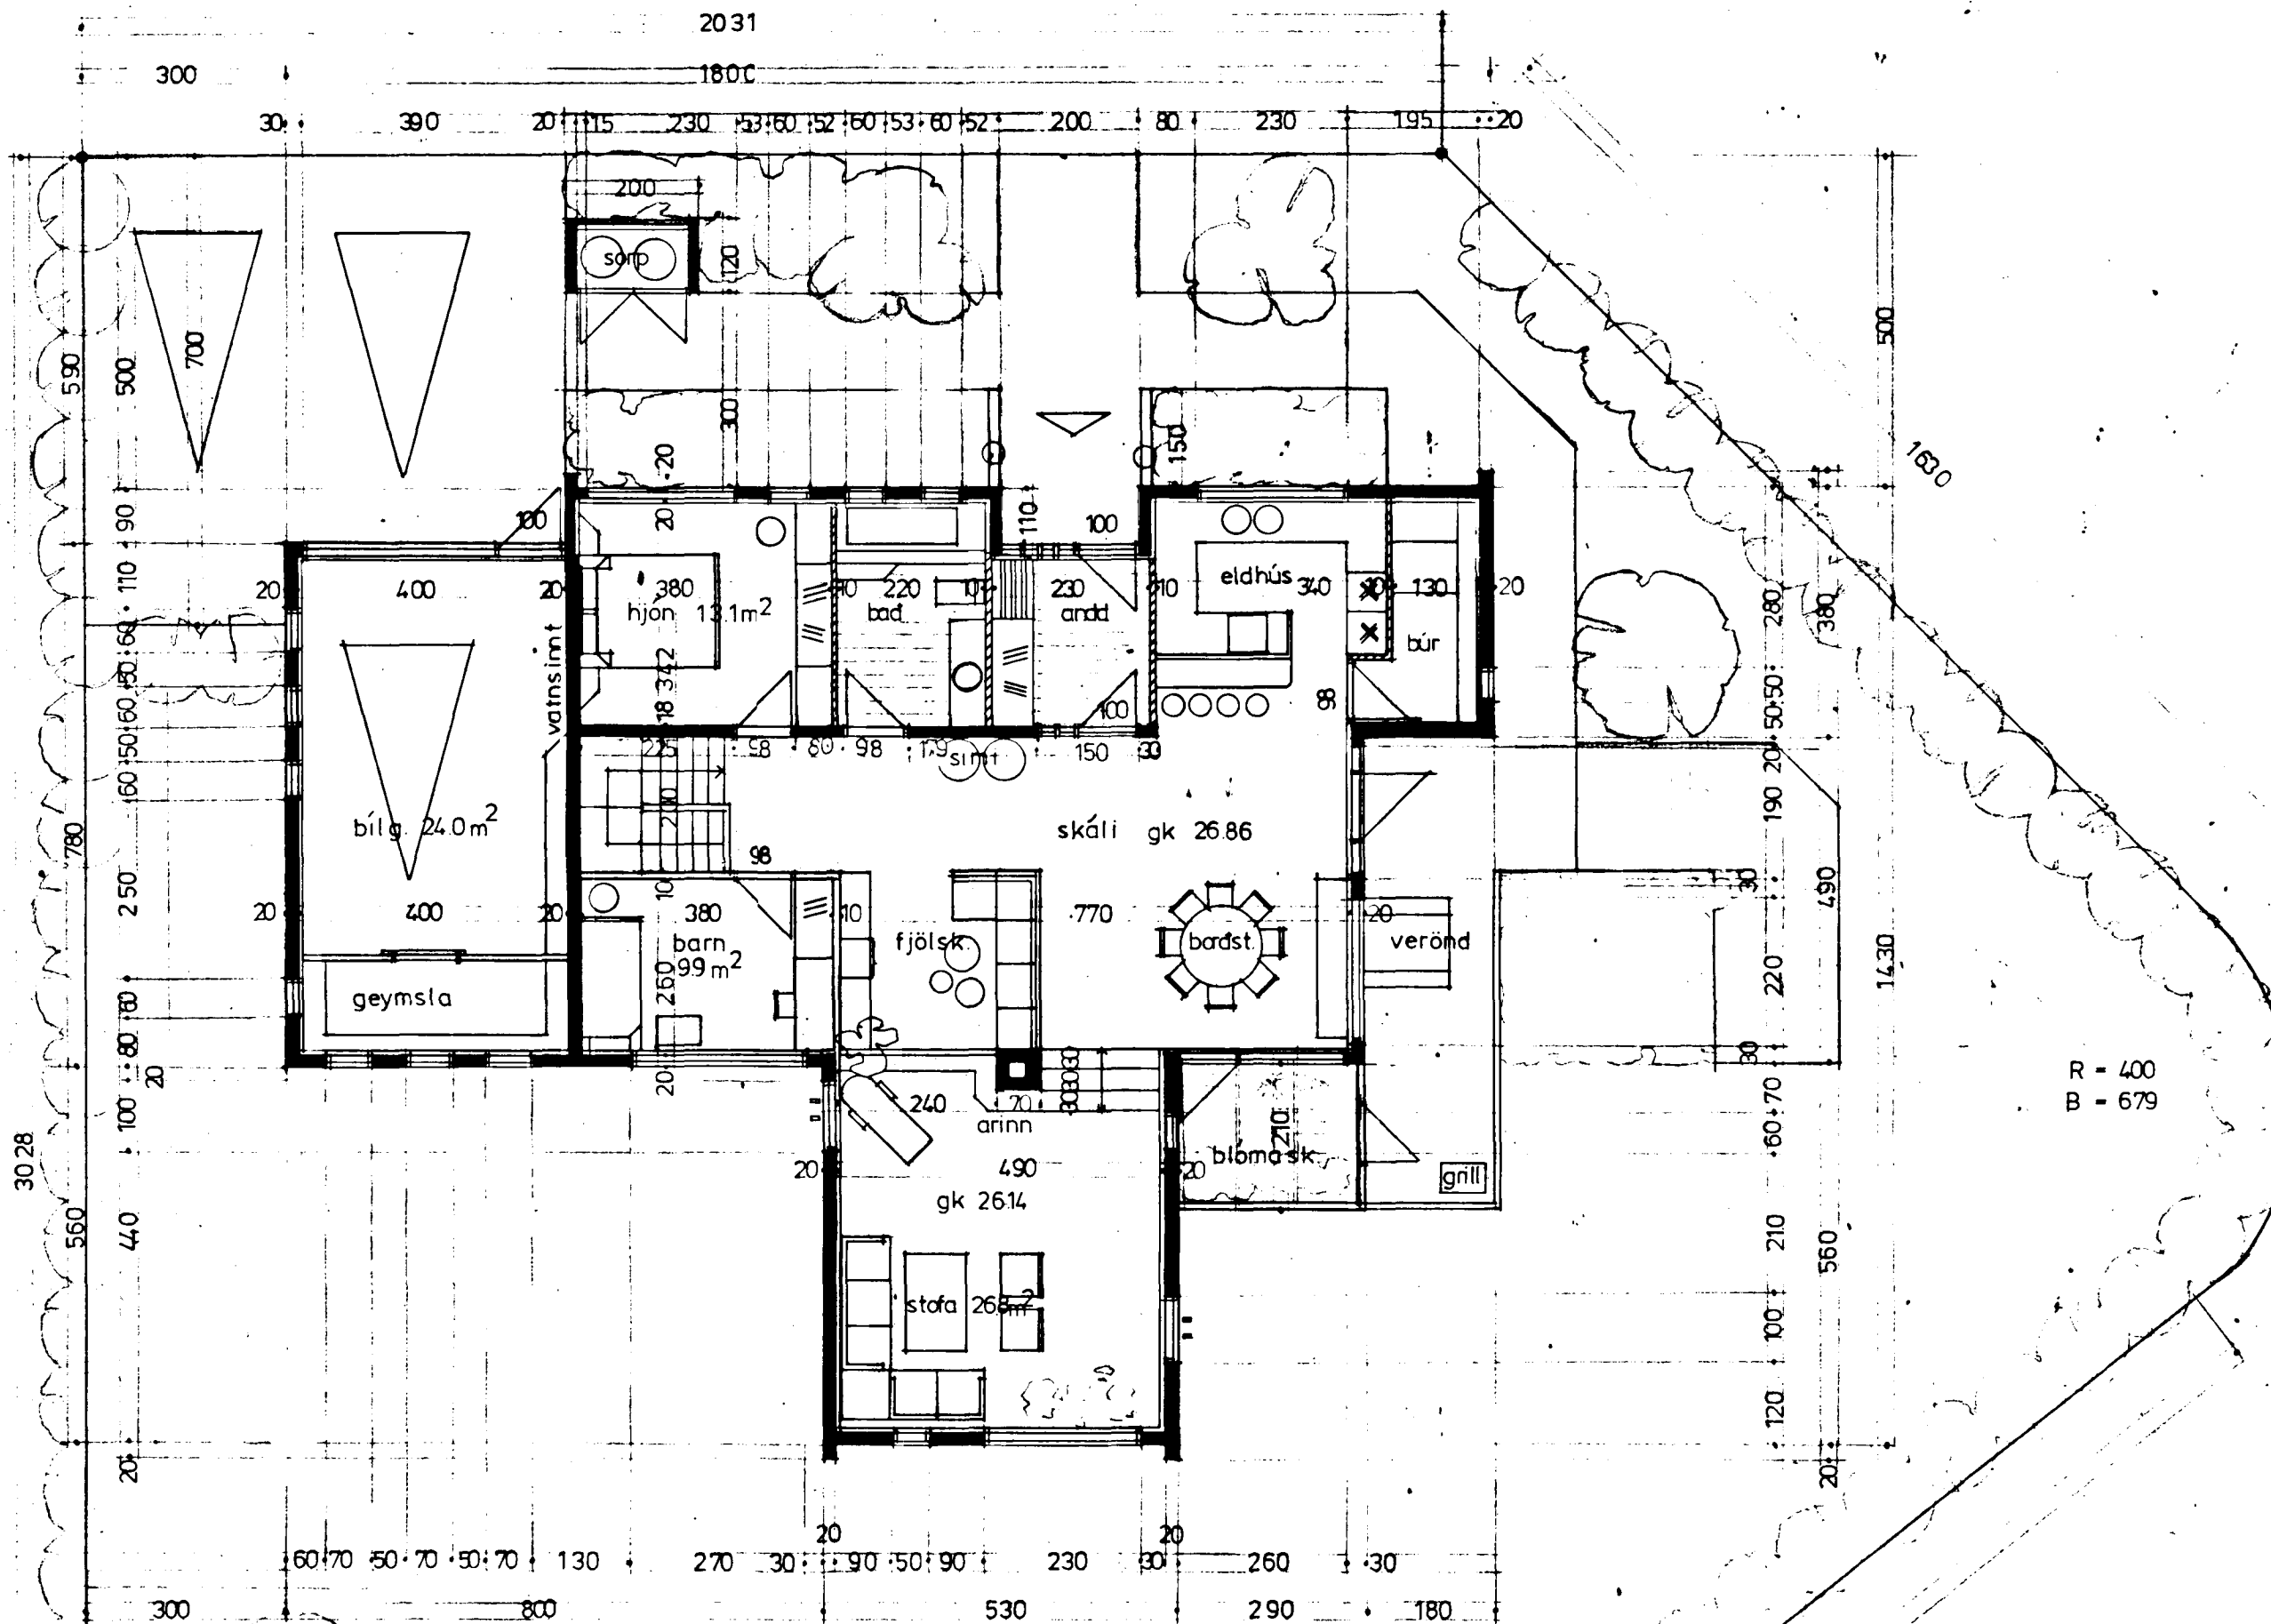

grunnmynd efri hoed

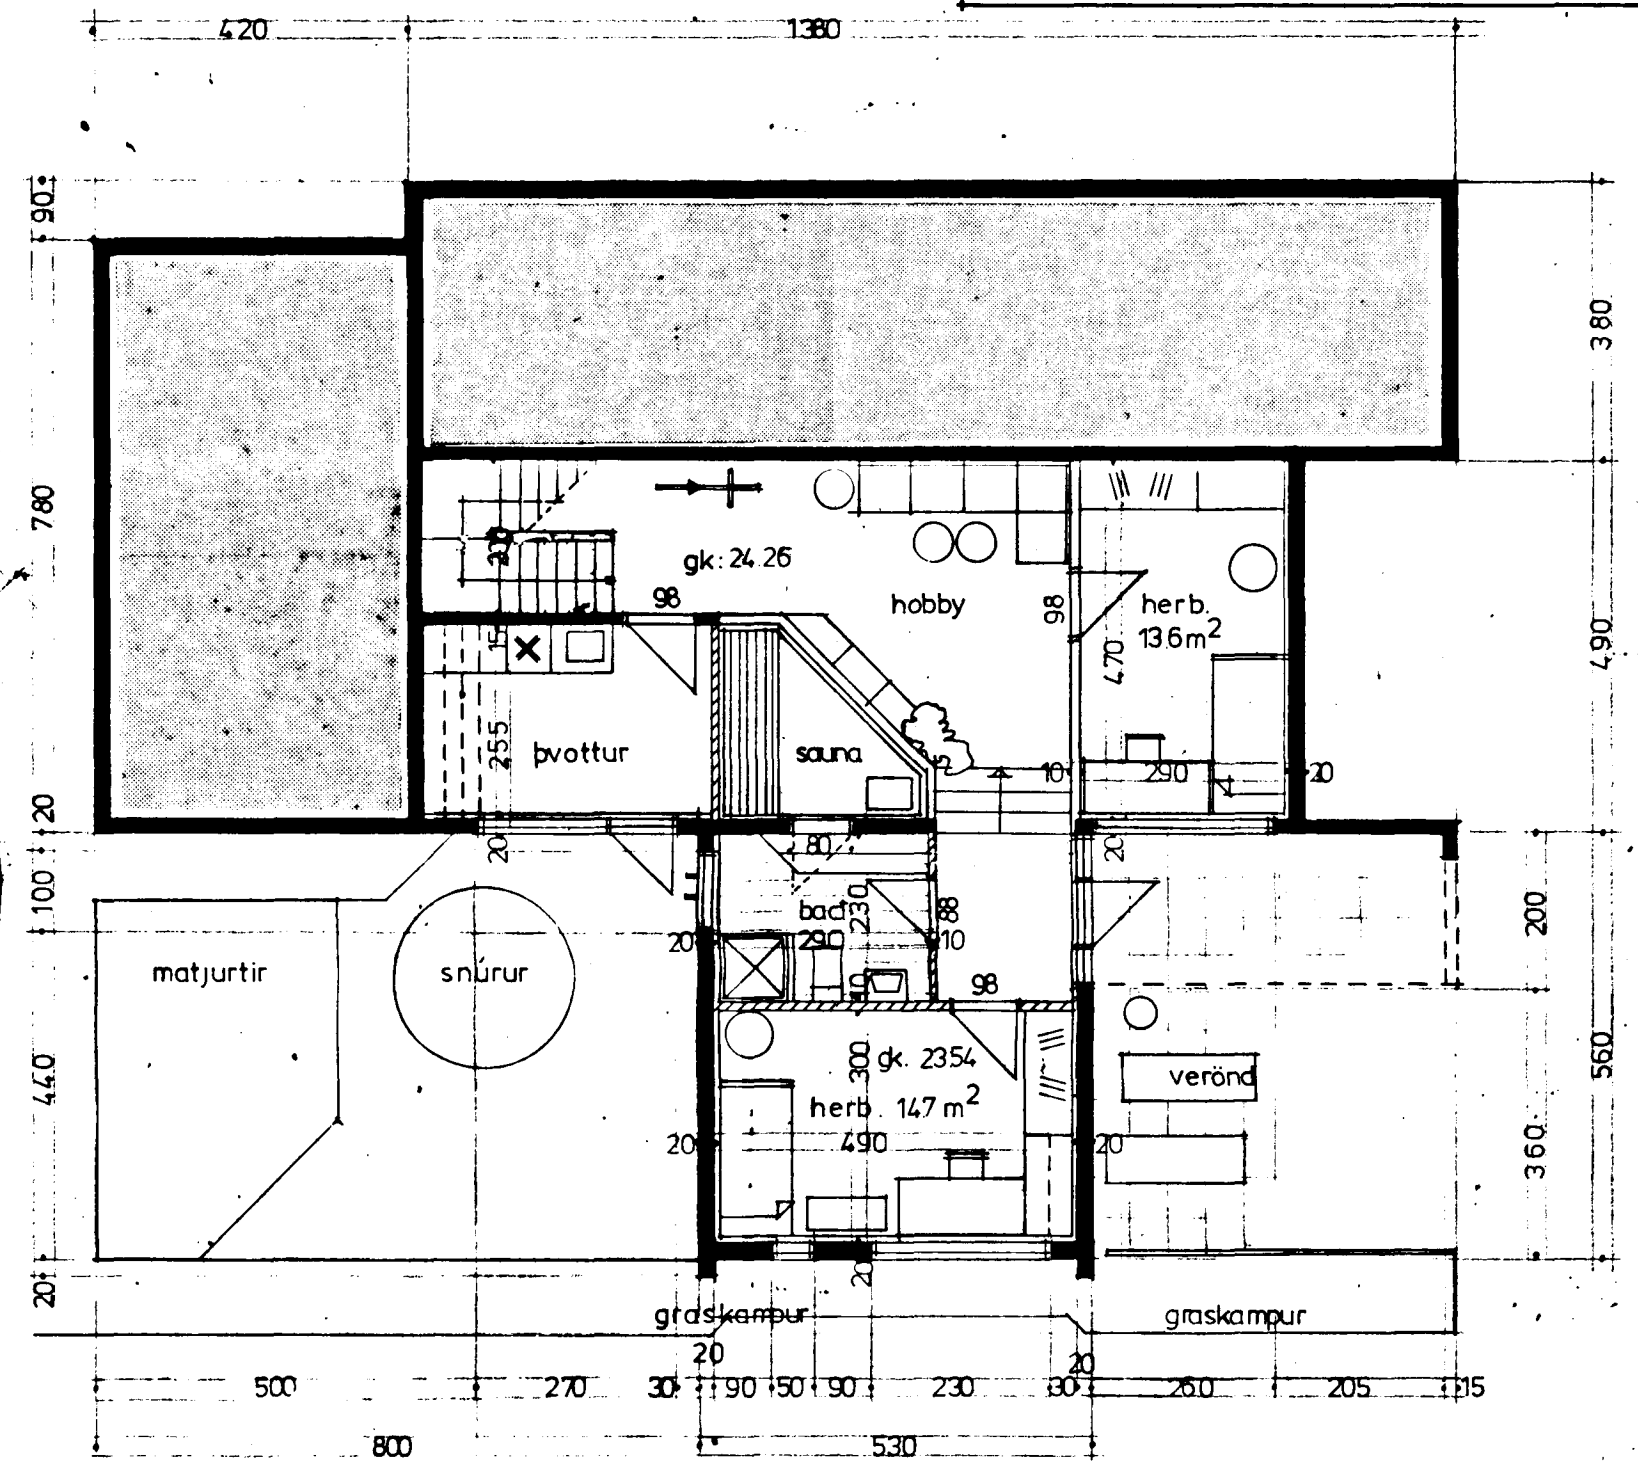

grunnmynd nedri hoed

flatarmál	íbúð	bílg.	blómask.
nedri hoed :	87.9m ²		
efri hoed :	138.9m ²	327m ²	6.09m ² br.
alls :	226.8m ² br		
heildarflatarm:	265.5m ² br.		
heildarrúmmál :	700.4m ³	98m ³	14.3m ³
nýtingarhl.	0.33		

2160-0580.01
 02

fagraberg 58 hafnarfirdi 12.4. 84
 grunnmyndir br 7.2.85 1:100

02 gudmundur gunnlaugsson arkitekt fai
 teiknist barónsstíg 5
 s 29640 29194 *Gudm. Gunnlaugsson*