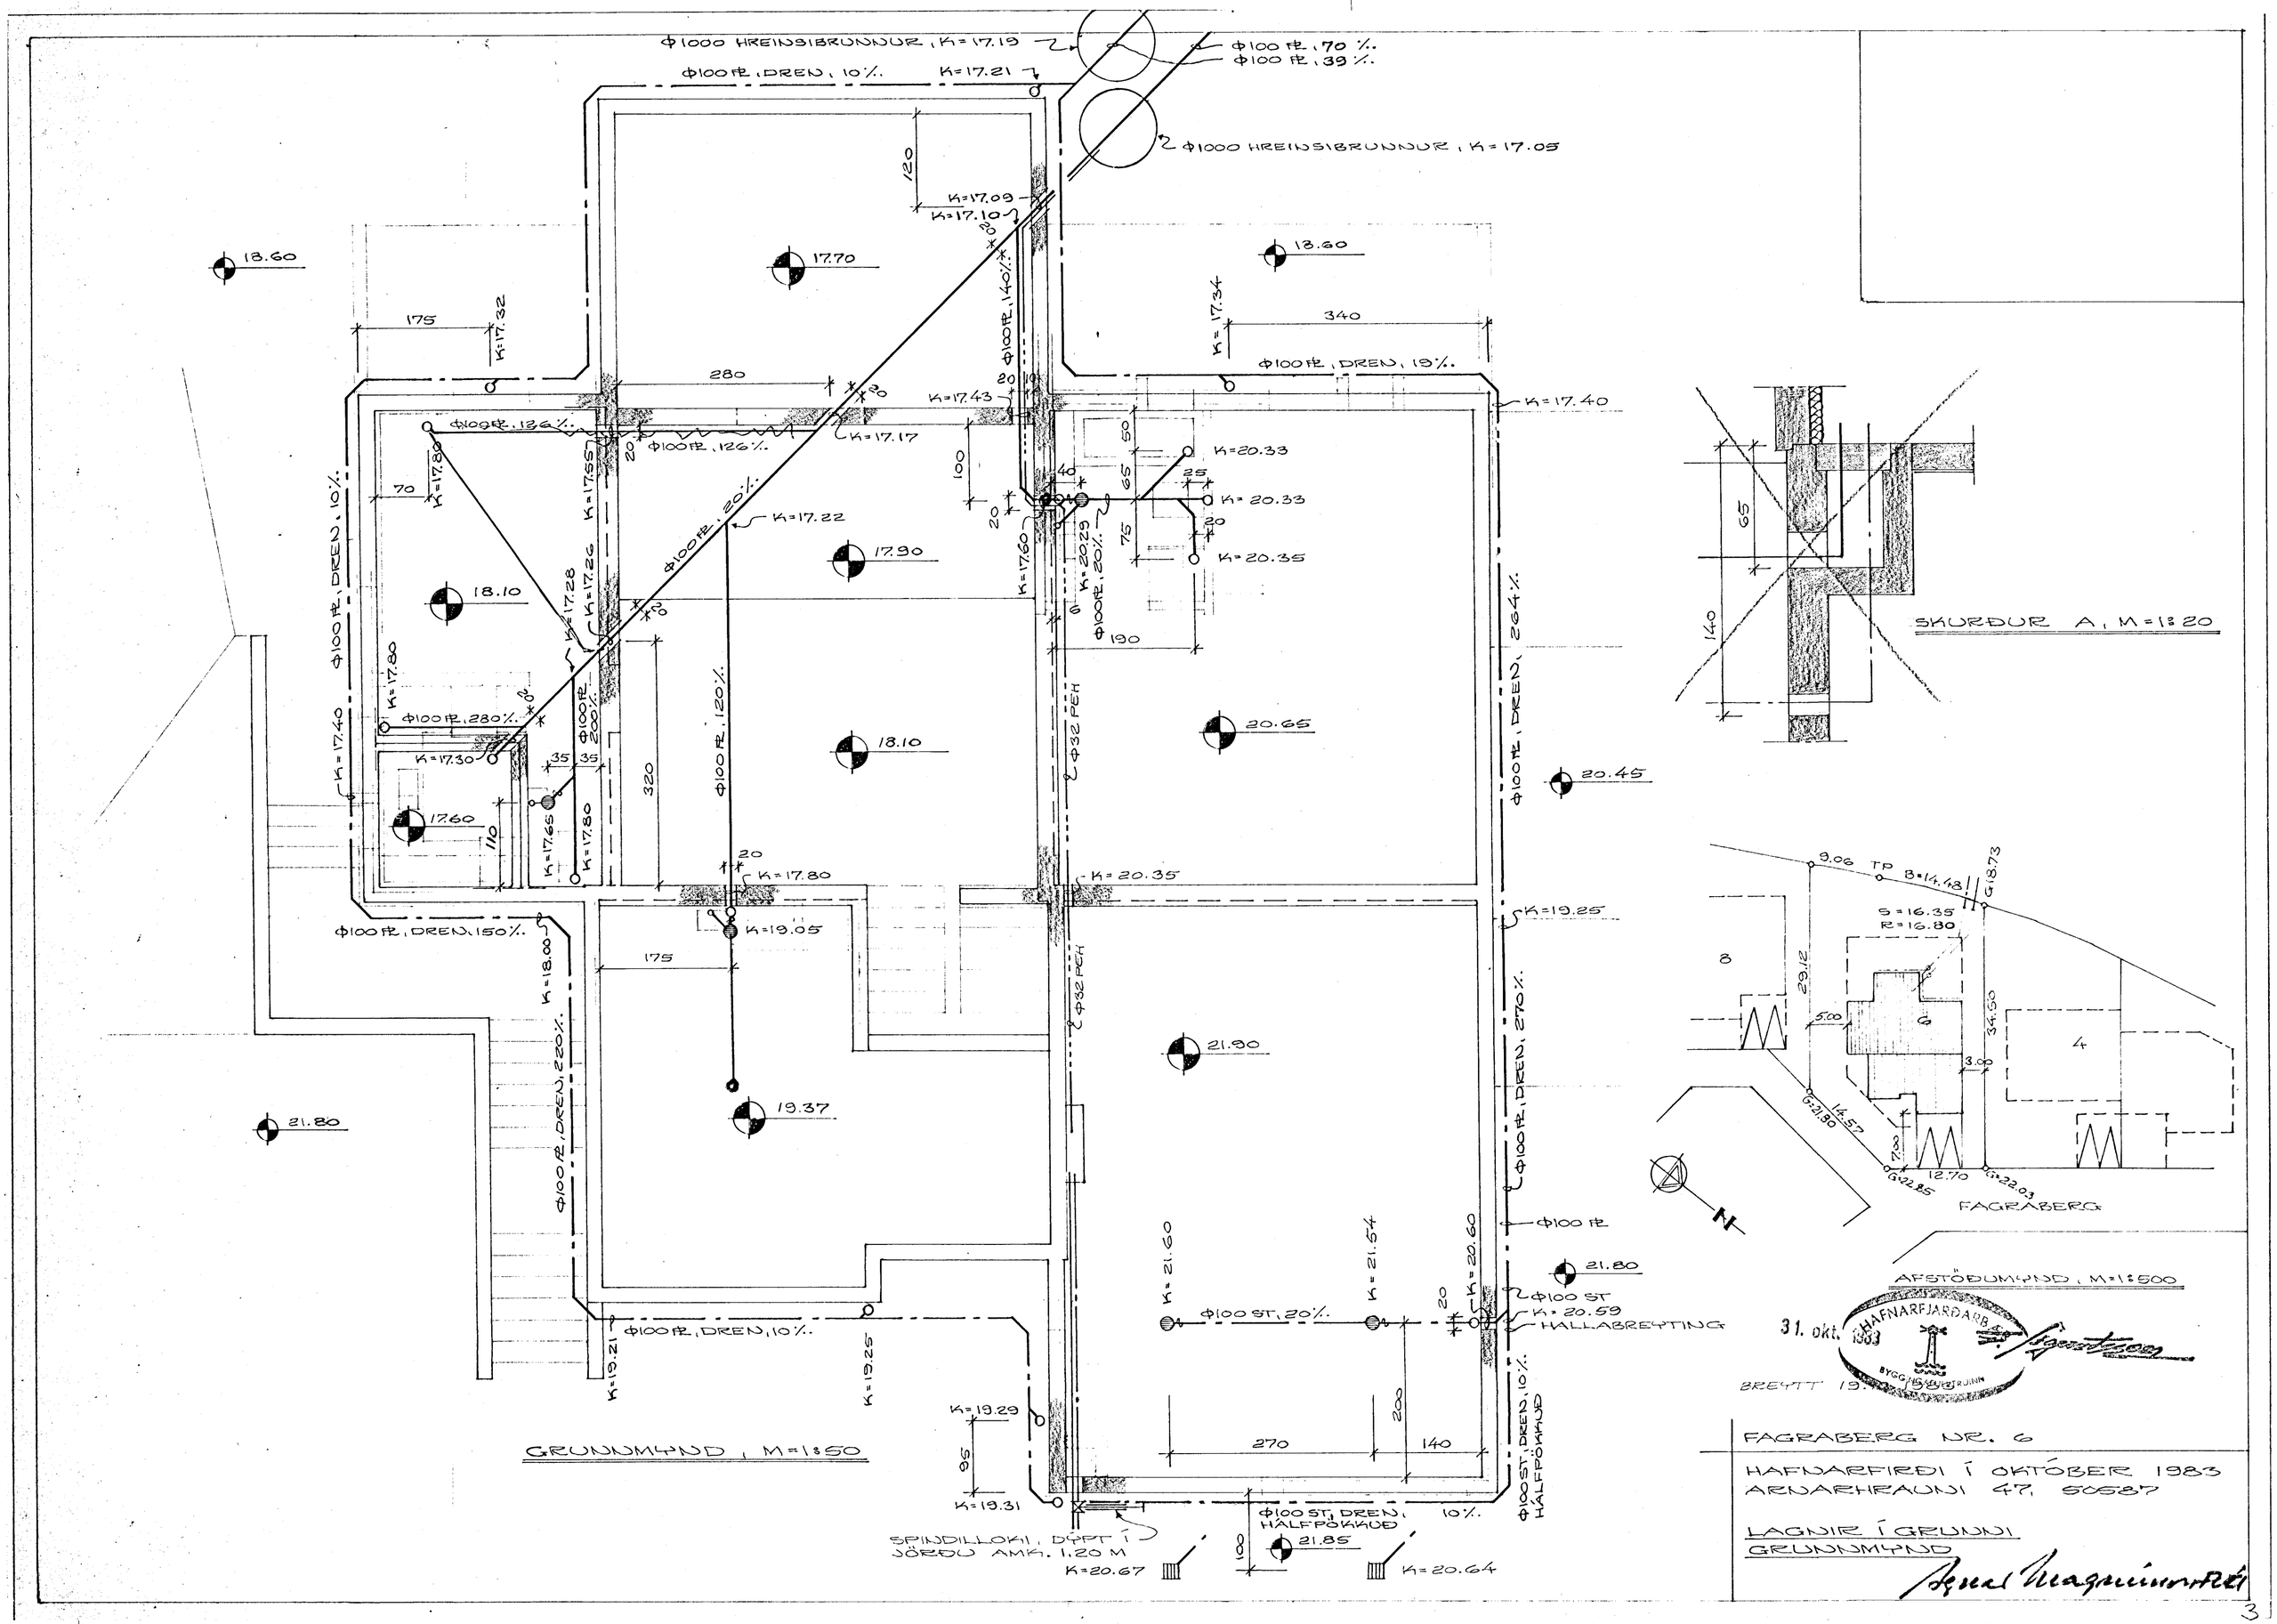

Φ1000 HREINSIBRUNNUR, K=17.19
Φ100 PL, DREN, 10%
K=17.21
Φ100 PL, 70%
Φ100 PL, 39%
Φ1000 HREINSIBRUNNUR, K=17.05
K=17.09
K=17.10
18.60
17.70
18.60
175
K=17.32
280
Φ100 PL, 140%
K=17.34
340
Φ100 PL, DREN, 19%
K=17.43
K=17.40
Φ100 PL, 126%
Φ100 PL, 126%
K=17.17
K=17.80
K=17.55
K=17.22
K=20.33
K=20.33
K=20.35
K=17.60
K=20.29
Φ100 PL, 20%
17.90
18.10
K=17.28
K=17.26
Φ100 PL, 20%
Φ100 PL, DREN, 10%
K=17.80
Φ100 PL, 280%
K=17.40
K=17.30
Φ100 PL, 200%
Φ100 PL, 120%
18.10
20.65
Φ32 PEH
Φ100 PL, DREN, 264%
20.45
17.60
K=17.65
K=17.80
K=17.80
K=20.35
K=19.05
K=19.25
Φ100 PL, DREN, 150%
K=18.00
Φ32 PEH
Φ100 PL, DREN, 220%
Φ100 PL, DREN, 270%
21.90
19.37
21.80
Φ100 PL
21.80
K=21.60
K=21.54
K=20.60
Φ100 ST
K=20.59
HALLABREYTING
Φ100 ST, 20%
Φ100 PL, DREN, 10%
K=19.21
K=19.25
K=19.29
K=19.31
Φ100 ST, DREN, 10%
HÁLFPÖKKUÐ
Φ100 ST, DREN, 10%
HÁLFPÖKKUÐ
SPINDILLOKI, DÝPT Í JÖRÐU AMK. 1.20 M
K=20.67
21.85
K=20.64
GRUNNMYND, M=1:50
SKURÐUR A, M=1:20
9.06 TP B=14.48
G18.73
S=16.35
R=16.80
8
29.12
5.00
6
34.50
4
3.00
G=21.80
14.57
7.00
12.70
G=22.85
G=22.03
FAGRABERG
AFSTÖÐUMYND, M=1:500
31. okt. 1983
HAFNARFJARÐARB
BYGGINGARFULTRÚINN
BREYTT 19.
FAGRABERG NR. 6
HAFNARFIRÐI Í OKTÓBER 1983
ARNARHRAUNI 47, 50587
LAGNIR Í GRUNNI
GRUNNMYND