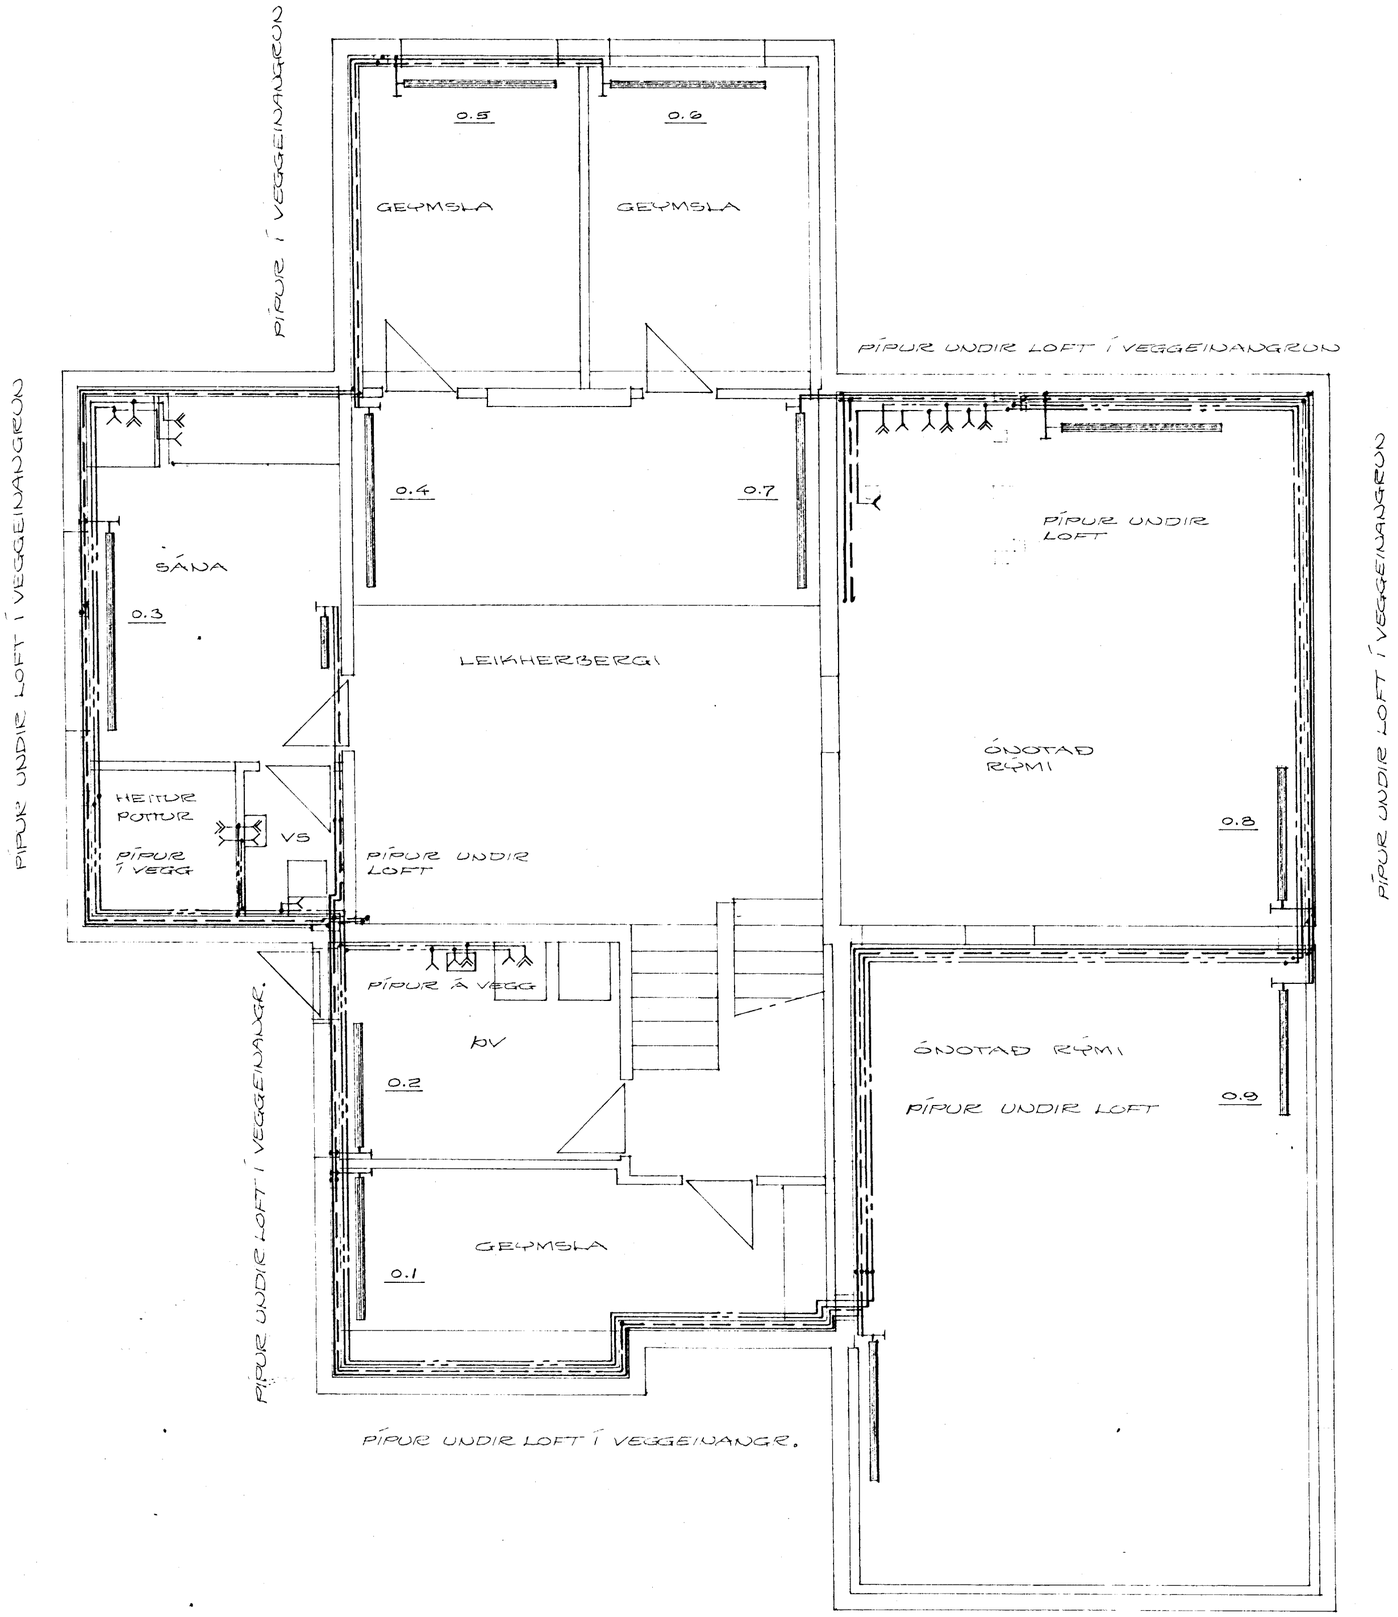

GRUNNMYND KJALLARA, M=1:50

HAFNARFJARÐARBÆR
16. NÓV. 1984
BYGGINGAFULLTRÚINN

DREIFT 12.11.1984

FAGRABERG NR. 6

HAFNARFIRÐI Í ÁGÚST 1984
ARNARHRAUNI 47. 50587

HITA- OG NEYSLUVATNSKERFI
GRUNNMYND KJALLARA