



Samþykkt á fundi bygginga-  
nefndar þ. 21.8.1983  
BYGGINGAFULLTRÚNN  
Í HAFNARFIRÐI


Ganga skal frá önnu  
eldrið í samráði við  
stæðingisráðgjafa

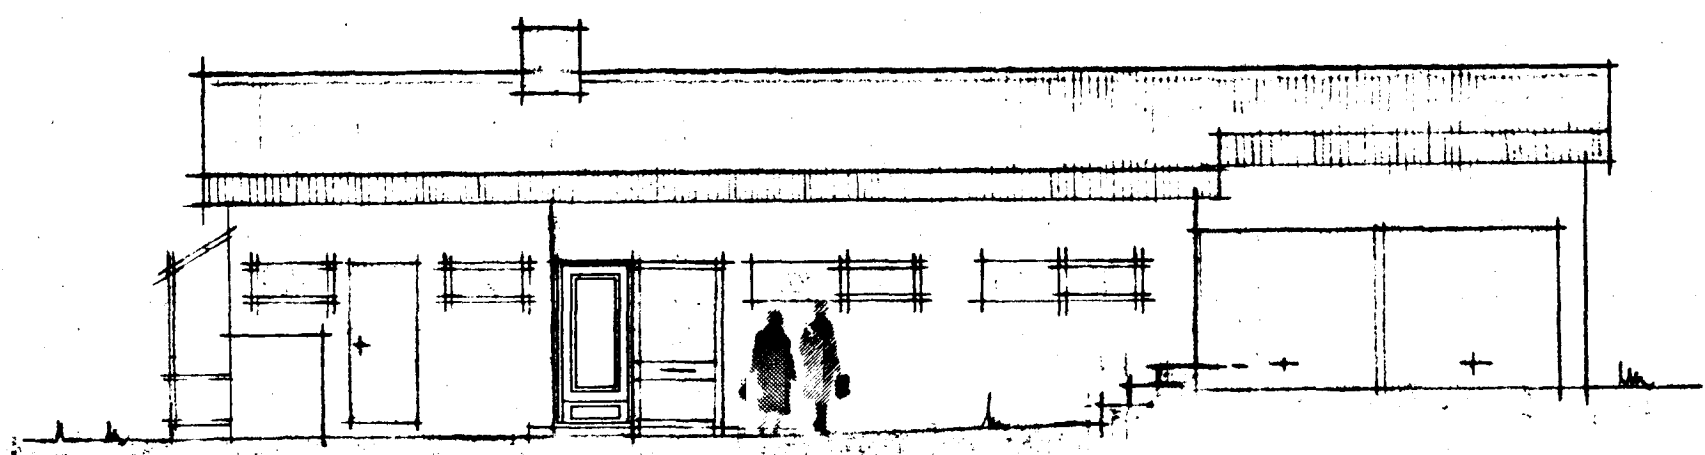


Norðaustur

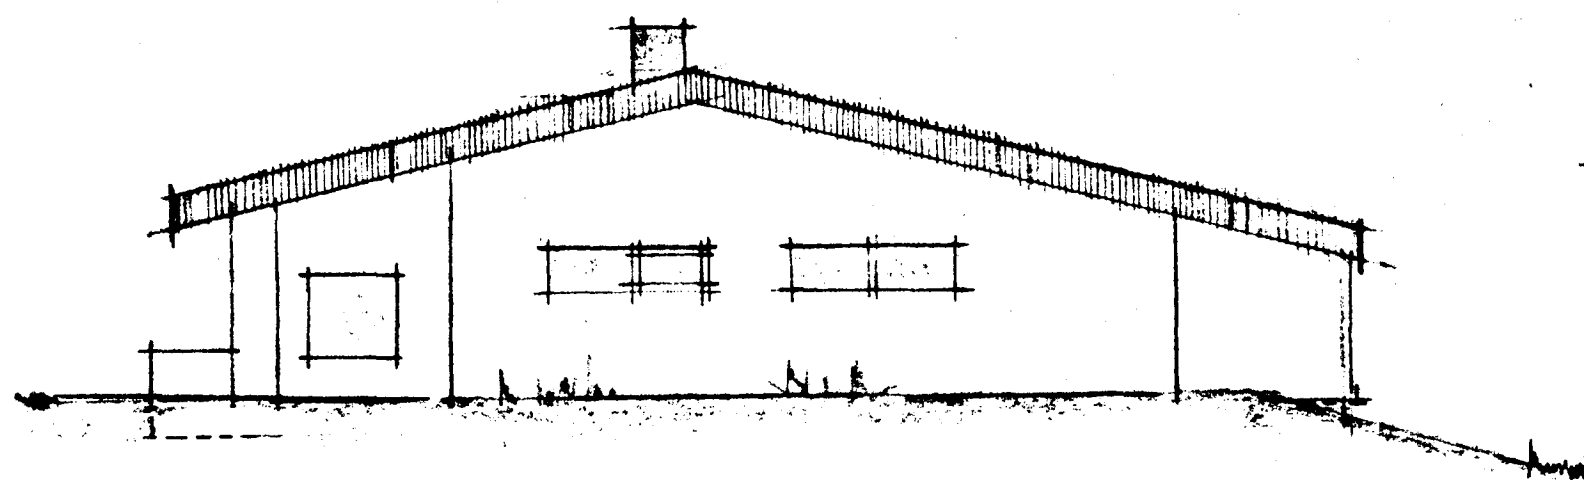

Norðvestur

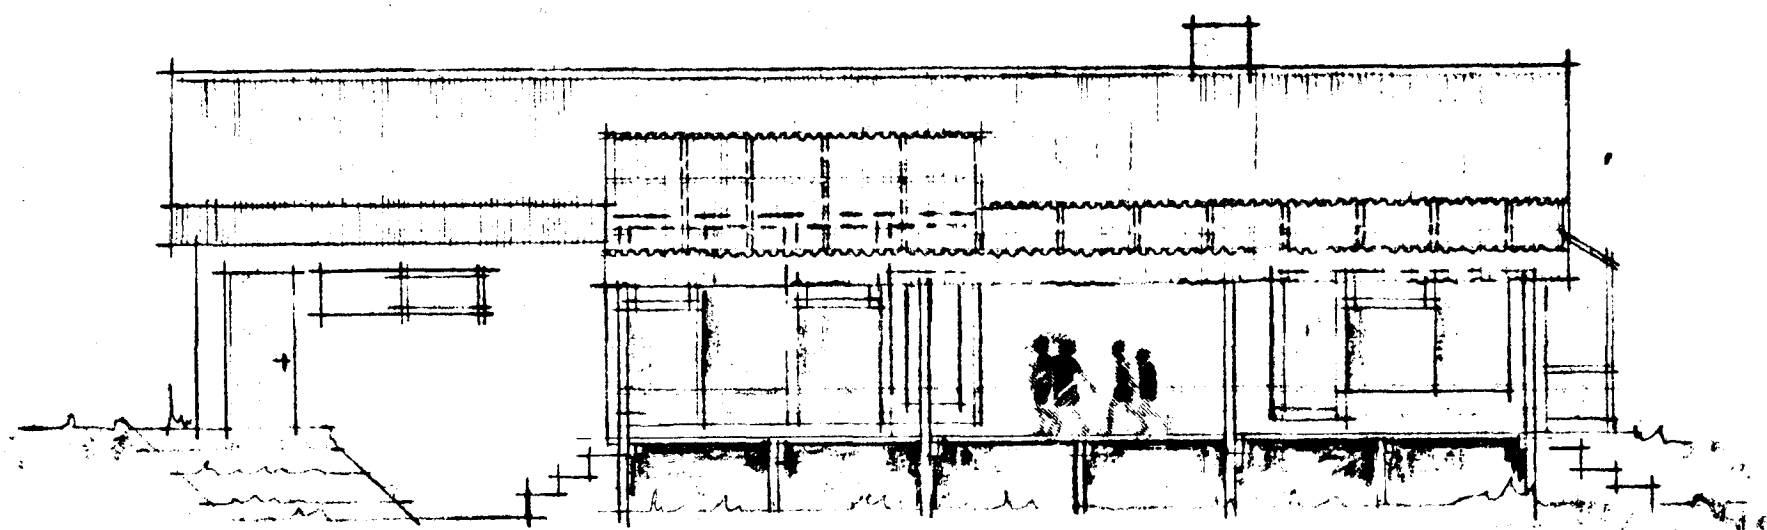


Suðvestur

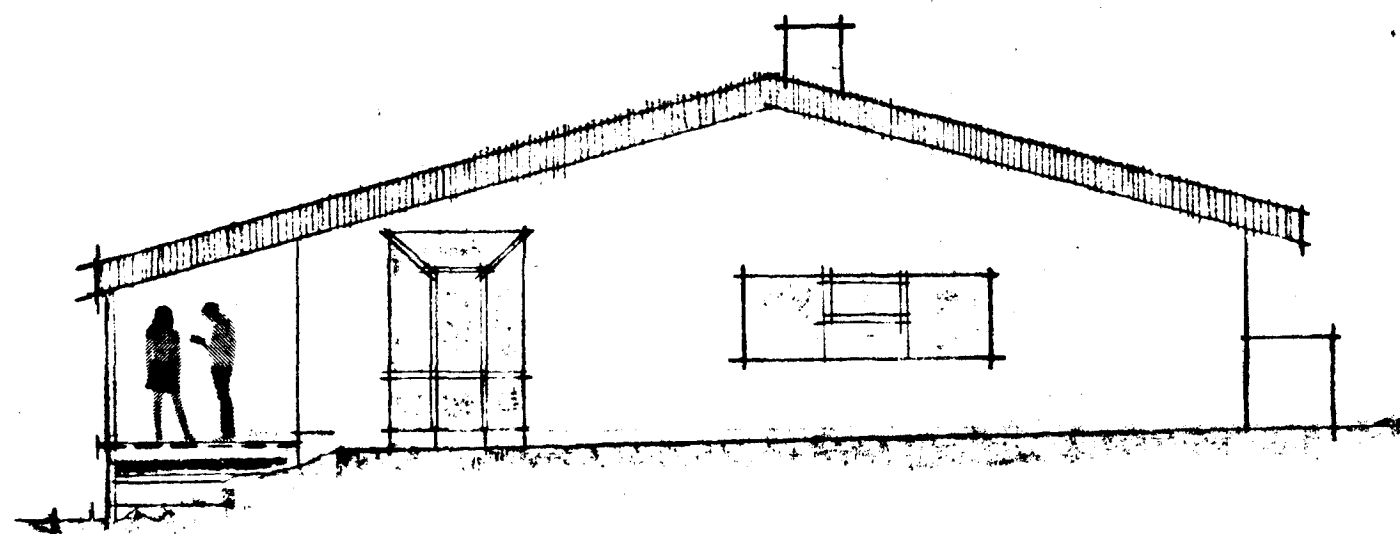

Suðaustur

ÚTLIT HÚS

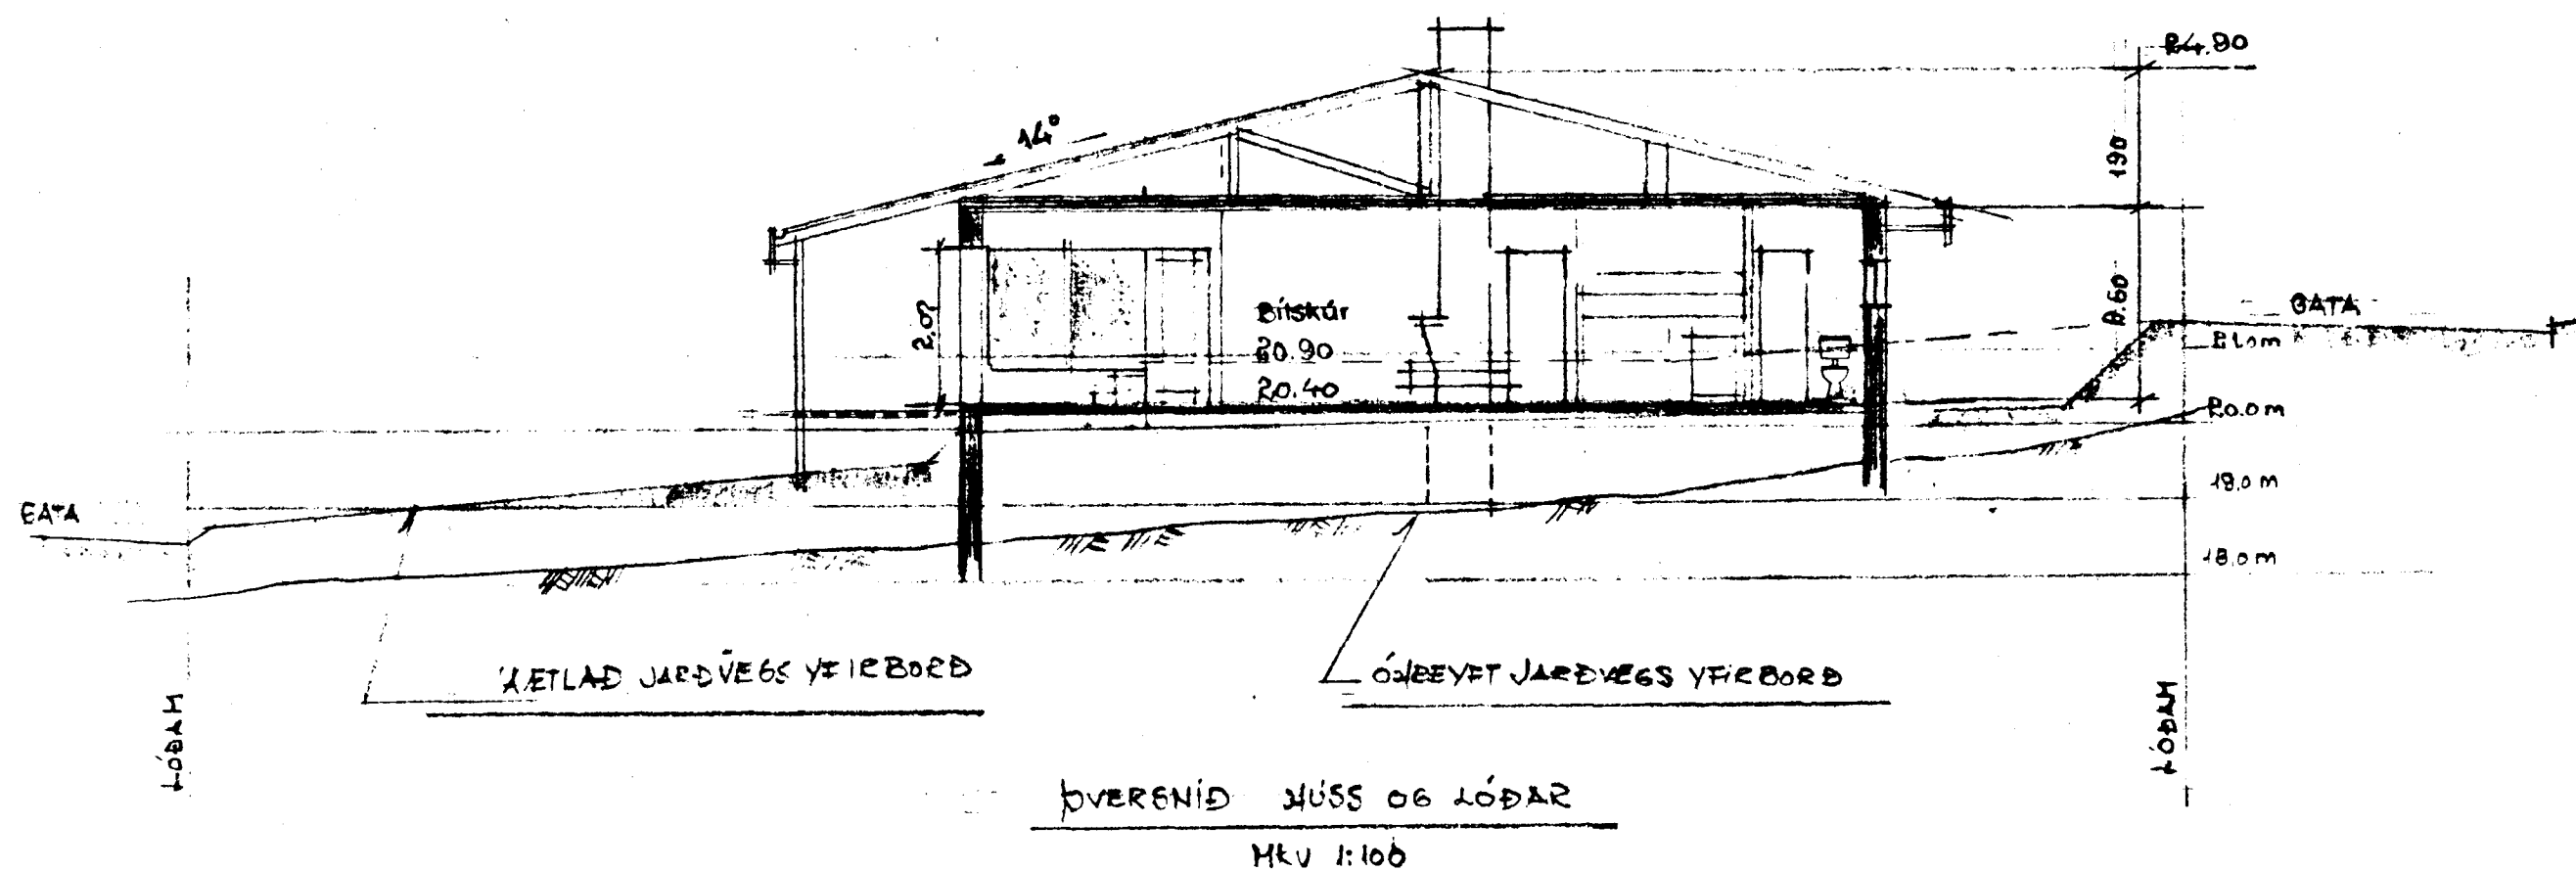

ÞVERNIÐ HÚS OG LÓÐAR  
M/1:100

2160-0080-01

FIGRABERG 3. HAFNARFIRÐI  
BÓÐVAR BÓÐVARSON

TEIKN: HJALTI ÞÓRÐARSON MB. GRAD. JÚLÍ '83 BLAÐ NR 2

*J. Þ. Þ.*