



Í ALLA LITVEGGI KOMI EINFÖLD GRIND  
 Í LITBÚN. LÁRETT K10°20 LÖBRETT  
 K10°30.

STEYPA:  
 S > 250  
 VS ≤ 0.5  
 LOFT ≥ 6%  
 SEMENT ≥ 300 KG/M<sup>3</sup>

GRUNNMÝND 1:50

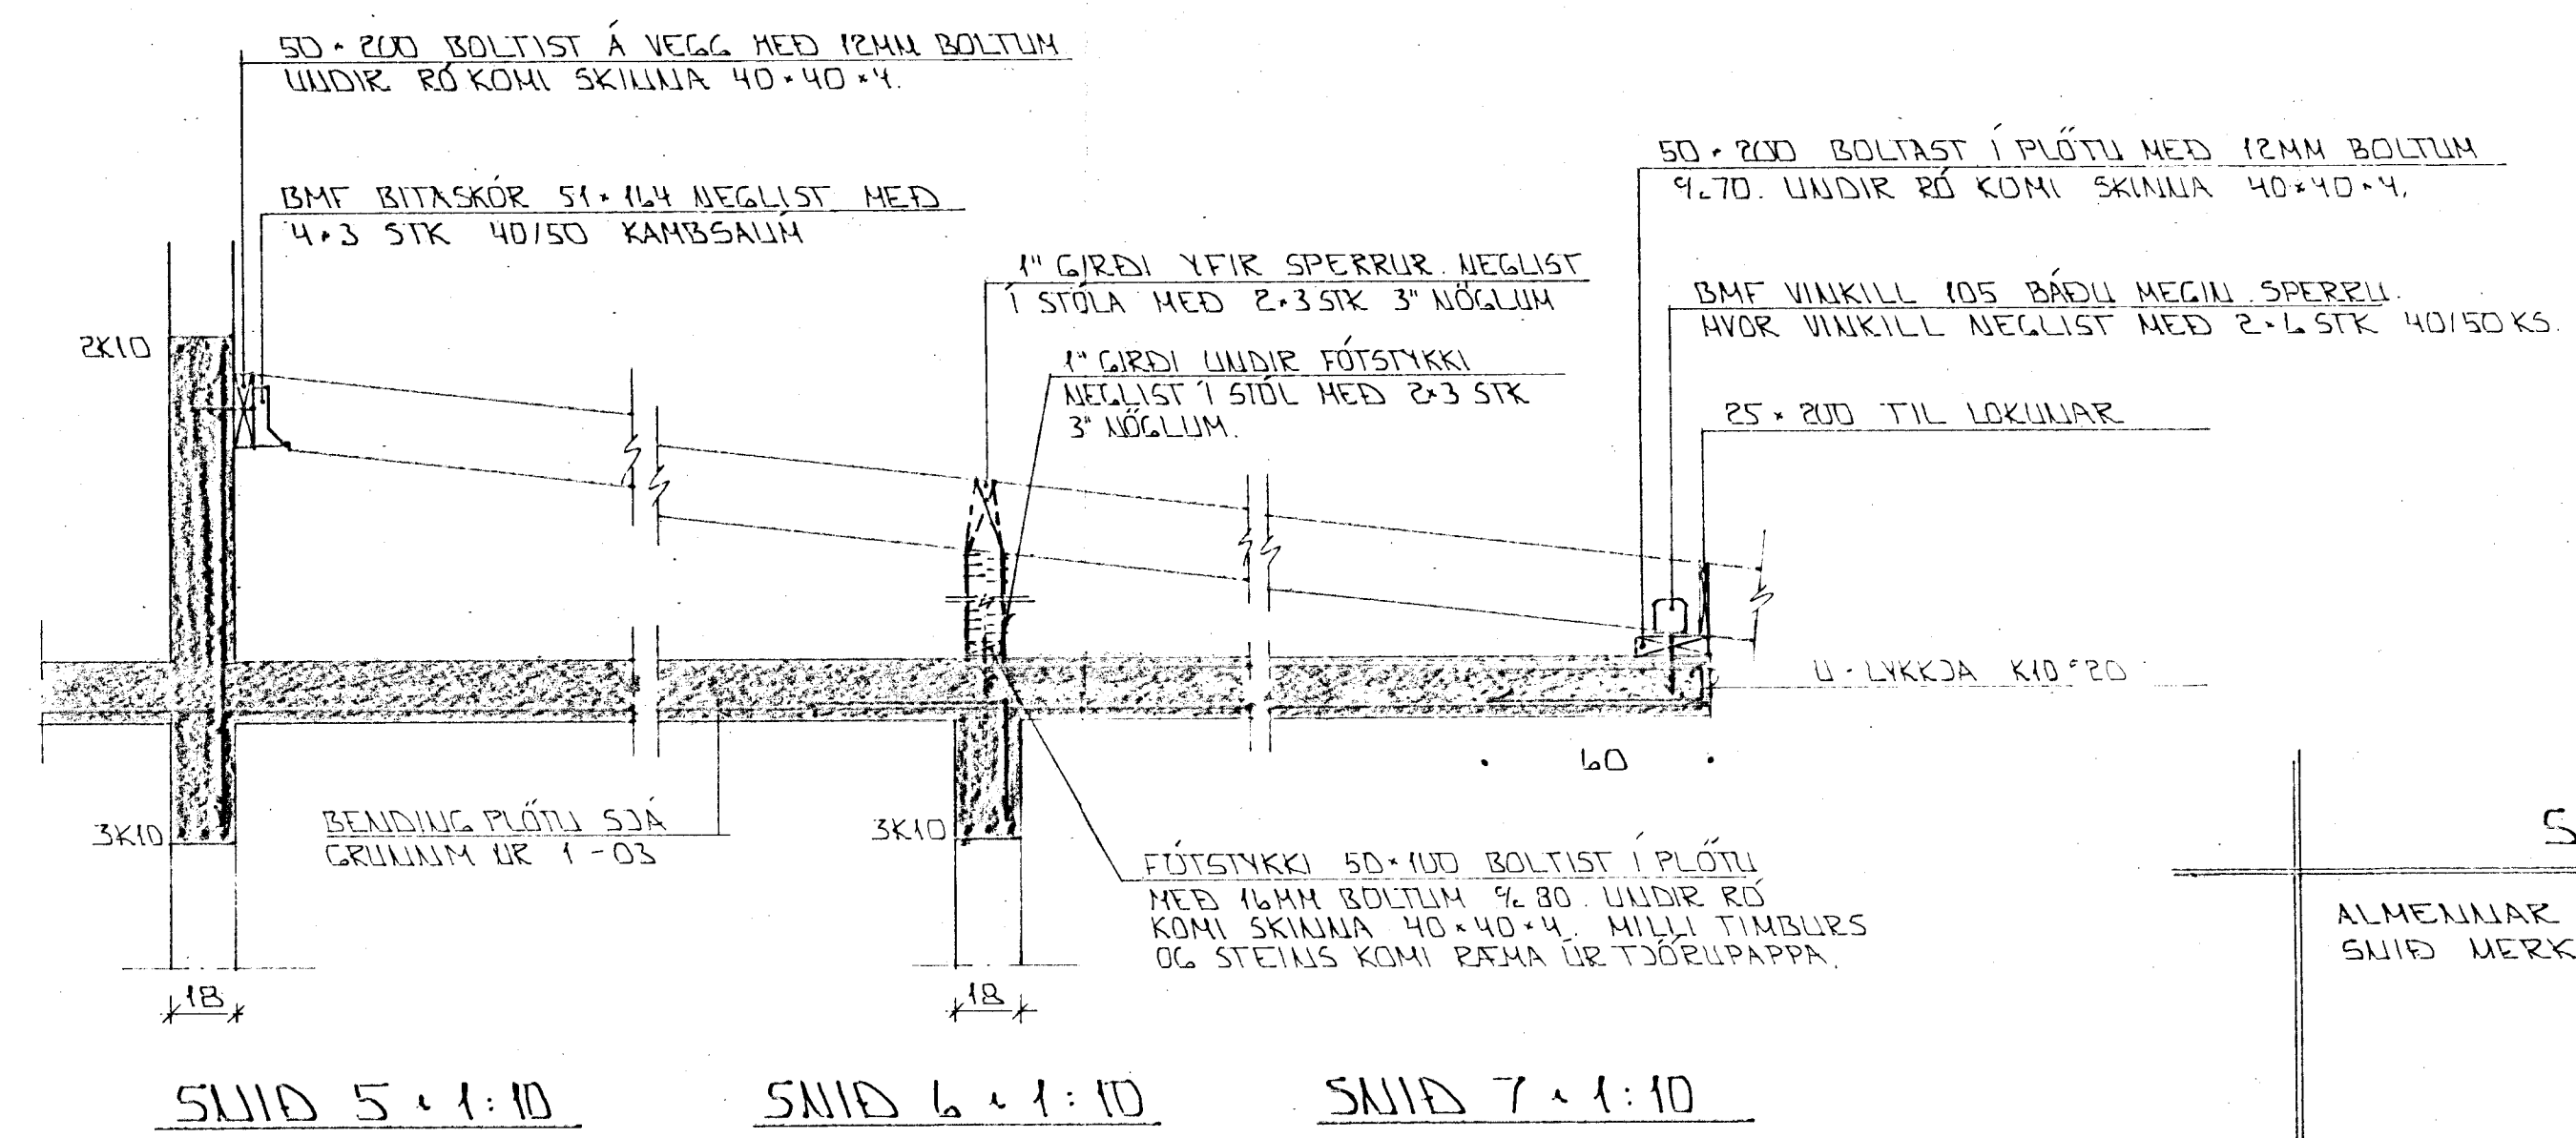

SNID 5 1:10      SNID 6 1:10      SNID 7 1:10

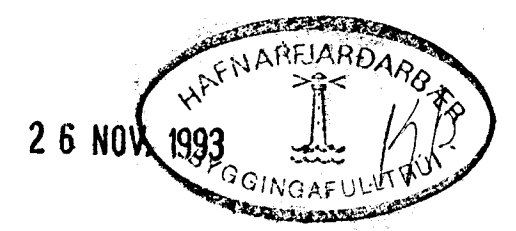

SKÝRINGAR

ALMENNAR SKÝRINGAR SJÁ BL. NR. 1-01.  
 SLIÐ MERT 4-4 SJÁ DL. NR. 1-03.

BR.	DAGS	EDL. BR.	SIGN.

FAGRAHLÍÐ 1  
 HAFNARFIRÐI  
 BENDING VEGGA 2. HEDA  
 BENDING PLOTTU YFIR 2. HED

DAGS	OKT '93
VERK NR.	9318
TEIKN NR.	1-04
HANNAÐ	GH
TEIKNAD	GH
YFIRFARIÐ	

