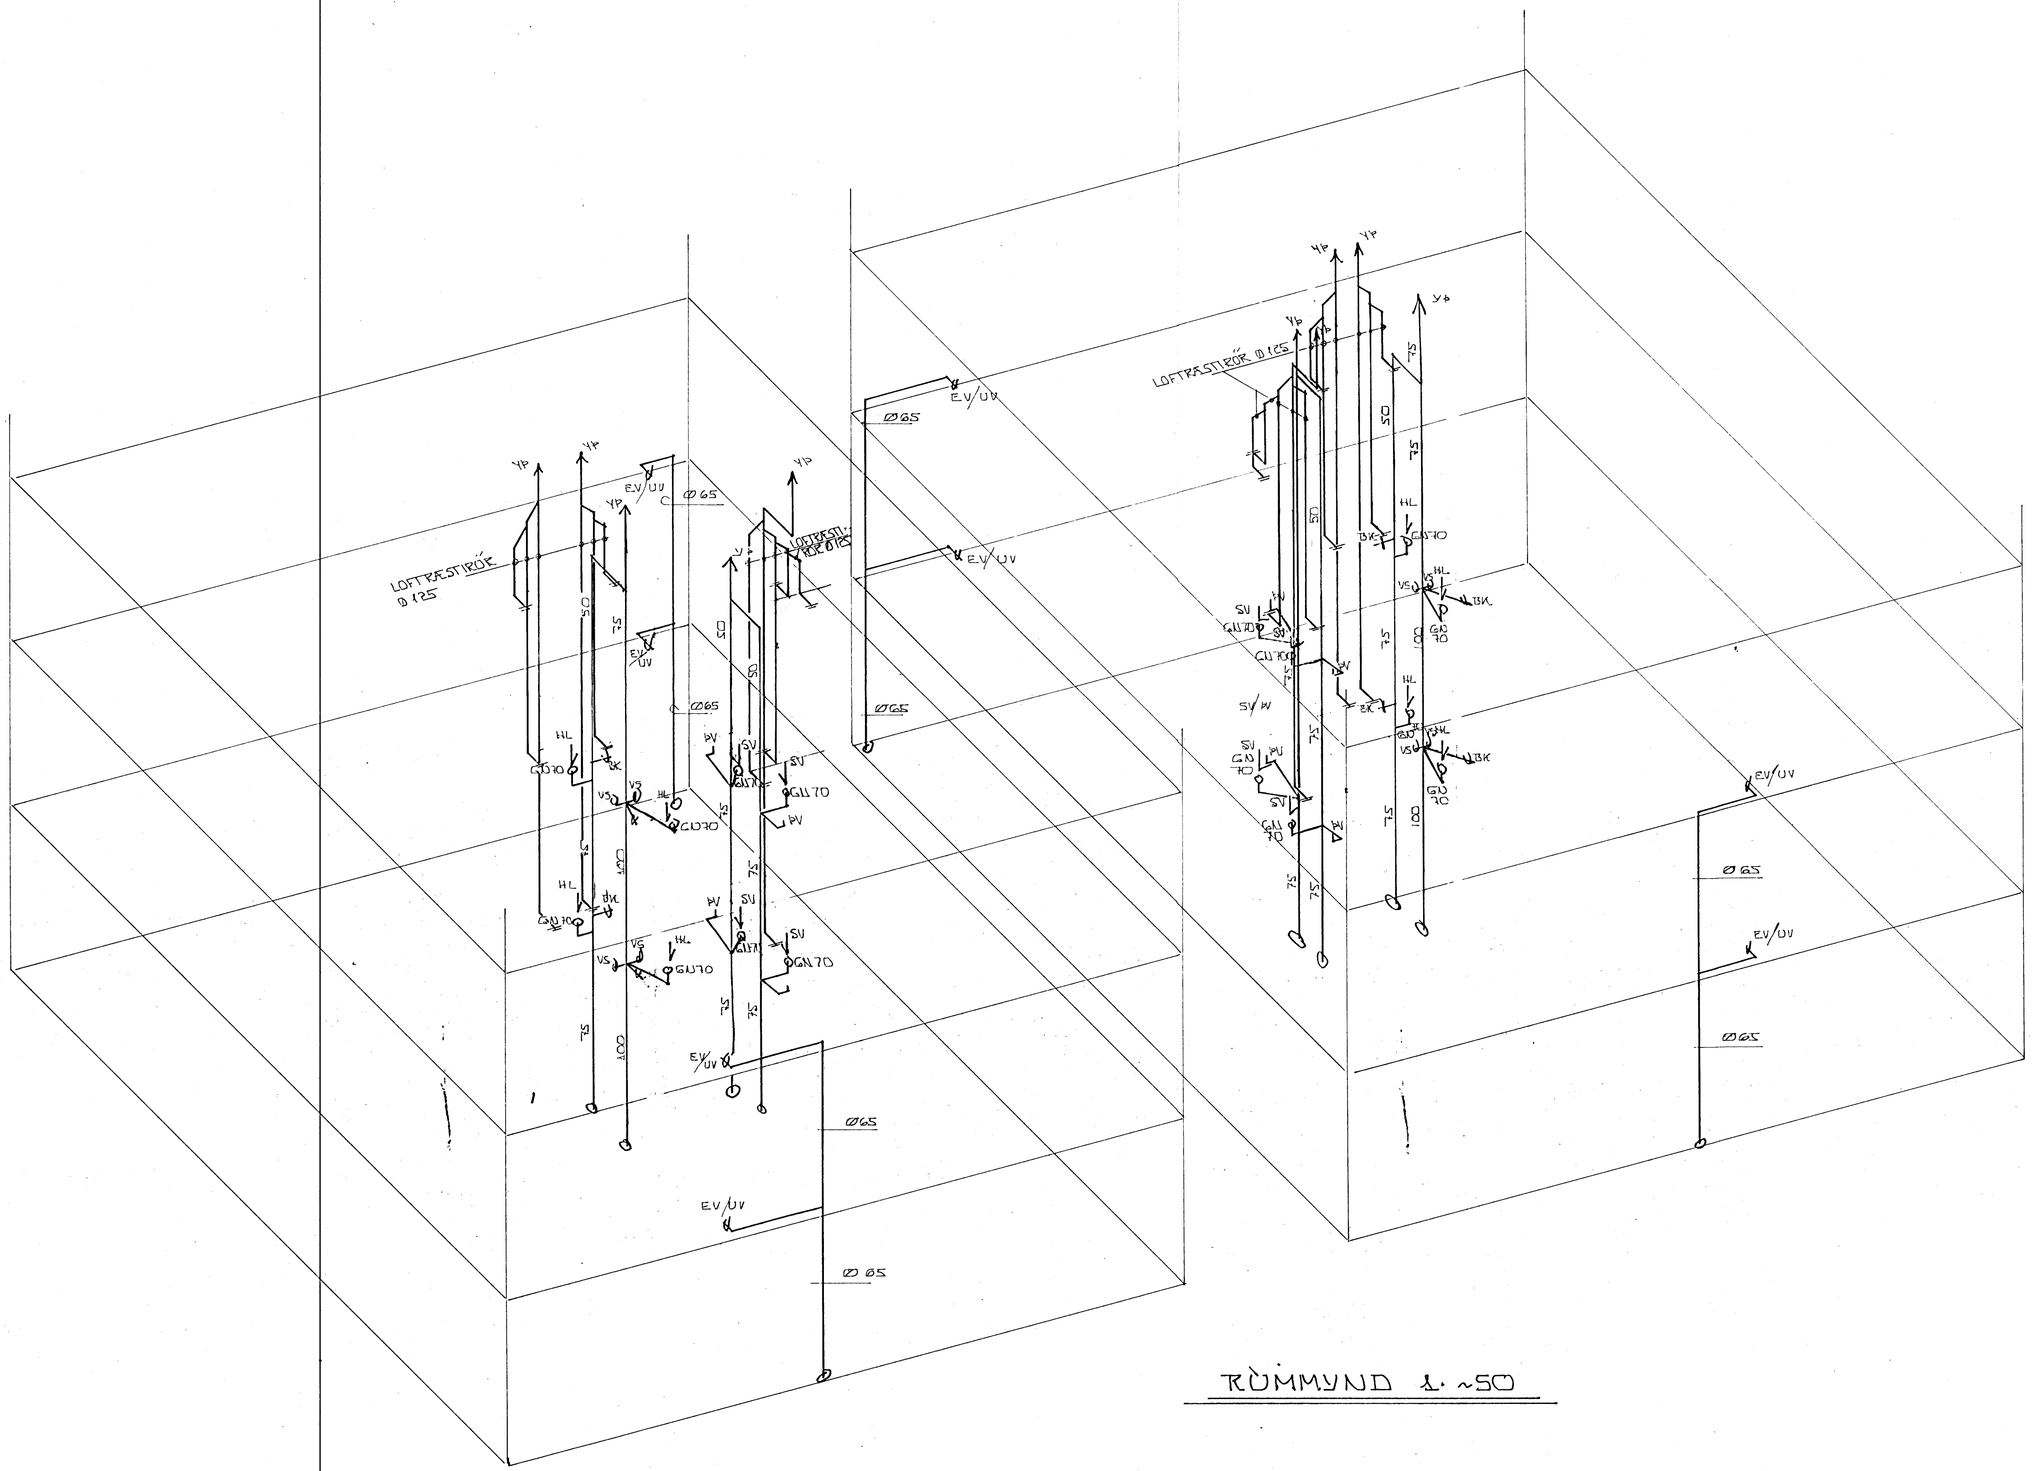

RÚMMYND 1. ~50

HAFNARFJARÐARBÆR
22 FEB. 1994
BYGGINGAFULLTRÚINN

BR.	DAGS.	EÐLI BR.	SIGN.

FAGRAHLÍÐ 1
HAFNARFIRÐI

RÚMMYND FRÁRENNSLISLAGNA

1:50
DAGS. NÓV. '93
VERK NR. 9317
TEIKN NR. 2-08
HANNAÐ
TEIKNAÐ
YFIRFARIÐ

TÆKNIÞJÓNUSTA SIGURÐAR ÞORLEIFSSONAR HF
STRANDGÖTU 11 - 220 HAFNARFJÖRÐUR - SÍMI 54255 - FAX 652875