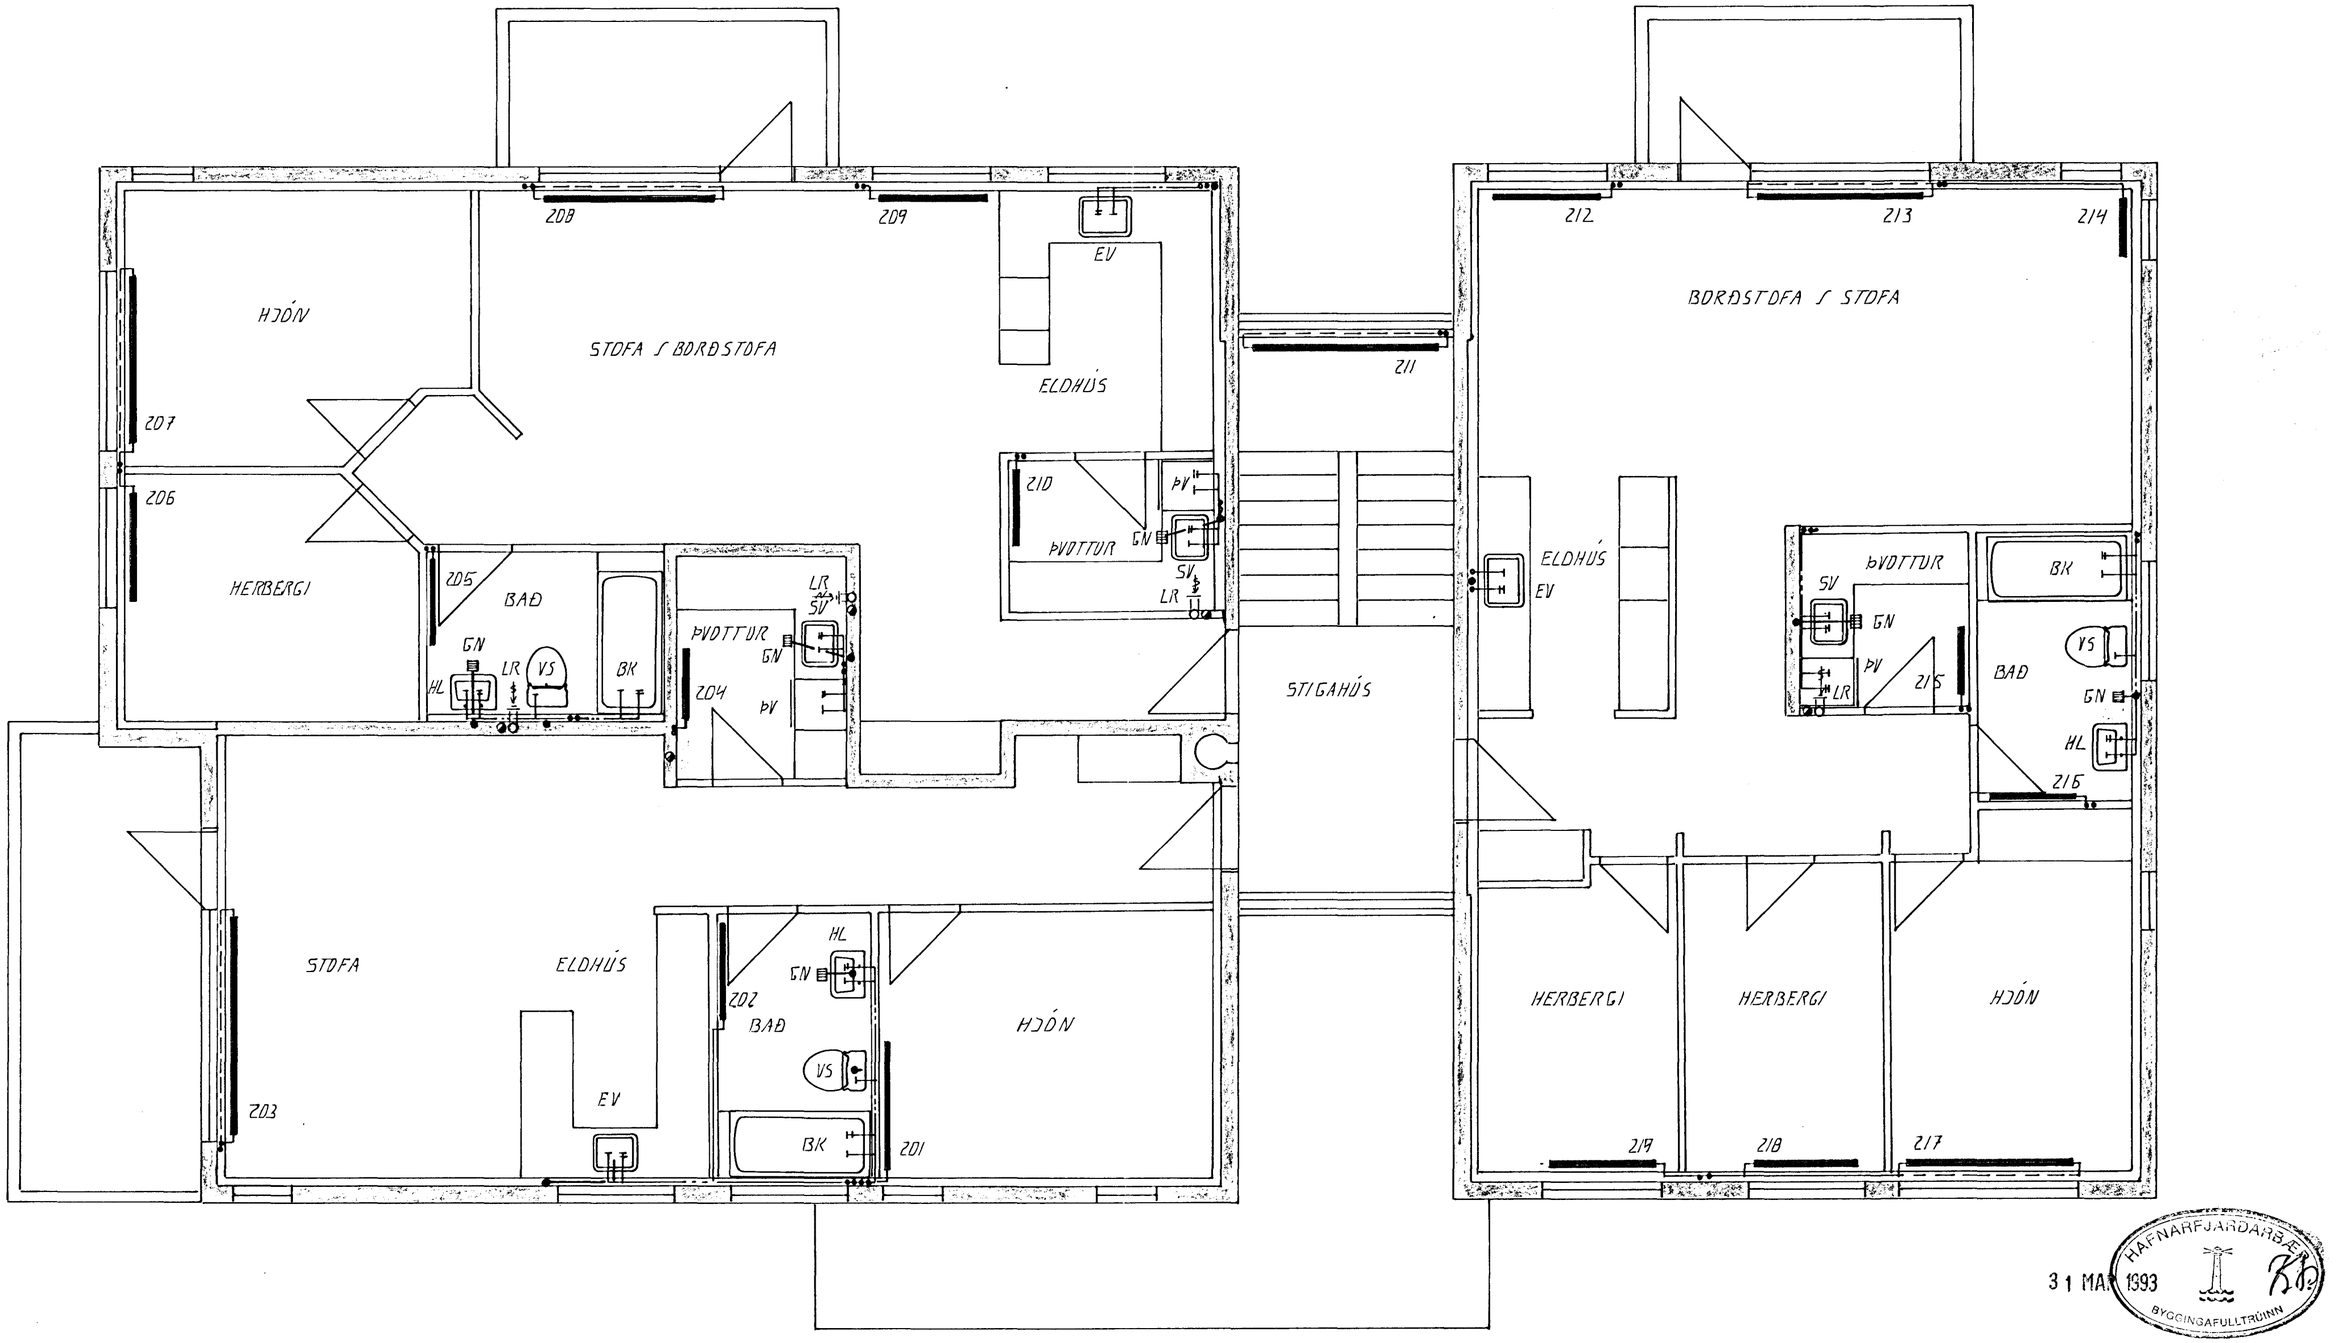

31 MAÍ 1993

HAFNARFJARÐARBÆR
BYGGINGAFULLTRÚINN

2.HÆÐ GRUNNMYND, 1:50

BR.NR.	DAGS	EÐLI BREYTINGAR	SIGN.

FAGRAHLÍÐ 3 HAFNARFIRÐI

HITA- VATNS- OG FRÁRENNSLISLAGNIR 2. HÆÐ

MÆLIKV. 1:50

DAGS.	JAN. 93
HANNAÐ	Á.Þ.
TEIKNAÐ	Á.Þ.
VERK NR.	9303
BLAÐ NR.	2-04

SIGURÐUR ÞORLEIFSSON TÆKNIFRÆÐINGUR F.T.F.I.
STRANDGÖTU 11 HAFNARFIRÐI SÍMI 54751/54255