Í ALLA ÚTVEGGI KOMI EINFÖLD GRIND
Í ÚTBRÚN
LÁRÉTT K10 ° 20
LÓÐRÉTT K10 ° 30

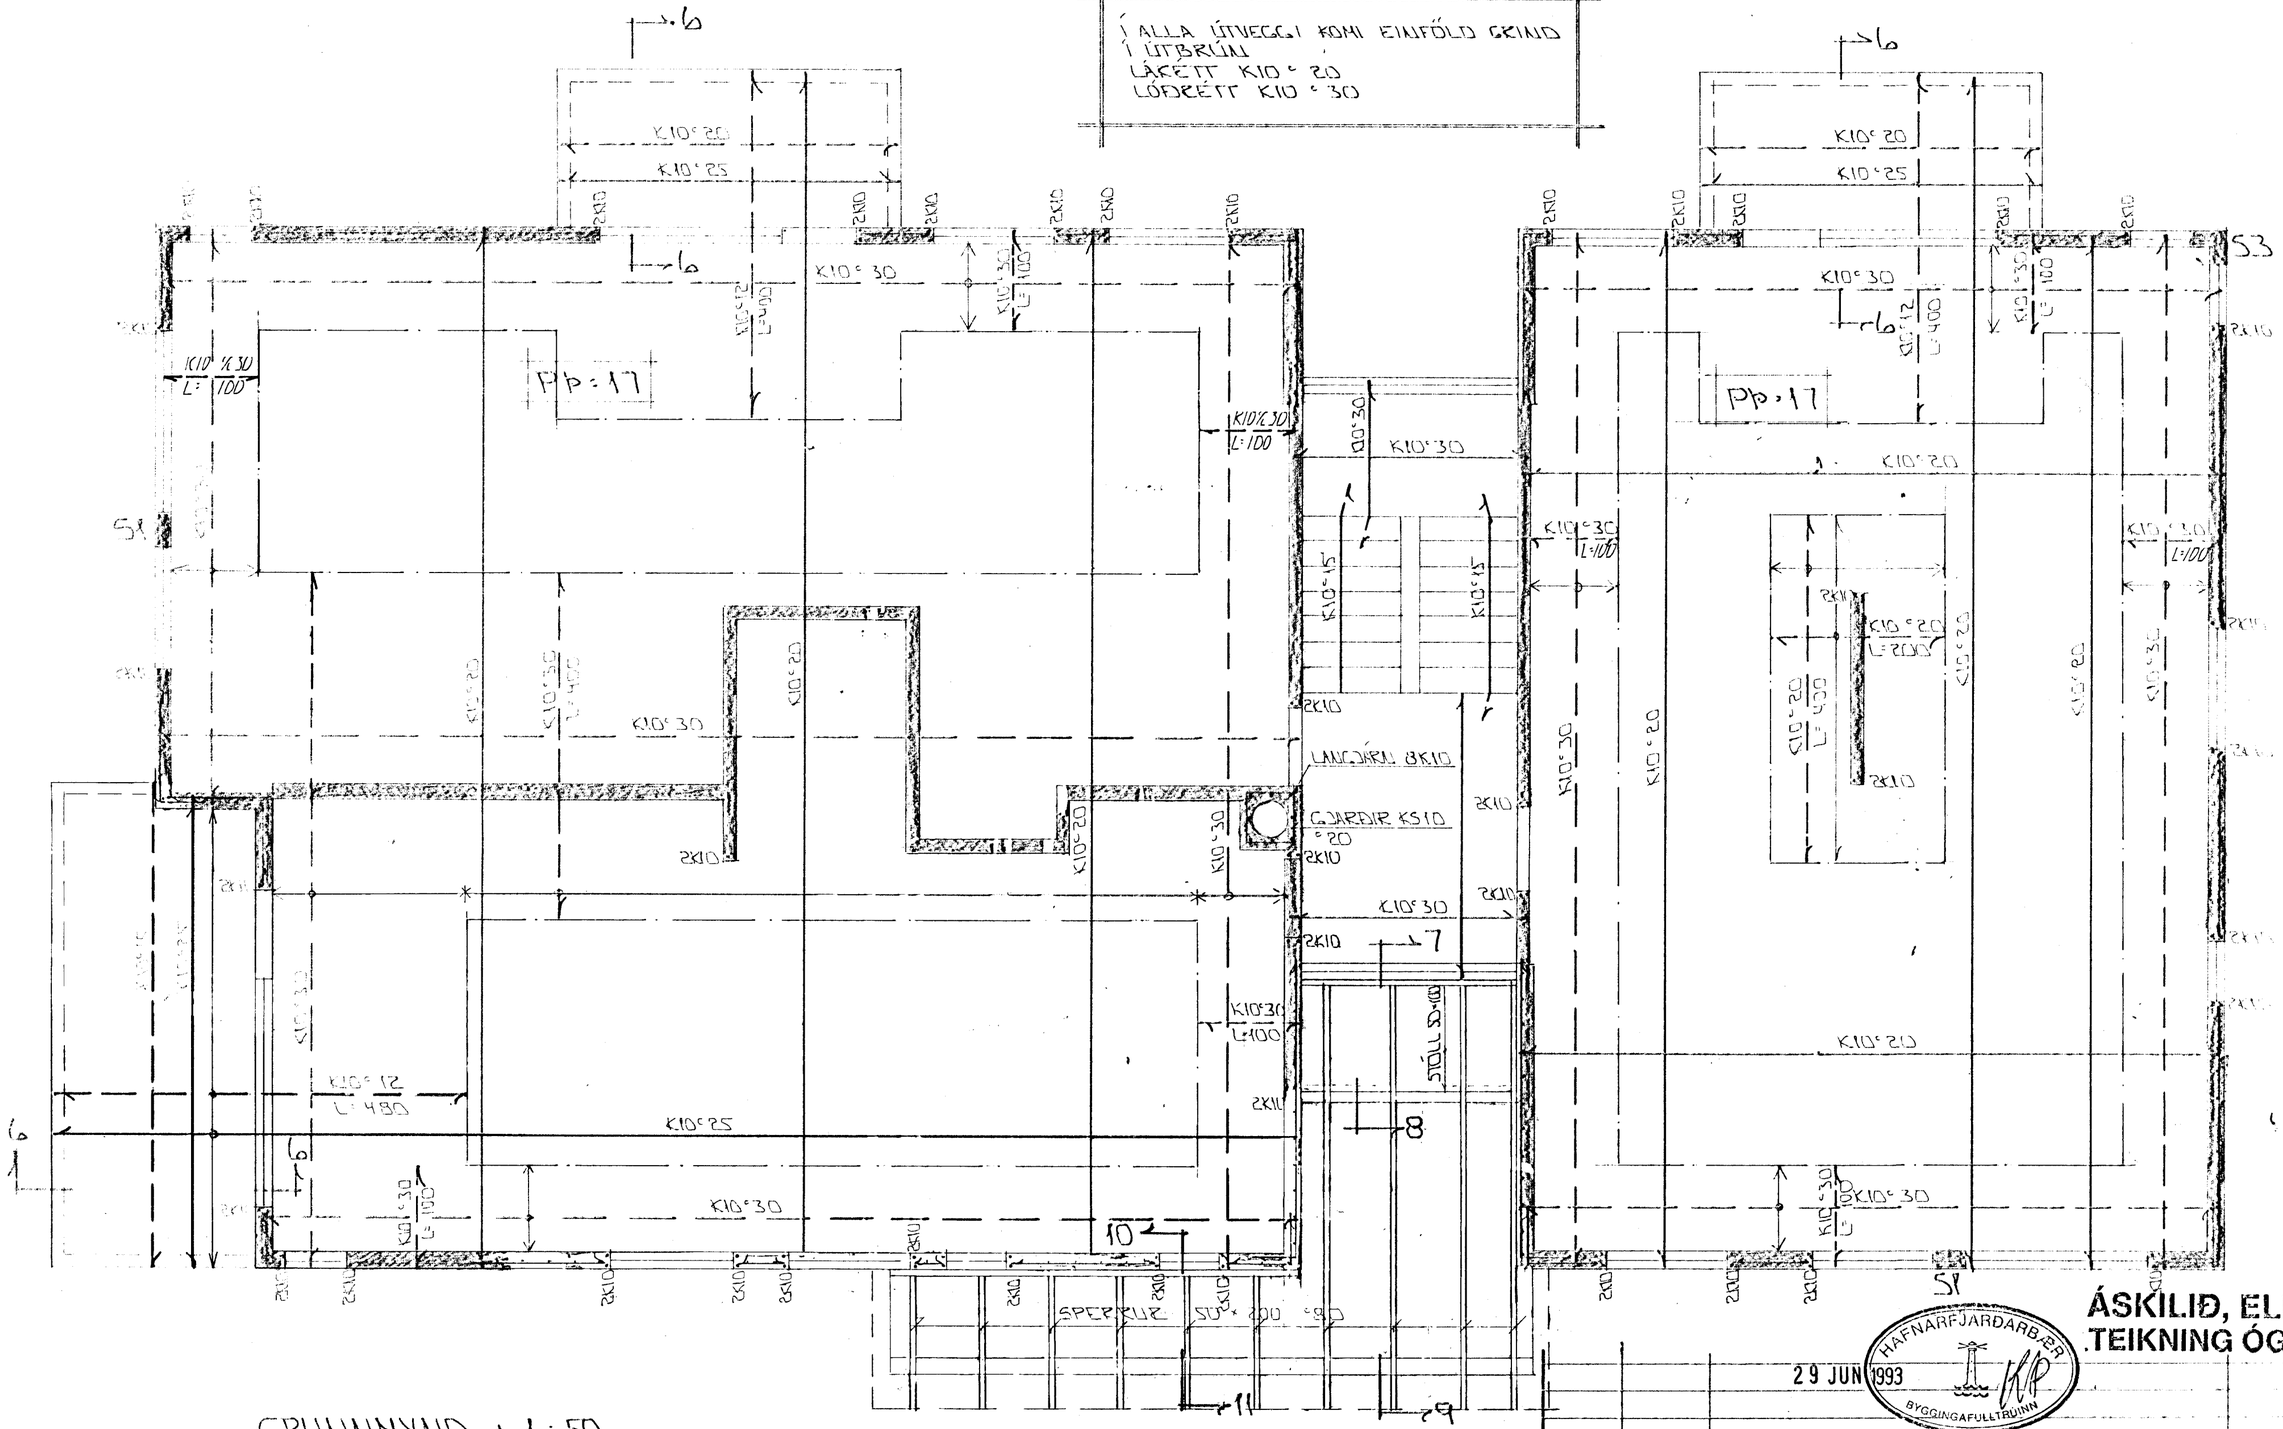

GRUNNMYND 1:50

STEYPA:
S > 250
VS ≤ 0.5
LOFT ≥ 6%
SEMENT ≥ 300 KG/M³

SKÝRINGAR

ALMENNAR SKÝRINGAR SJÁ BL. NR. 1-01
SNIÐ OG SÚLUR SJÁ BL. NR. 1-06.

ÁSKILIÐ, ELDRI TEIKNING ÓGILD

HAFNARFJARÐARBÆR BYGGINGAFULLTRÚINN
29 JUN 1993

BR.NR.	DAGS	EÐLI BREYTINGAR	SIGN
01	28.06.'93	ÞAKVIRKI BR	GH

FAGRAHLÍÐ 3 HAFNARFIRÐI
BEYDING VEGGJA Í HÆÐAR
BEYDING PLÖTU ÞAK Í HÆÐ
MÆLIKV. 1 : 50

SIGURÐUR ÞORLEIFSSON TÆKNIFRÆÐINGUR FÍT/FÍI
STRANDGÖTU 11 HAFNARFIRÐI SÍMI 54751/54235

DAGS	FEB. '93
HANNAÐ	GÞ
TEIKNAÐ	GH
VERK NR	9303
BLAÐ NR	1-04