


Í ALLA LITVEGGI KOMI EINFÖLD GRIND
 Í LITBRUNN
 LÁRETT K10 = 20
 LOÐRETT K10 = 30

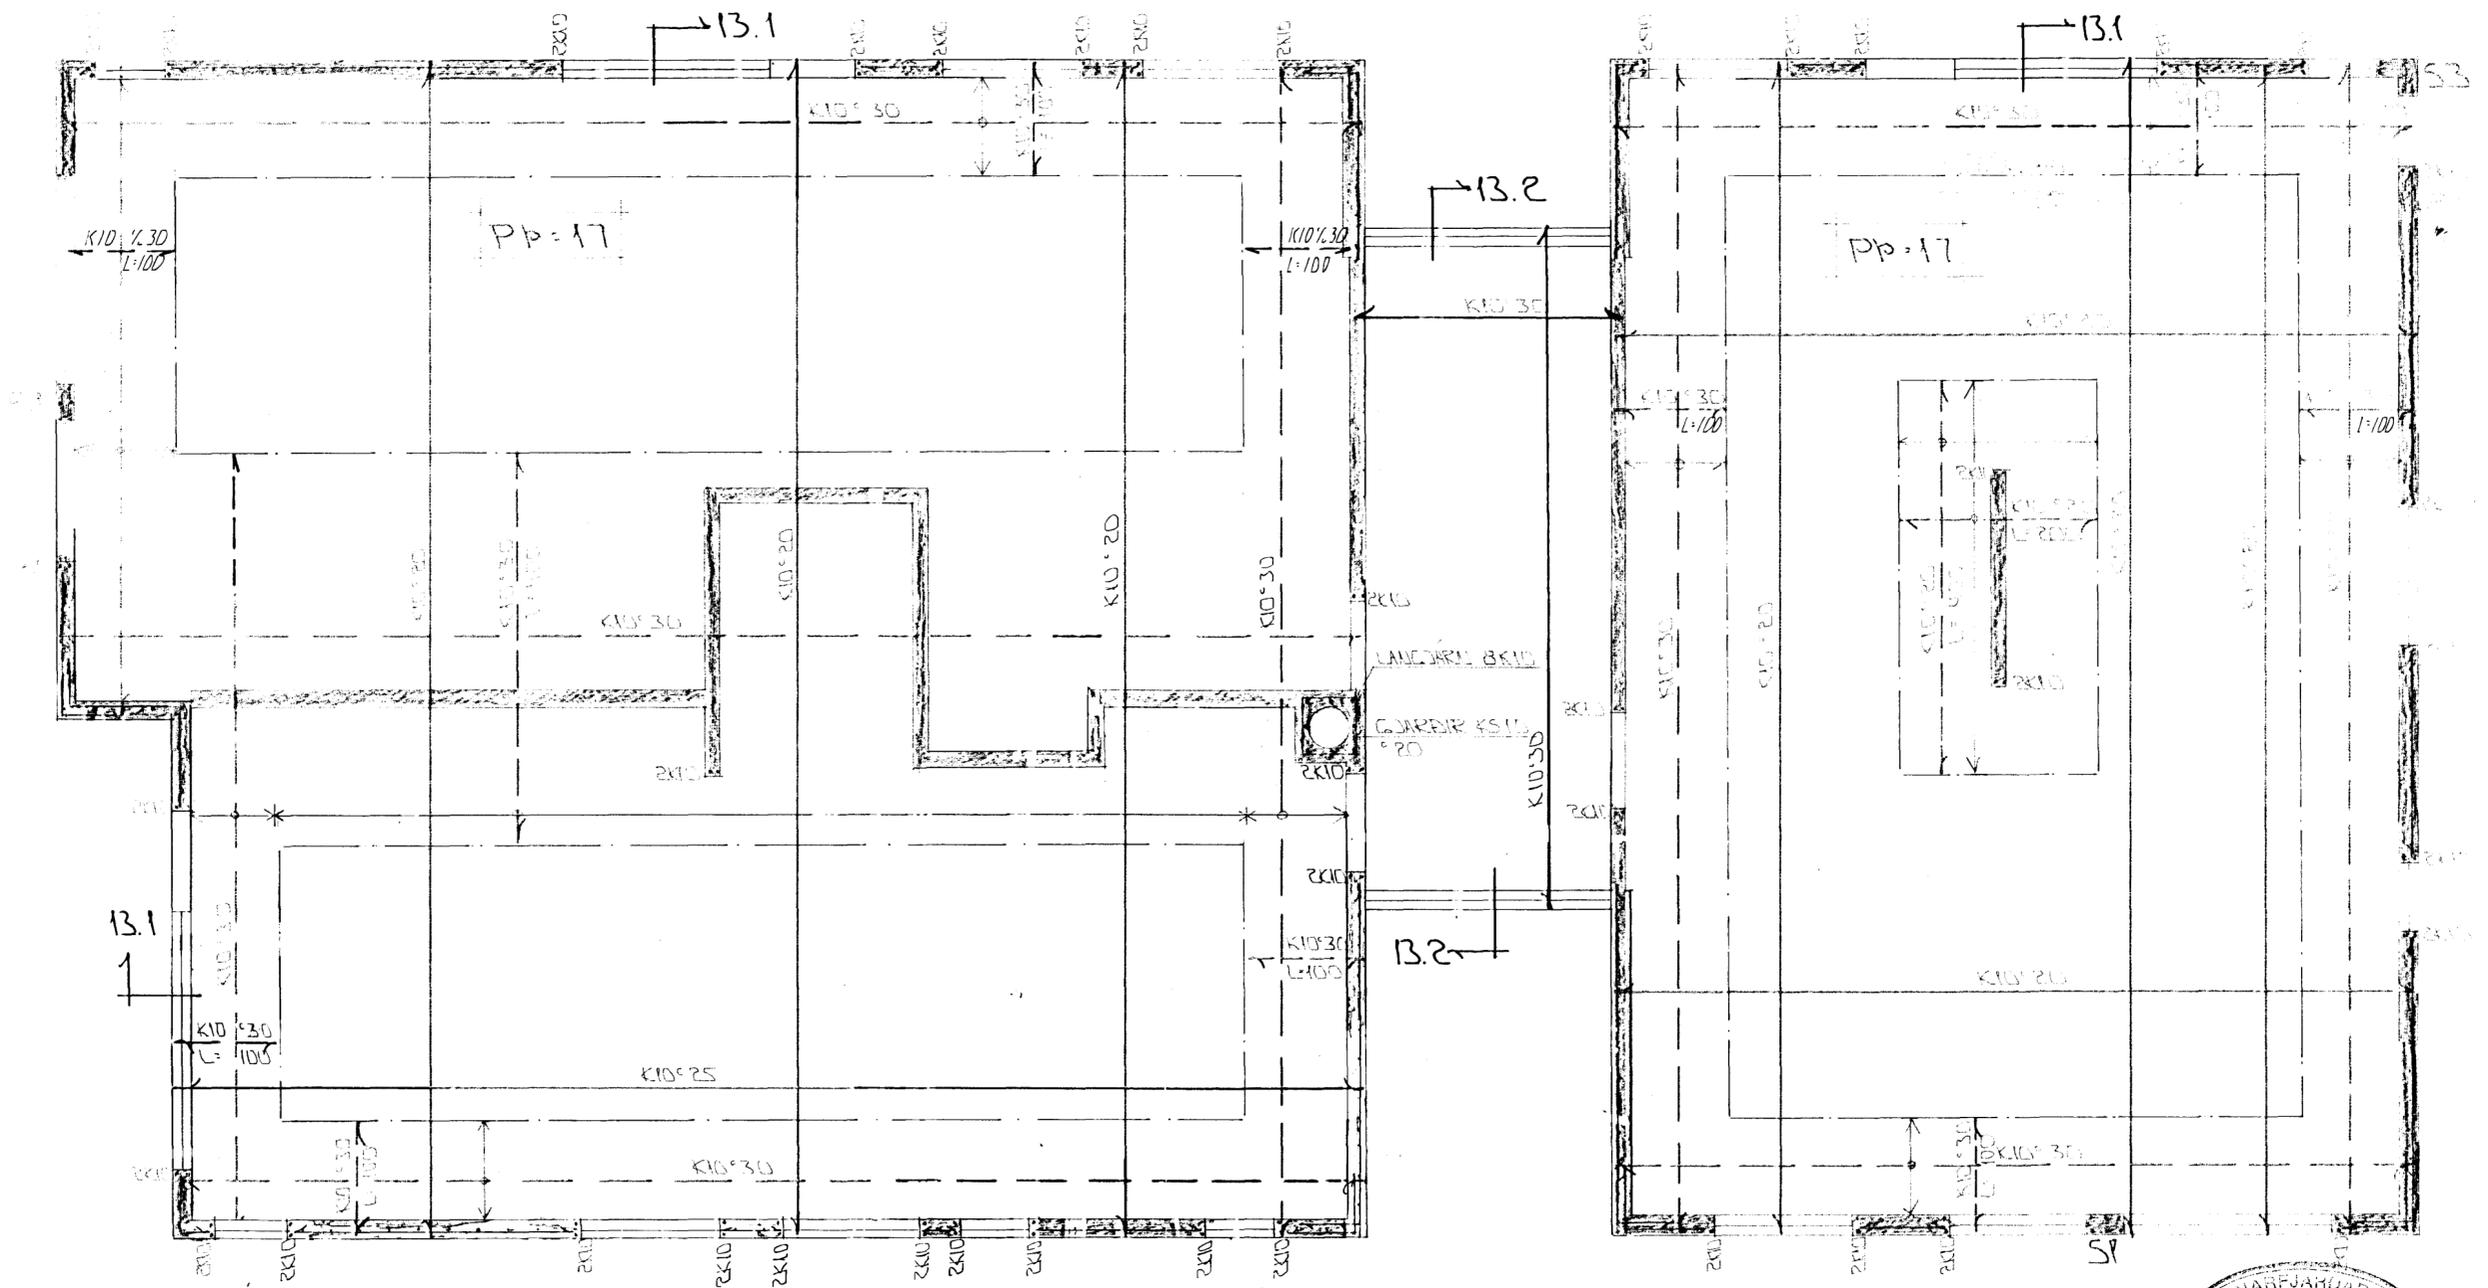

GRUNNMYND 1:50

SKÝRINGAR

| |
|--|
| <p>STEYPA: S > 250 VS ≤ 0.5 LOFT ≥ 6% SEMENT ≥ 300 KG/M³</p> |
|--|

ALMENNAR SKÝRINGAR SJÁ BL. NR. 1 - DL
 SNIÐ OG SÍLLUR SJÁ BL. NR. 1 - DL



| | | | | |
|---|------|------|-------------|-------------------------------------|
| DR. NR. | DAGS | EDLI | ÍSREYTINGAR | SKR. N. |
| | | | | DAGS FEB '93 |
| <p>FAGRAHLÍÐ 3 HAFNARFIRÐI BENDING VEGGJA 3 HEDAR BENDING PLÖTU VFK 3 HED</p> | | | | <p>VERK N. N. 9303</p> |
| <p>MELIKV. 1:50 SIGURÐUR ÞORLEIFSSON TEKNISKUR RAÐGAFI</p> | | | | <p>BLAD NR 1-05</p> |
| <p>STRANDGÖTU 11 HAFNARFIRÐI SÍMI 58151/58255</p> | | | | |