



Samþykkt á fundi bygginga-  
nefndar þ. 10.12.1992  
BYGGINGAFULLTRÚINN  
Í HAFNARFIRÐI  
*Sigurður Þorvarðarson*

ÓGILT

Úr Gildi

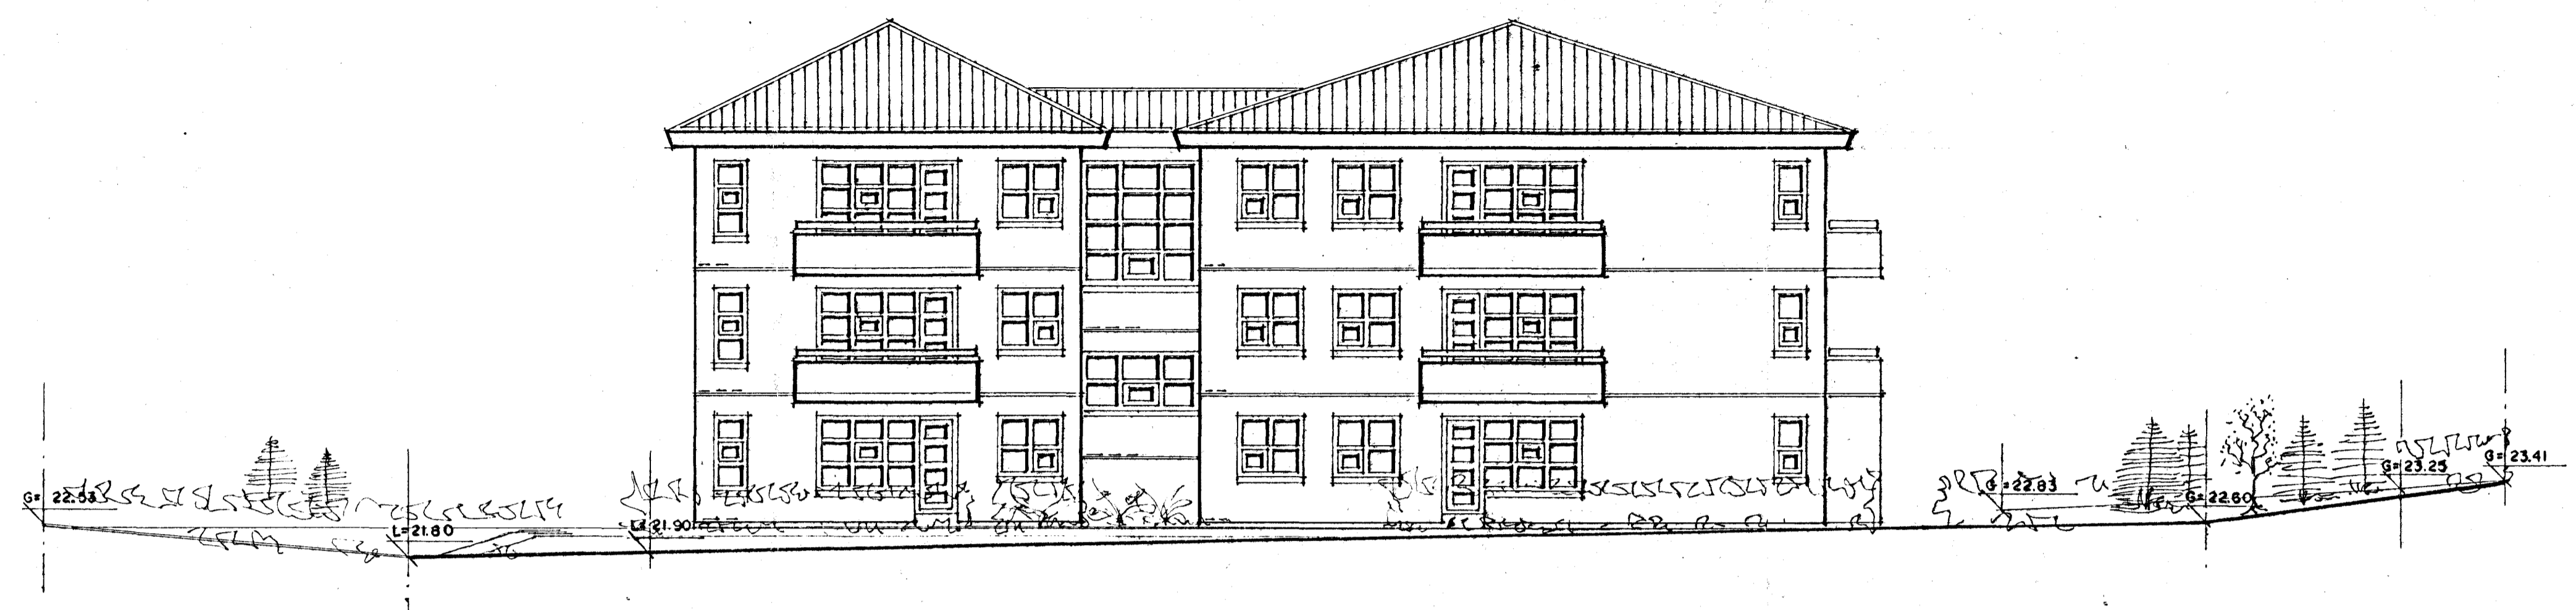

SUÐVESTURHLIÐ MKV. 1:100

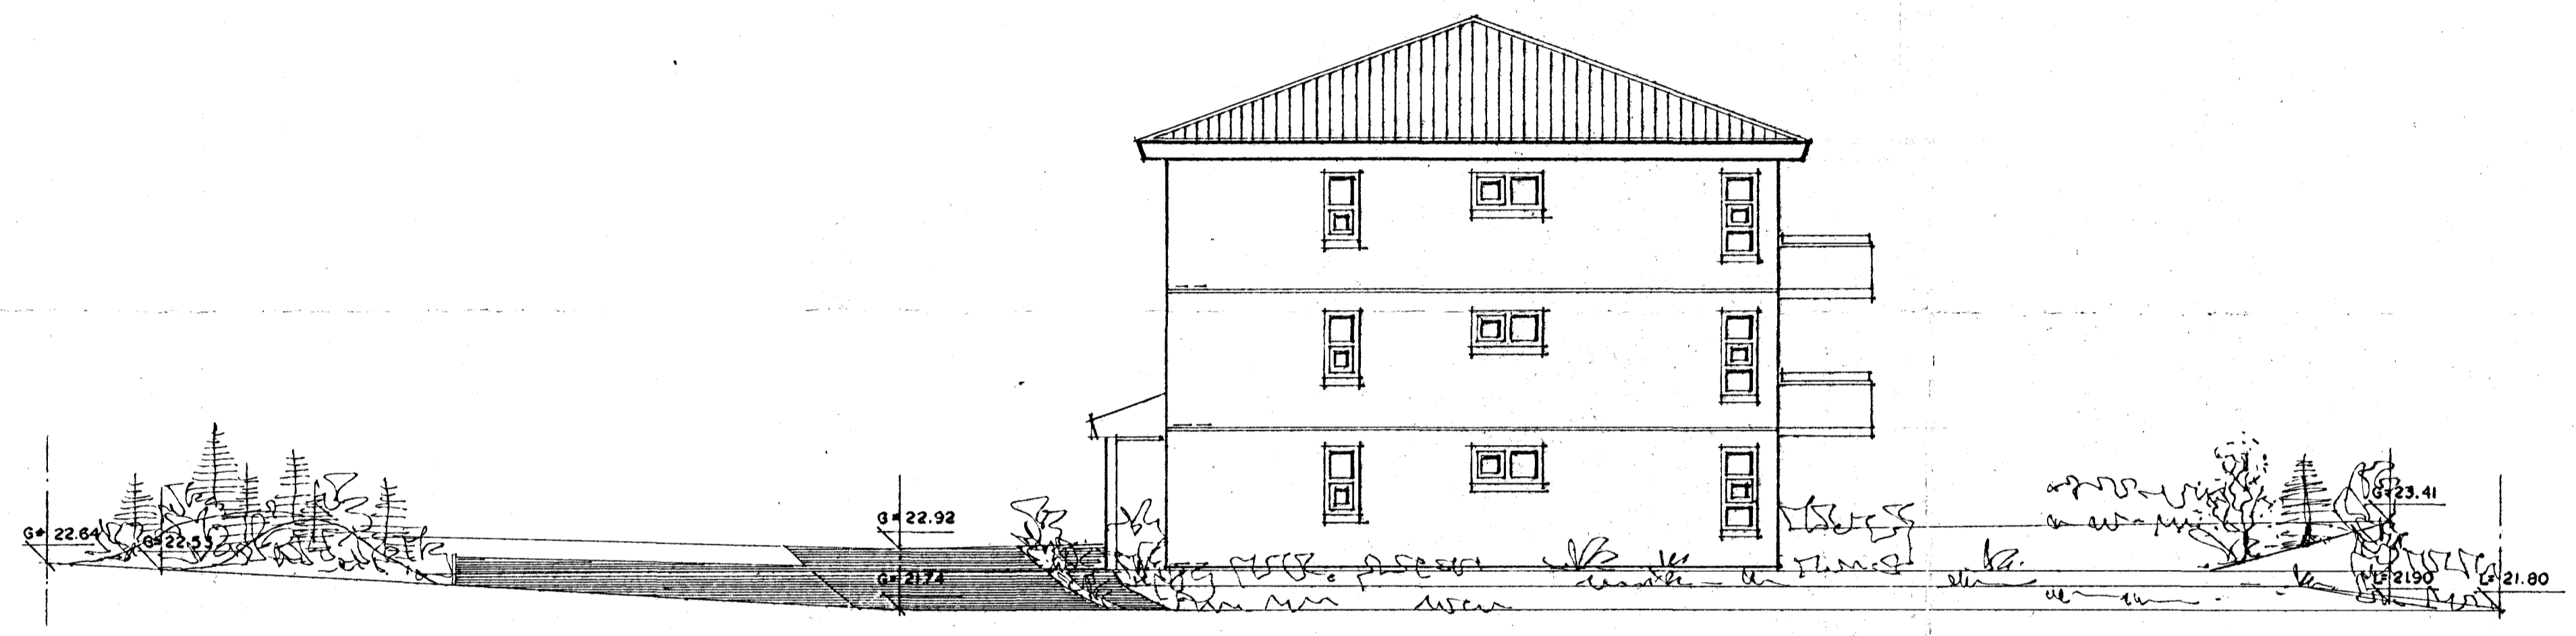

NORÐVESTURHLIÐ MKV. 1:100



SUÐAUSTURHLIÐ MKV. 1:100