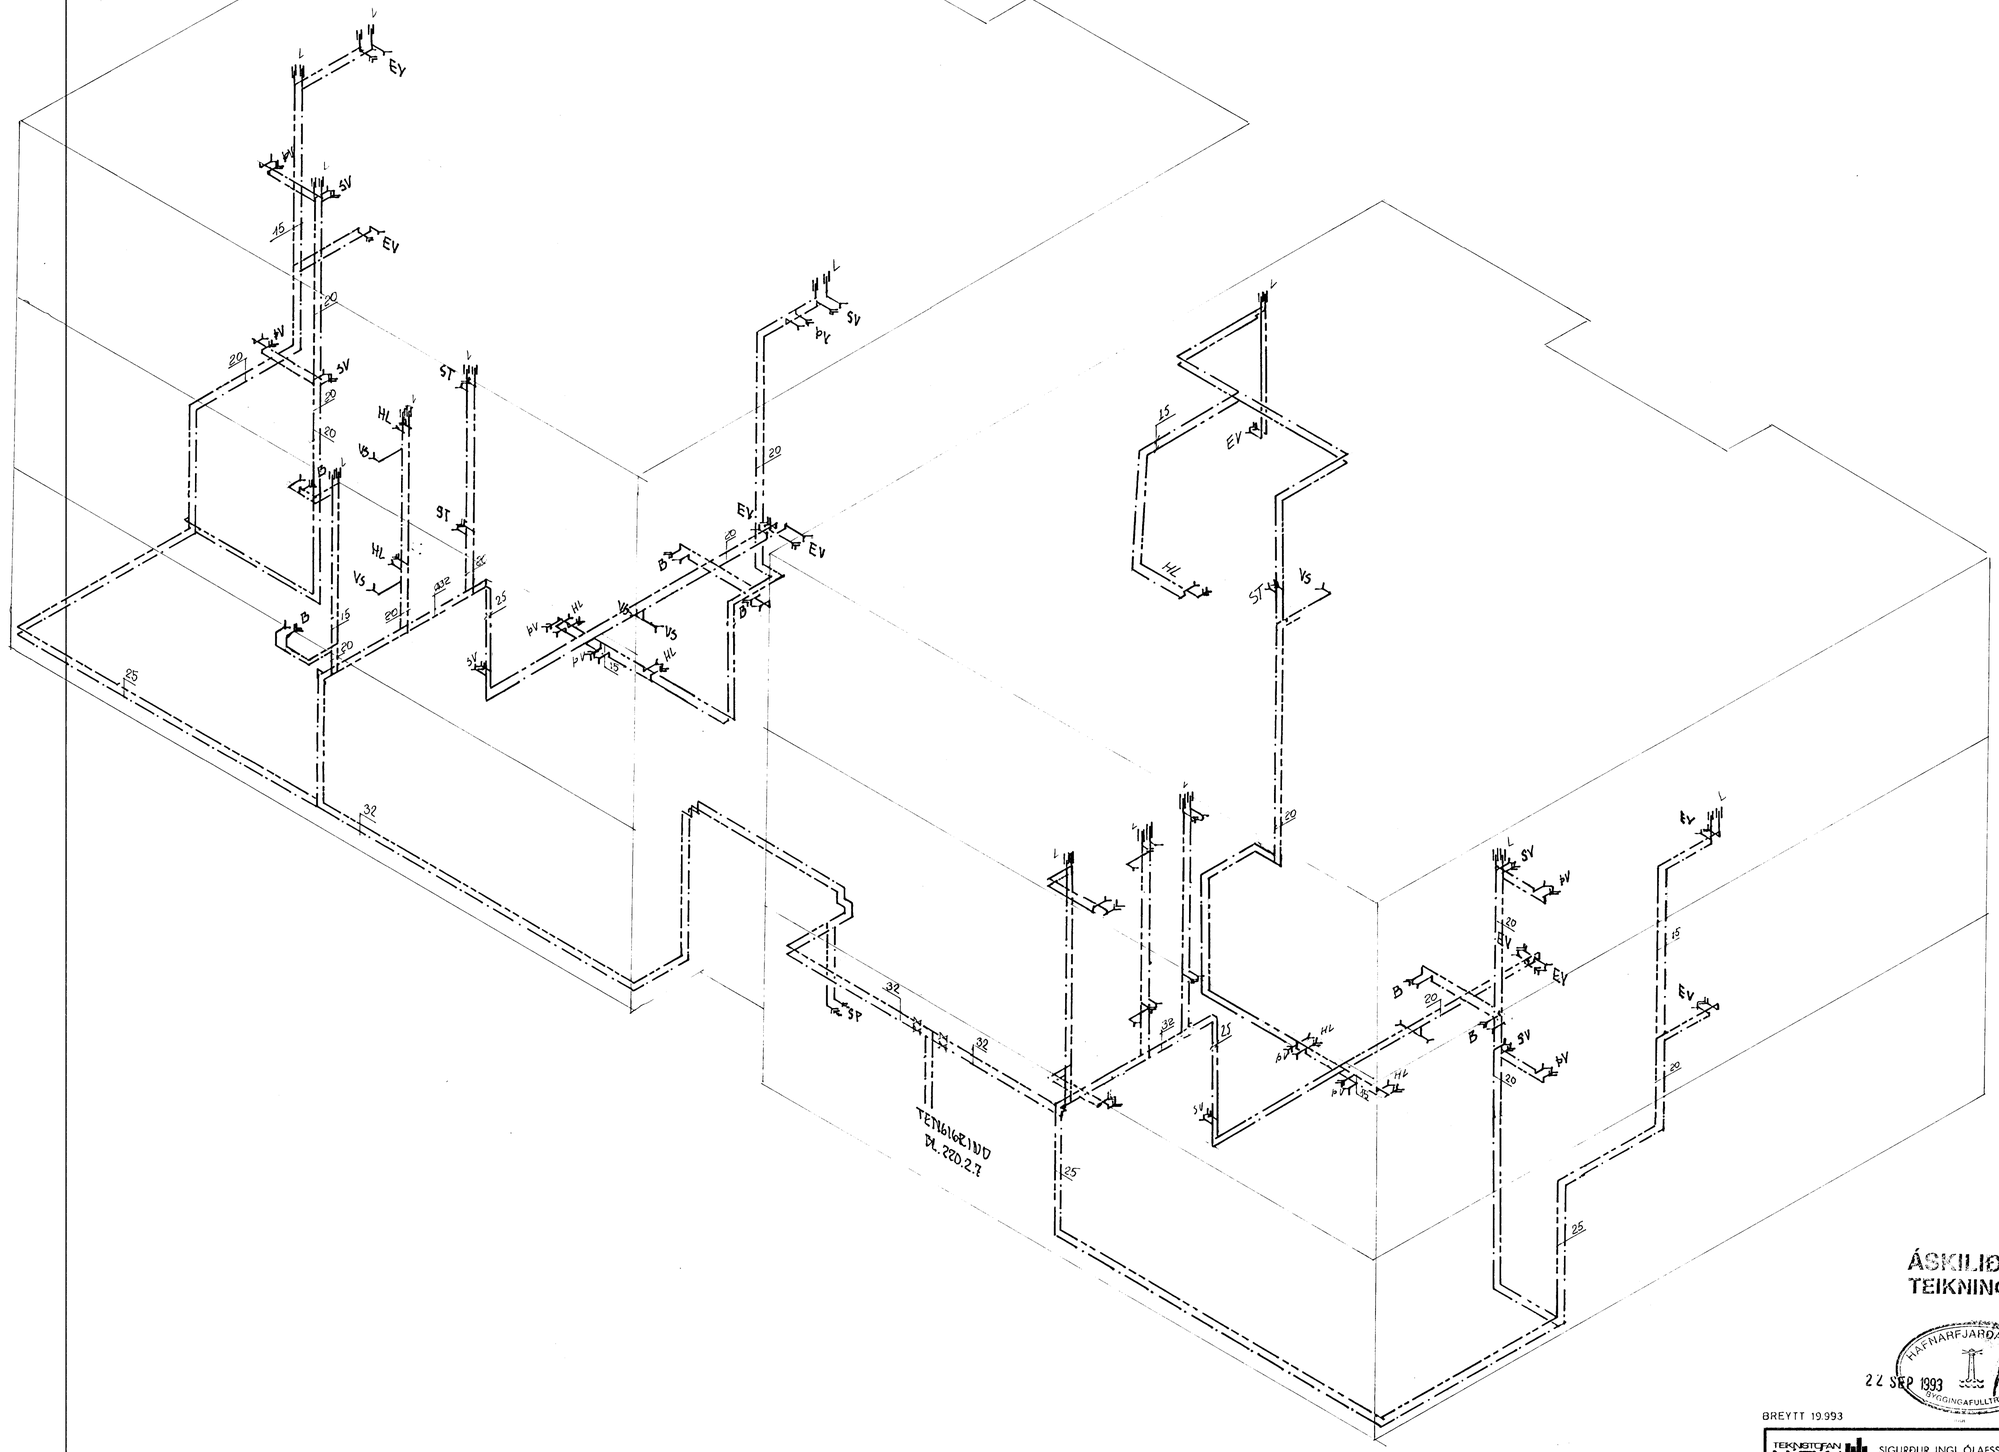

ÁSKILIÐ, ELDRI TEIKNING ÓGILD

HAFNARFJARÐARBÆR
22 SEP 1993
BYGGINGAFULLTRÚINN

BREYTT 19.993

TEIKNISTOFAN NÝBÝLI
SIGURÐUR INGI ÓLAFSSON F.T.F.Í. kt. 180449.4699
NÝBÝLAVEGUR 22 – 200 KÓPAVOGUR SÍMI 91 40098

VERKEFNI FAGRAHLÍÐ 5 HAFNARFIRÐI

HEITI Neysluvatnslögn: Rúmmynd

T. sið R. Y. KV 1:50

fag1h

DAGS. Jan. 93

NR. 220.2.6