


SNID C-C 1:20

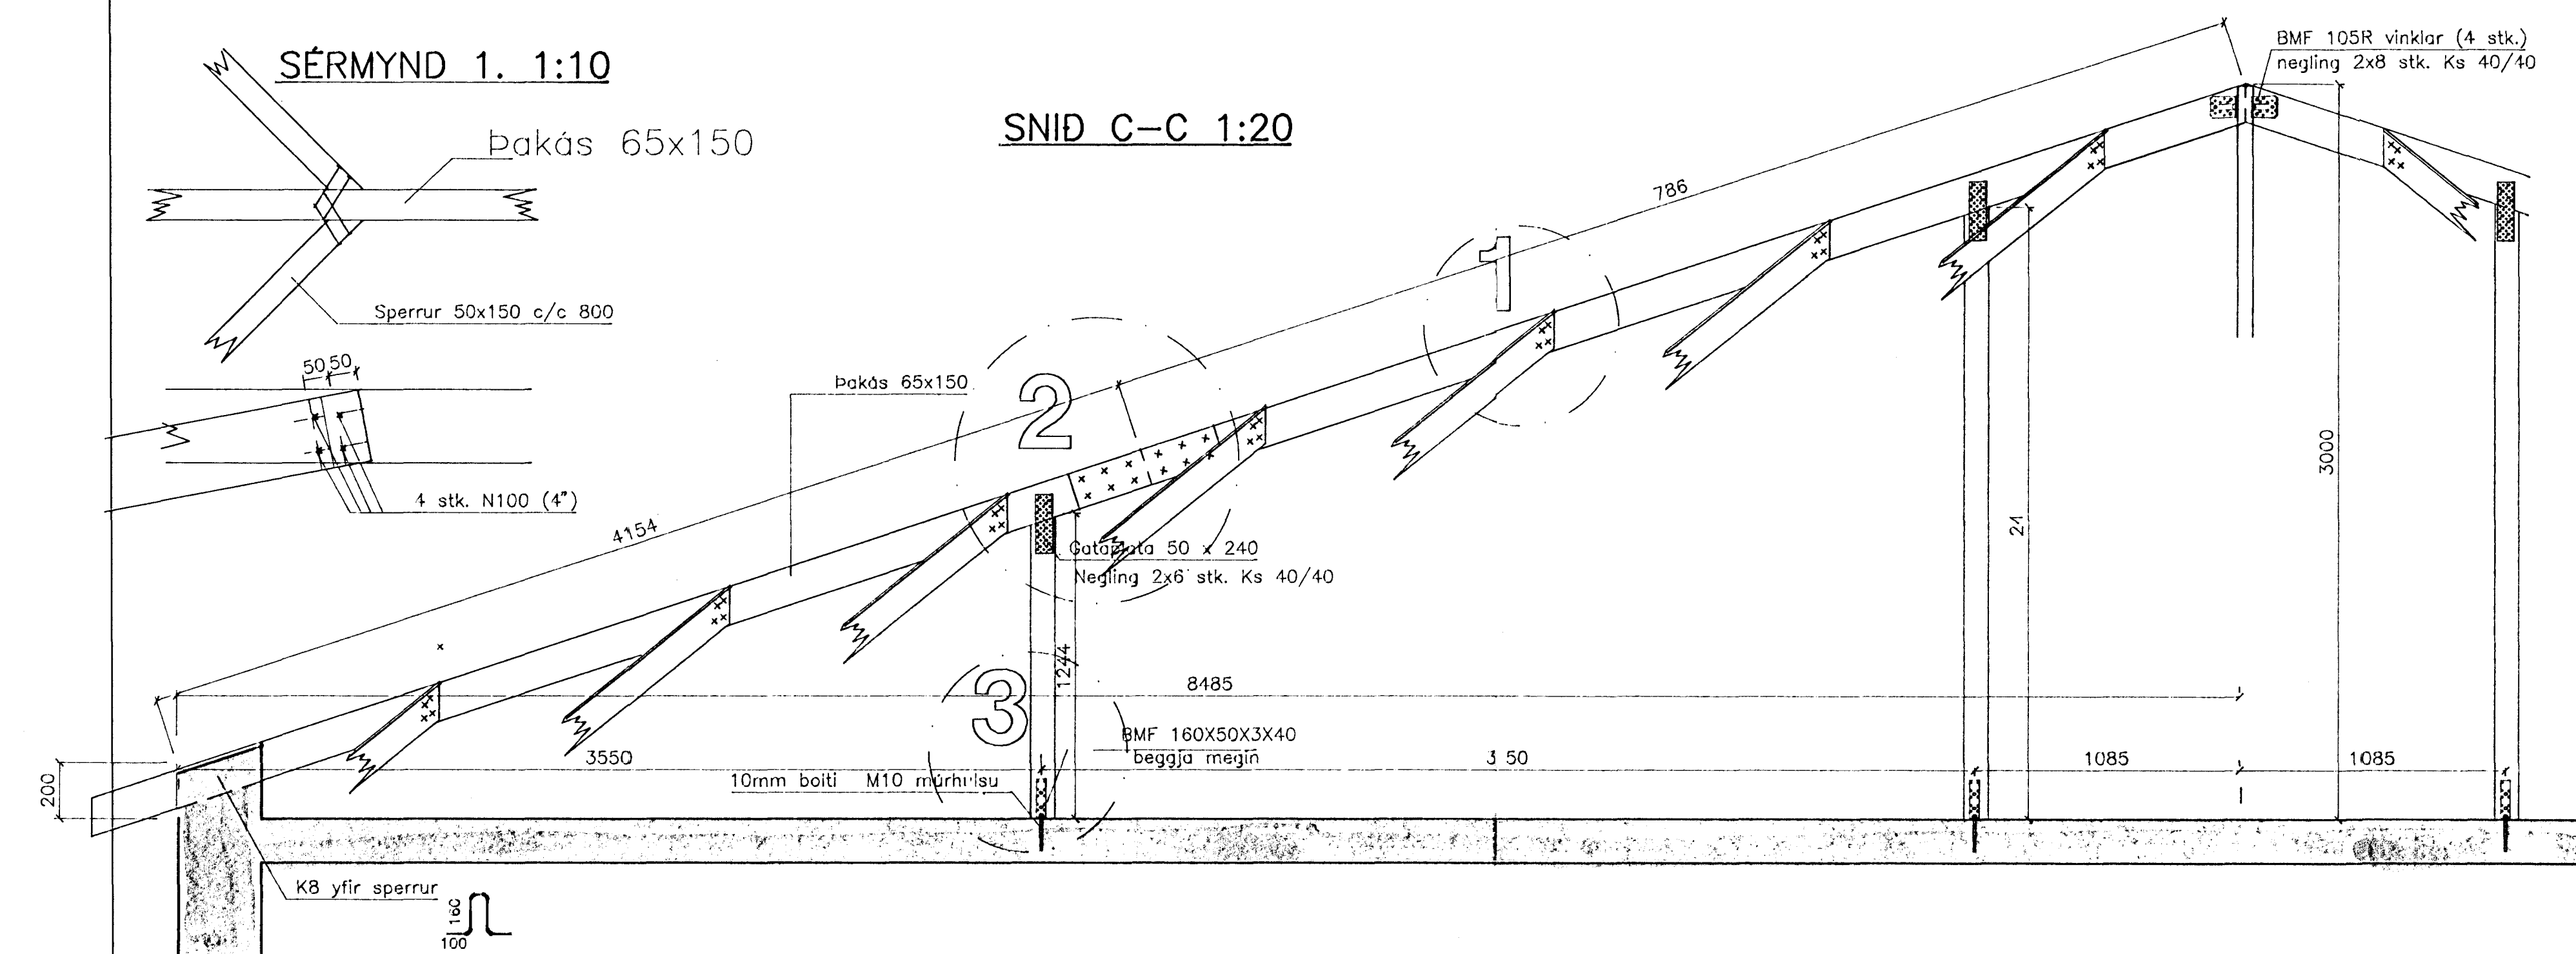

28 JUN 1993

TEKNIÐAFAN NYBYLI SIGURDUR INGI ÓLAFSSON F.T.Éf. kt. 180449.4699 NYBÁLAVEGUR 22 - 200 KÓPAVOGUR SÍMI 91 40098

VERKEFNI **FAGRAHLÍÐ 5 HAFNARFIRÐI**

HEITI Þaktekning: Sérmyndir þakhluta snið Y-Y

T. síð R. Y. KV 1:20 / 1:10

taksær1

DAGS mars 93 NR. 220.1'14

T-INGU BREYTT 21.6.93
Sig. Ingi