



Samþykkt á fundi bygginga-
nefndar þ. 10.12.1992
BYGGINGAFULLTRÚINN
Í HAFNARFIRÐI
Sigurbjörn

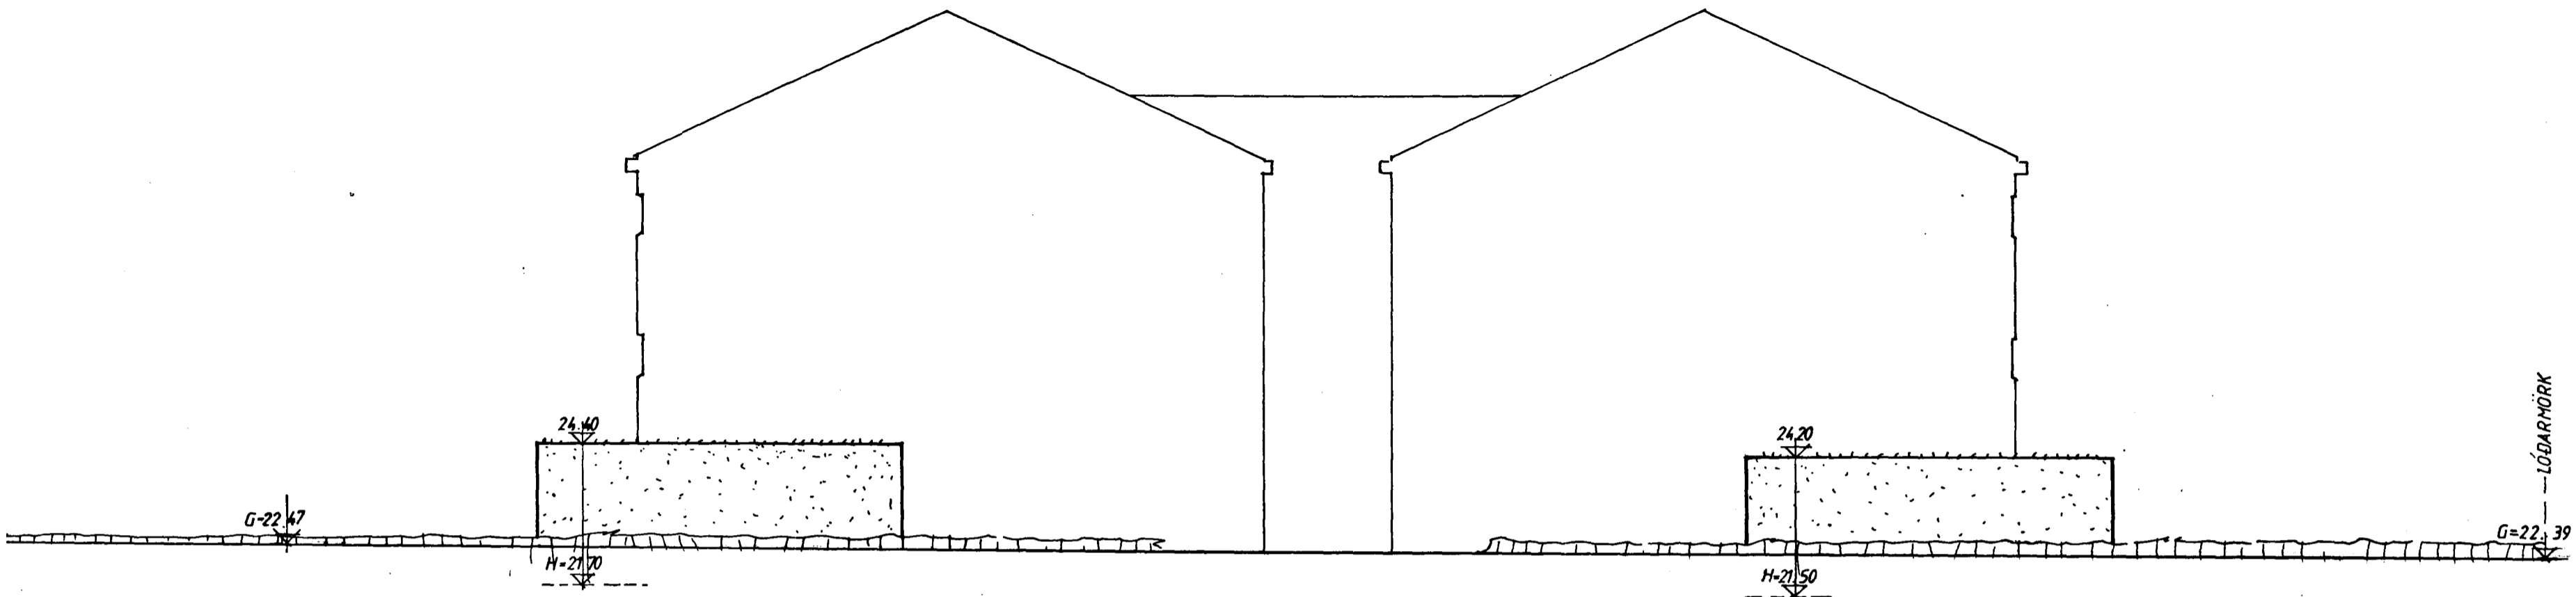

NORÐUR HLIÐ

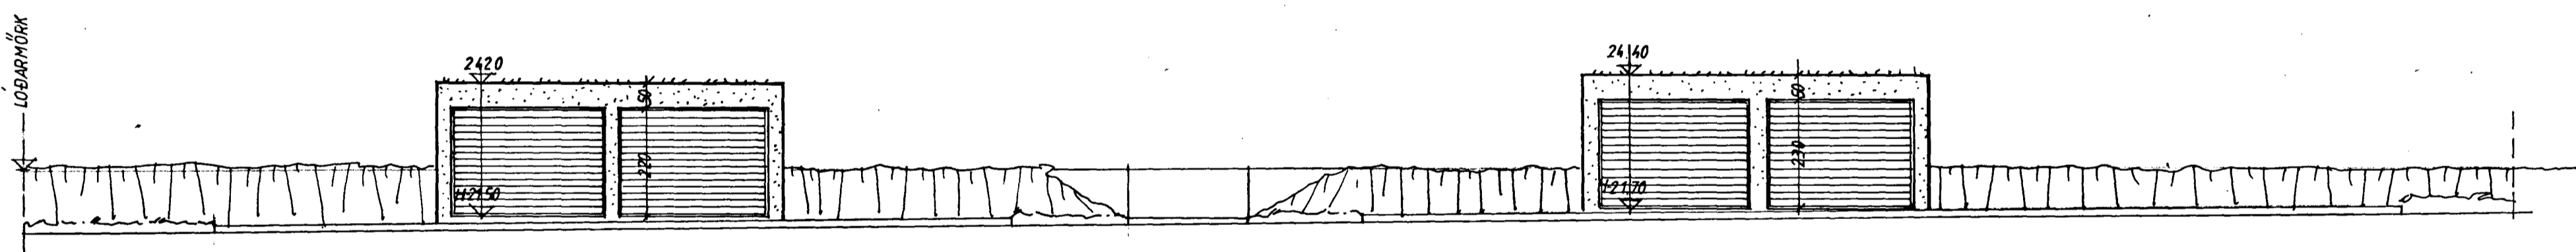

SUÐUR HLIÐ



VESTUR HLIÐ

