

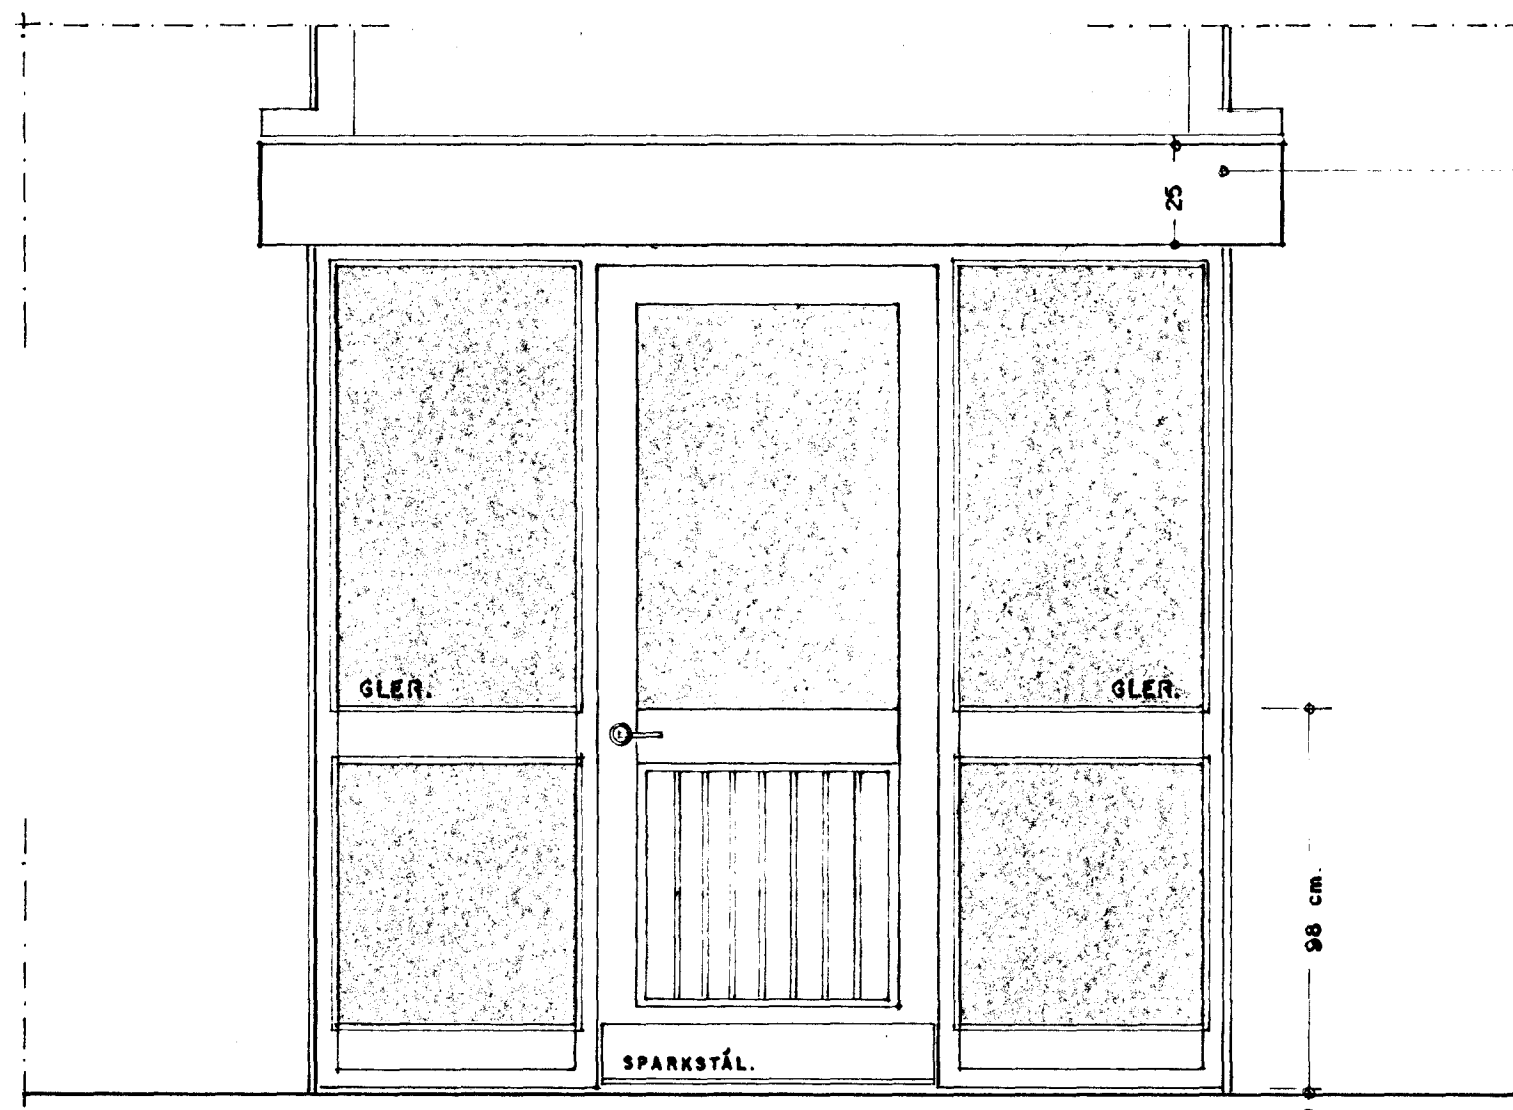



INNRI HURÐ Í ANDDYRI. 1:20

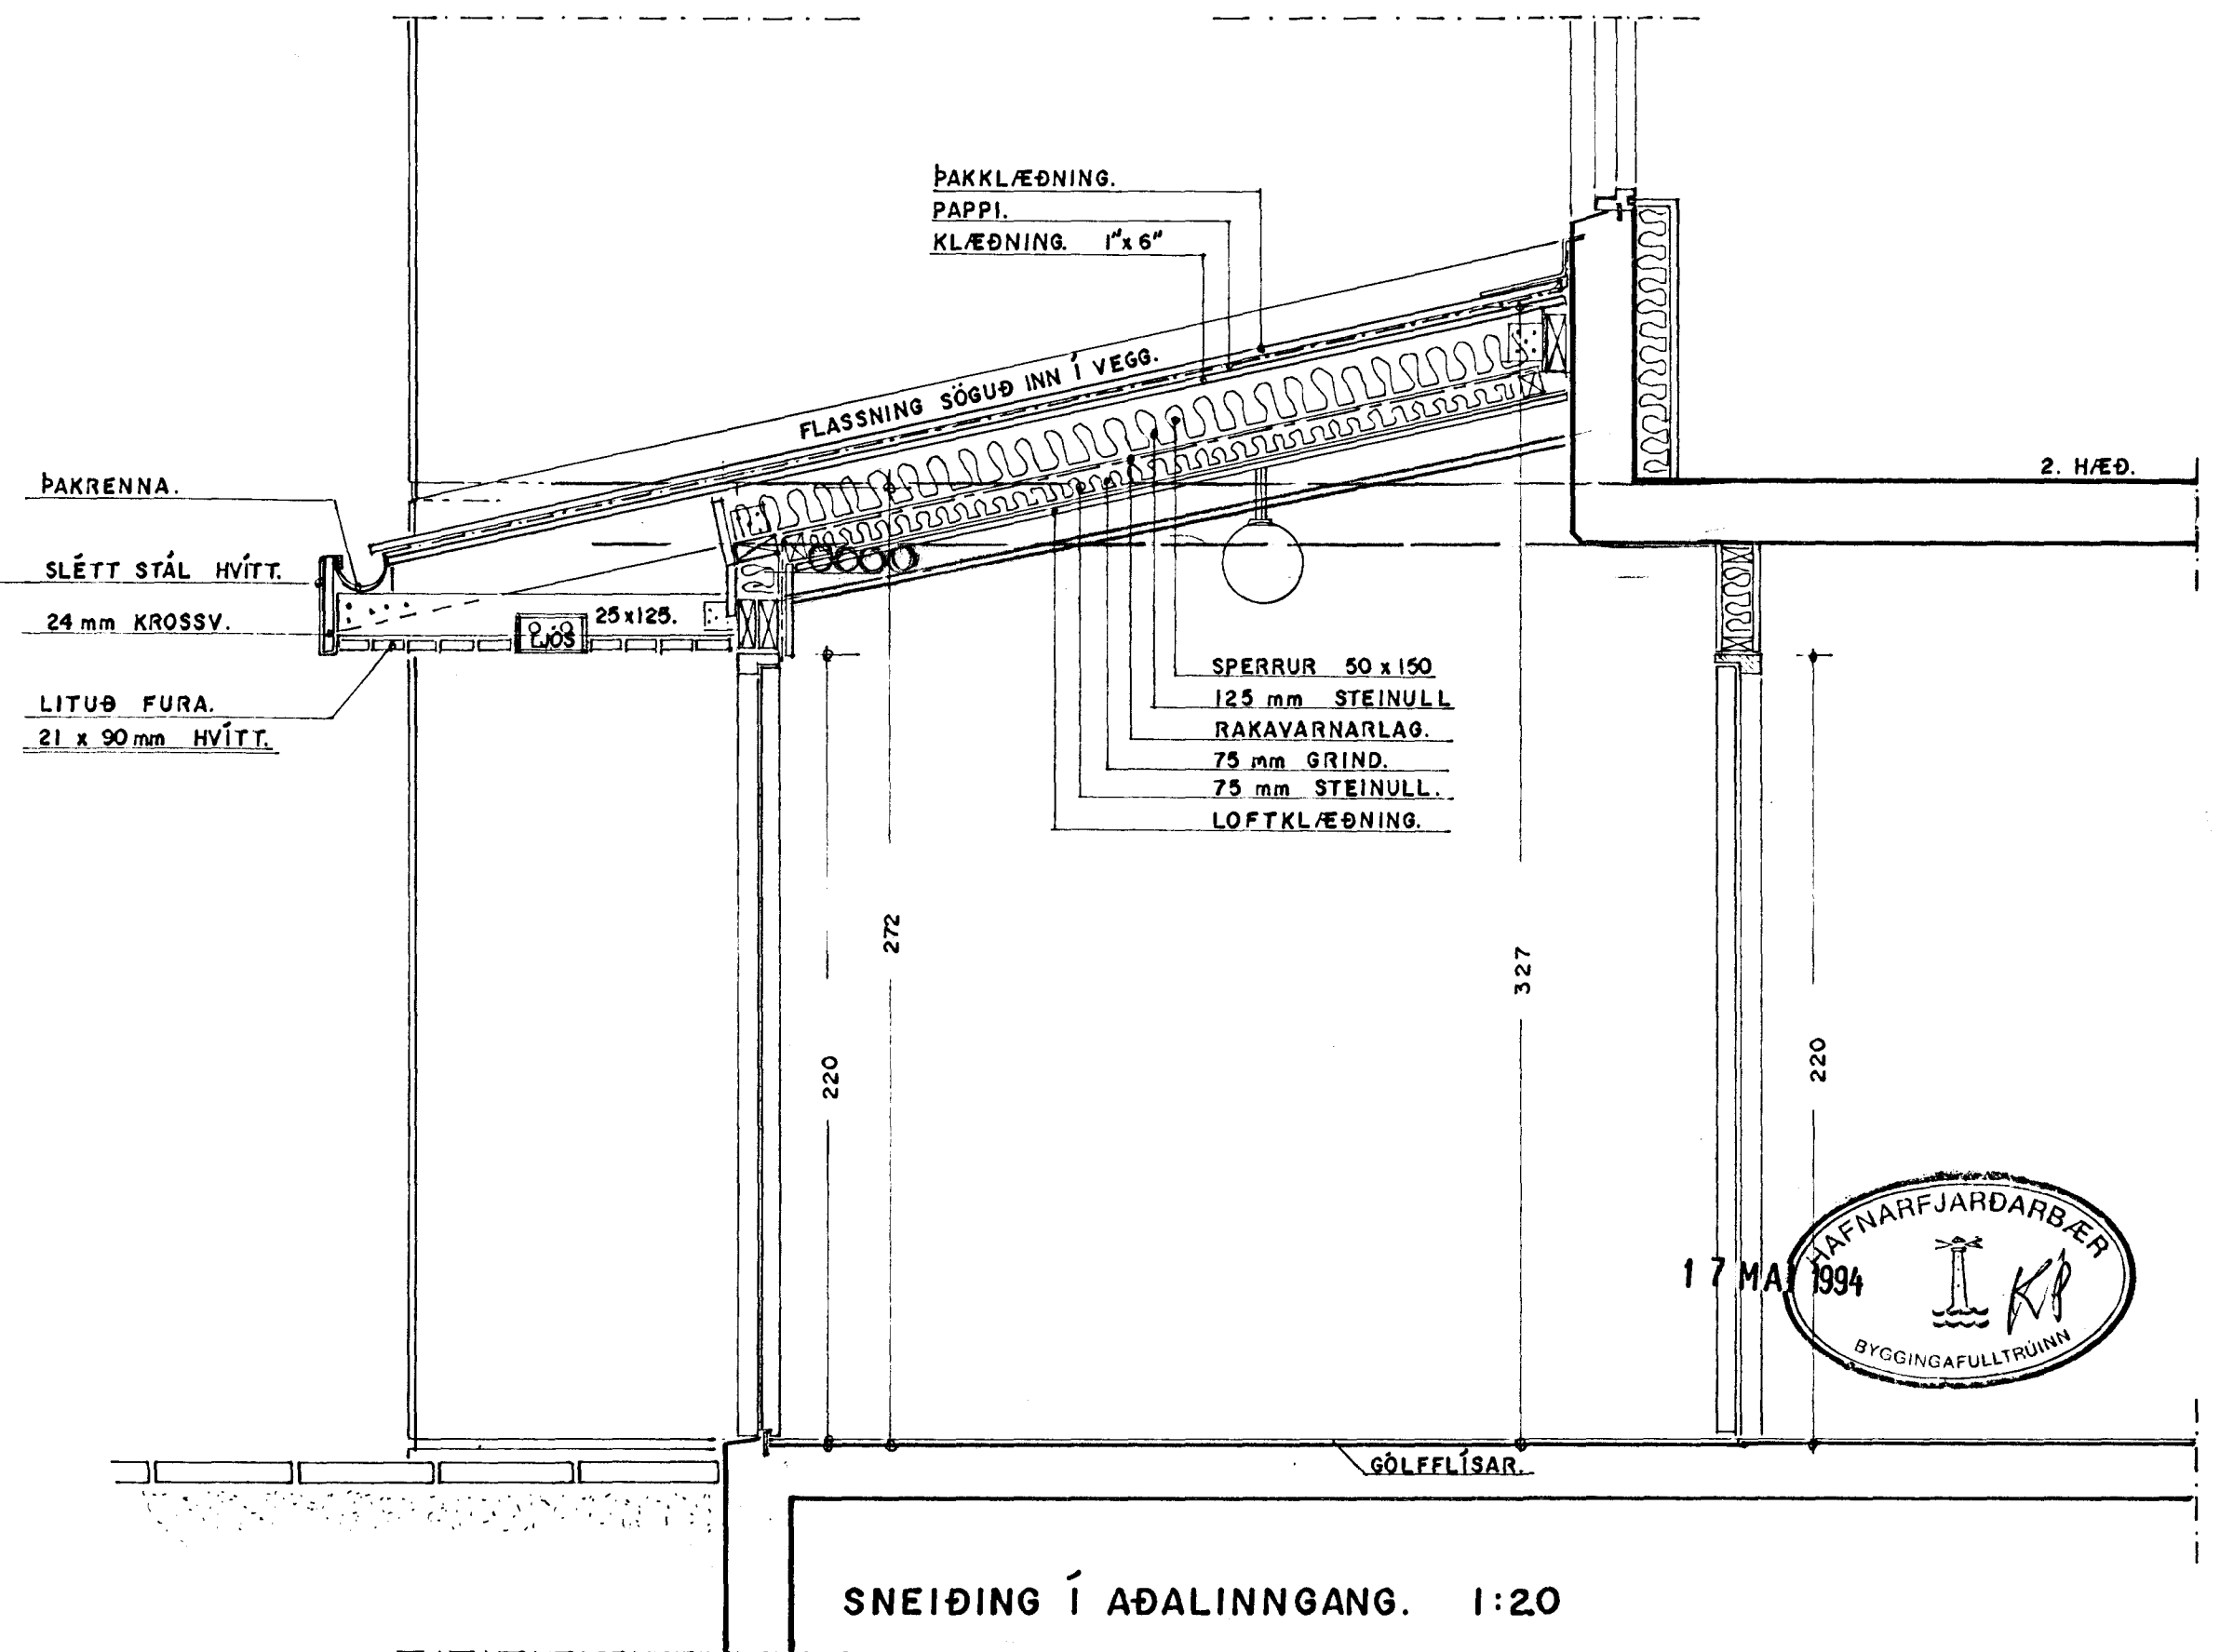

SÉÐ FRAMANÁ AÐALINNGANG. 1:20

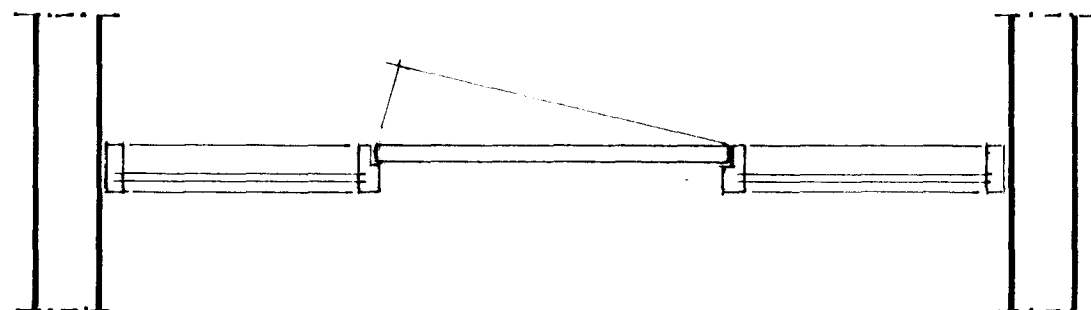

SNEIÐING Í AÐALINNGANG. 1:20

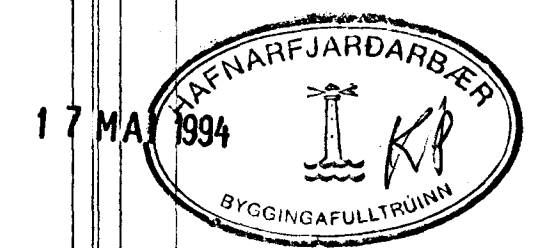

FAGRAHLÍÐ 7 HAFNARFIRÐI. AÐALINNGANGUR.

VERK. NR. 123

DAGS. 27-11-1993 MÁL. 1:20

TEIKN. NR. 207

BREYTT.

JON GUÐMUNDSSON ARKITEKT

VINNUSTOFA. BRÉJARHRAUN. 2 HAFNARFIRÐI. SÍMI. 53766