



ÞAKKANTUR. 1:5

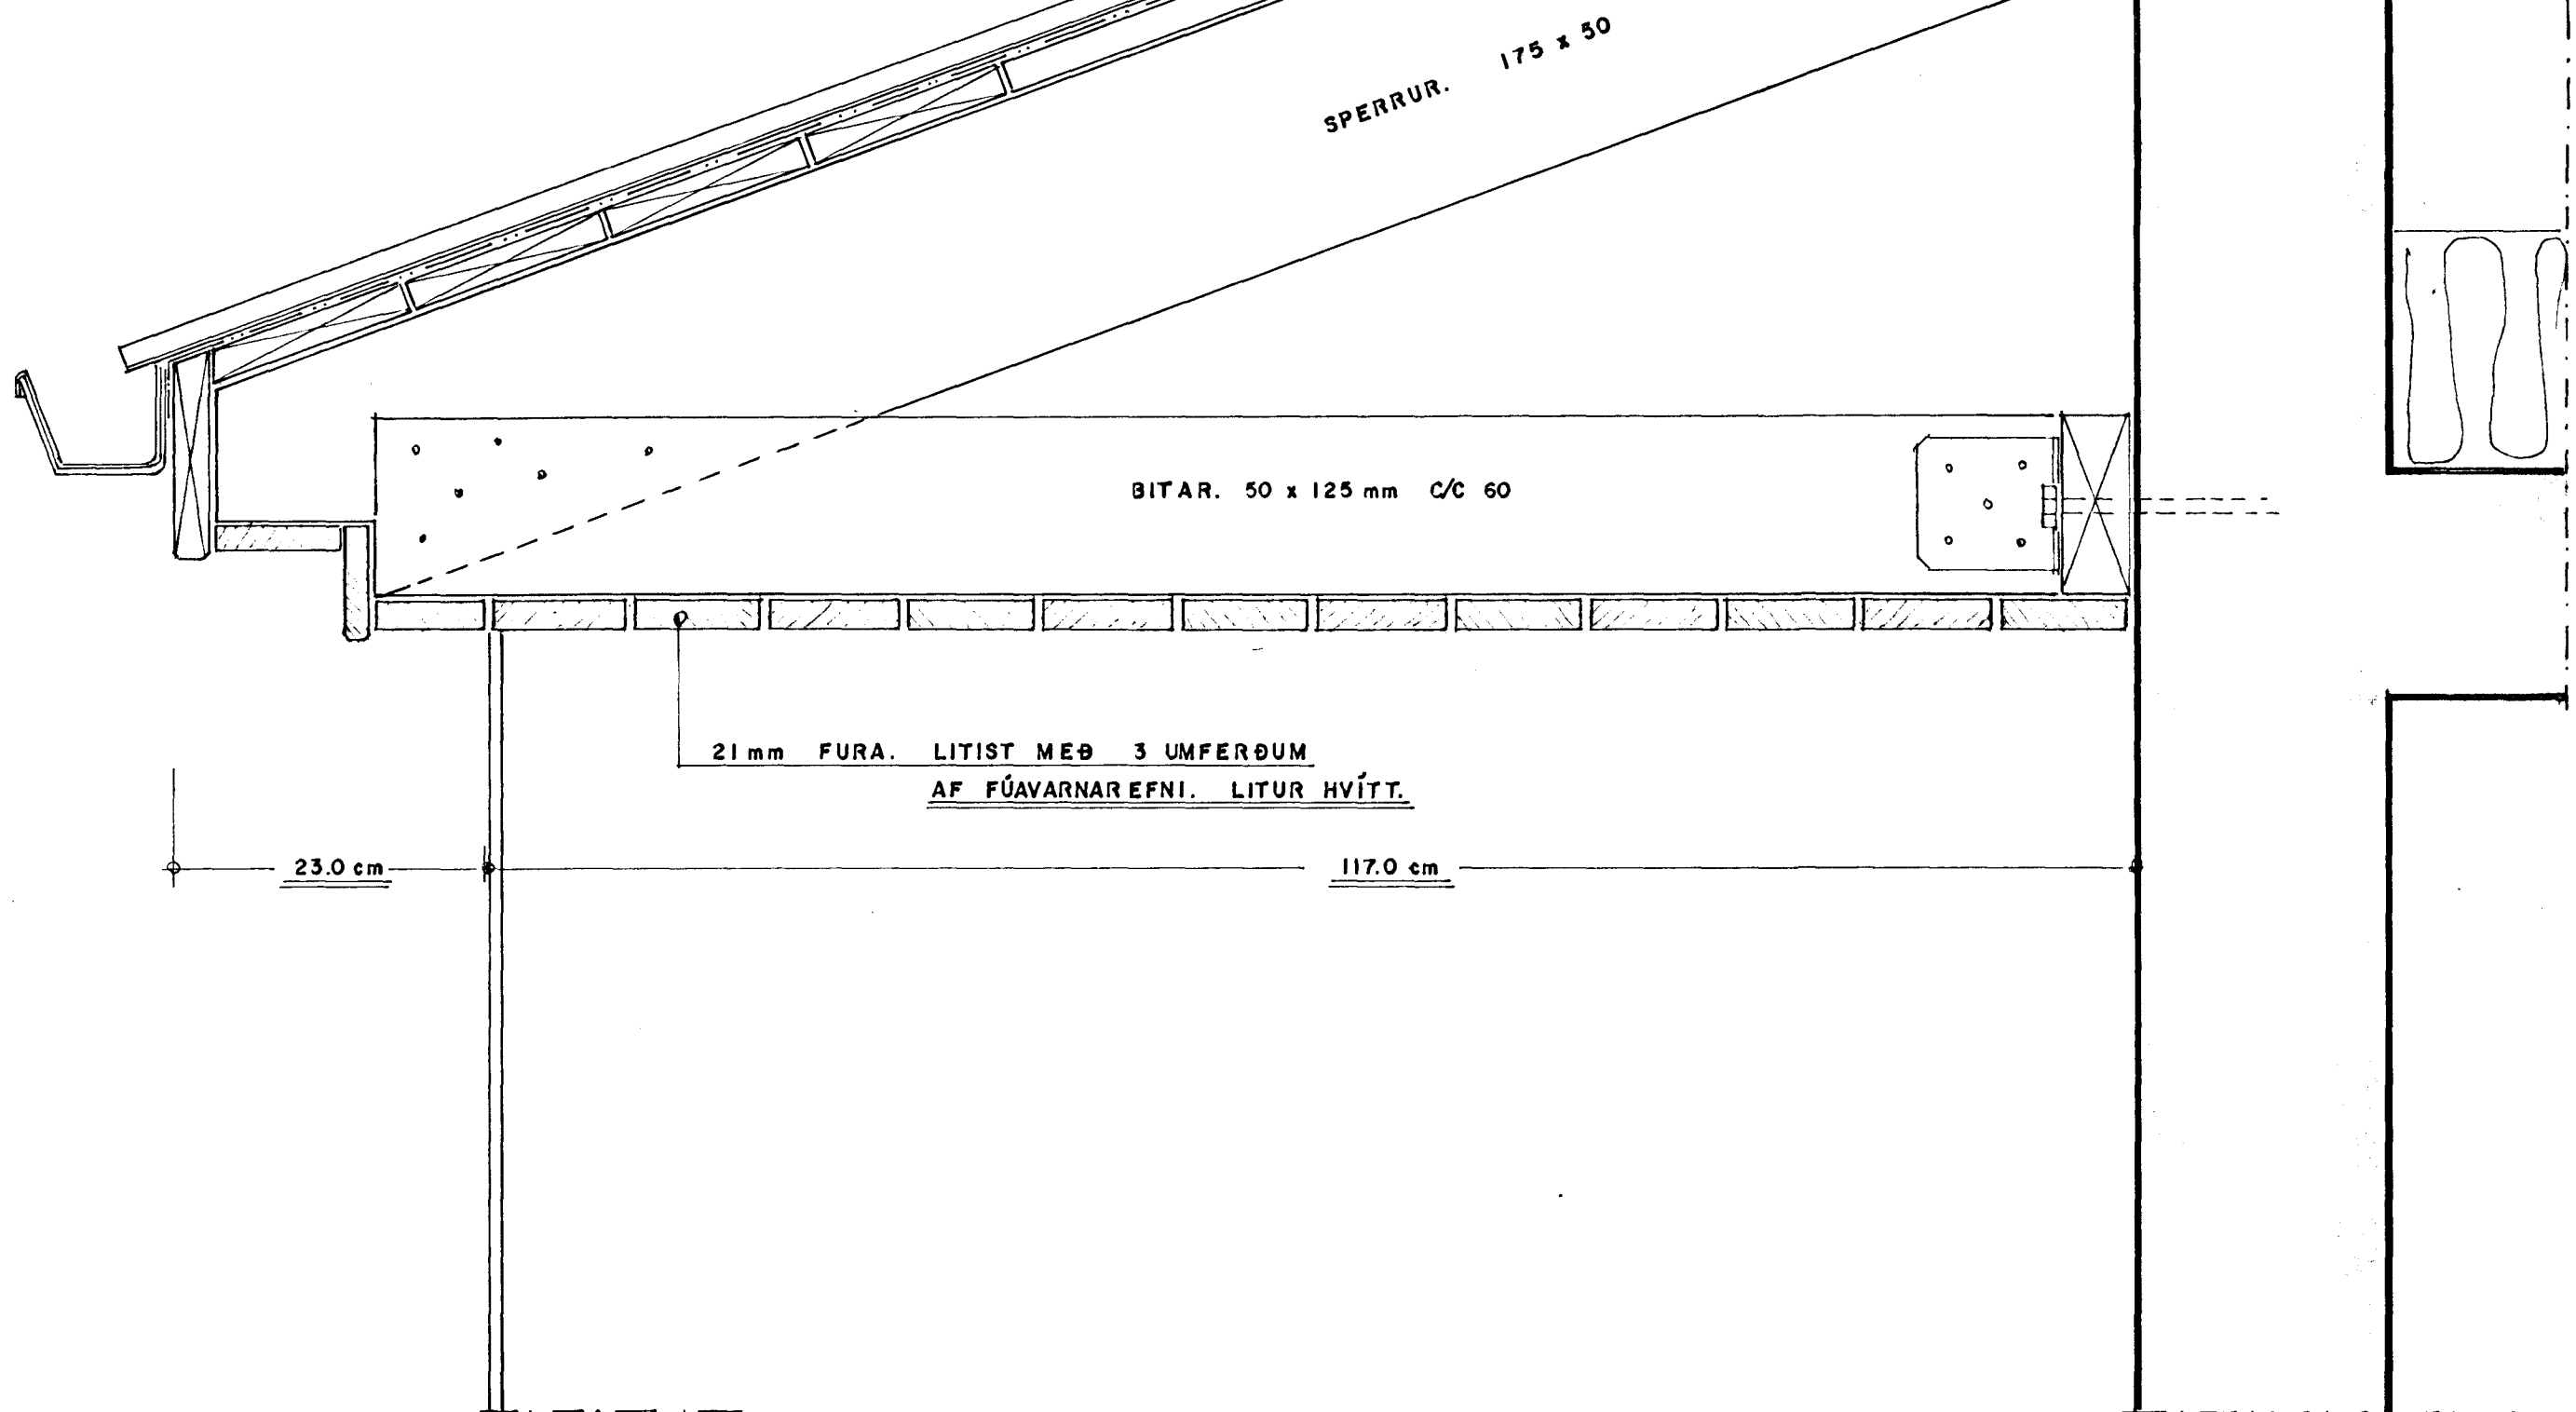

ÞAK YFIR INNSKOTI VIÐ SVALIR. 1:5

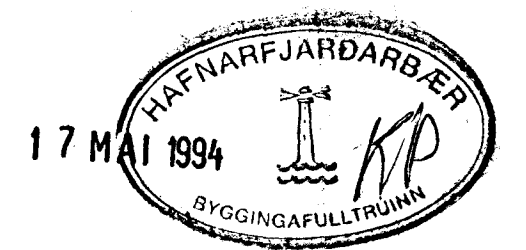

FAGRAHLÍÐ 7 HAFNARFIRÐI. ÞAKKANTAR.

VERK. NR. 123 DAGS. 27.-11.-1993 MÁL. 1:5
TEIKN. NR. 208 BREYTT.

JON GUÐMUNDSSON ARKITEKT

VINNUSTOFA. BÆJARHRAUNI 2 HAFNARFIRÐI. SÍMI. 53766