


GRUNNMYND 1:50

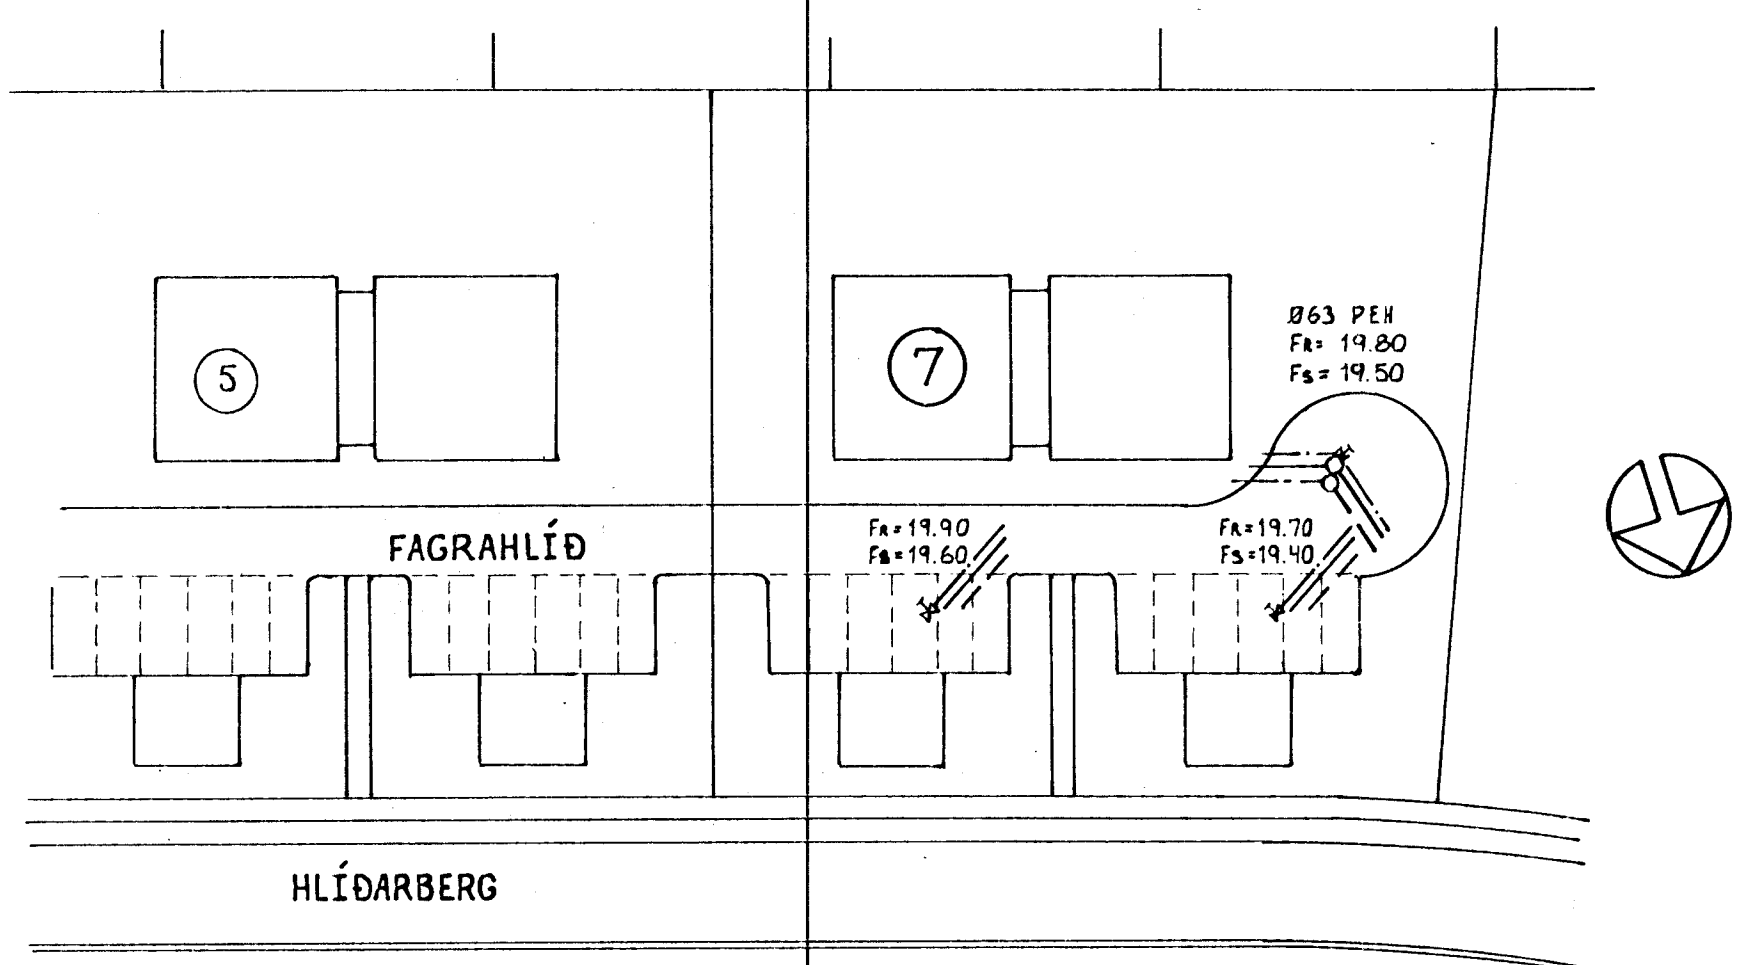


AFSTÖÐUMYND 1:500

SKÝRINGAR

SKÝRINGAR TÁKNA Í GRUNNMYND SJÁ ÍST 64.
 EFNI OG FRAGANGUR LAGNA SÉ SKV. ÍST 65 OG
 OG GILDANDI REGLUGERÐUM.

HÆÐATÓLUR ERU GEFNAR UPP FYRIR BOTN PÍPU VIÐ:
 GREININGAR, BRÚN UNDIRSTÖÐU OG Í BEYGJU
 UNDIR STÖTUM UPP ÚR PLOTU.
 LAGNASTÆRDIR ERU Í MM. HÆÐATÓLUR ERU Í M.

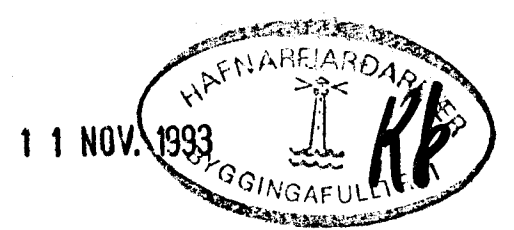

FAGRAHLÍÐ 7, HAFNARFIRÐI		DAGS 8. NOV 1993
LAGNIR Í GRUNNI		HANNAÐ KS
MÆLKYRÐI 1:50		TEIKNAD KS/ASP
KRISTJAN STEFANSSON TEKNIÞEÐINGUR P.F.F.I.		VERK NR FLOKKUR
REYKJANIKURVEG, 6B, HAFNARFIRÐI 5ÍMIGSIÐU		9309 02
		TEIKNING NR
		01