

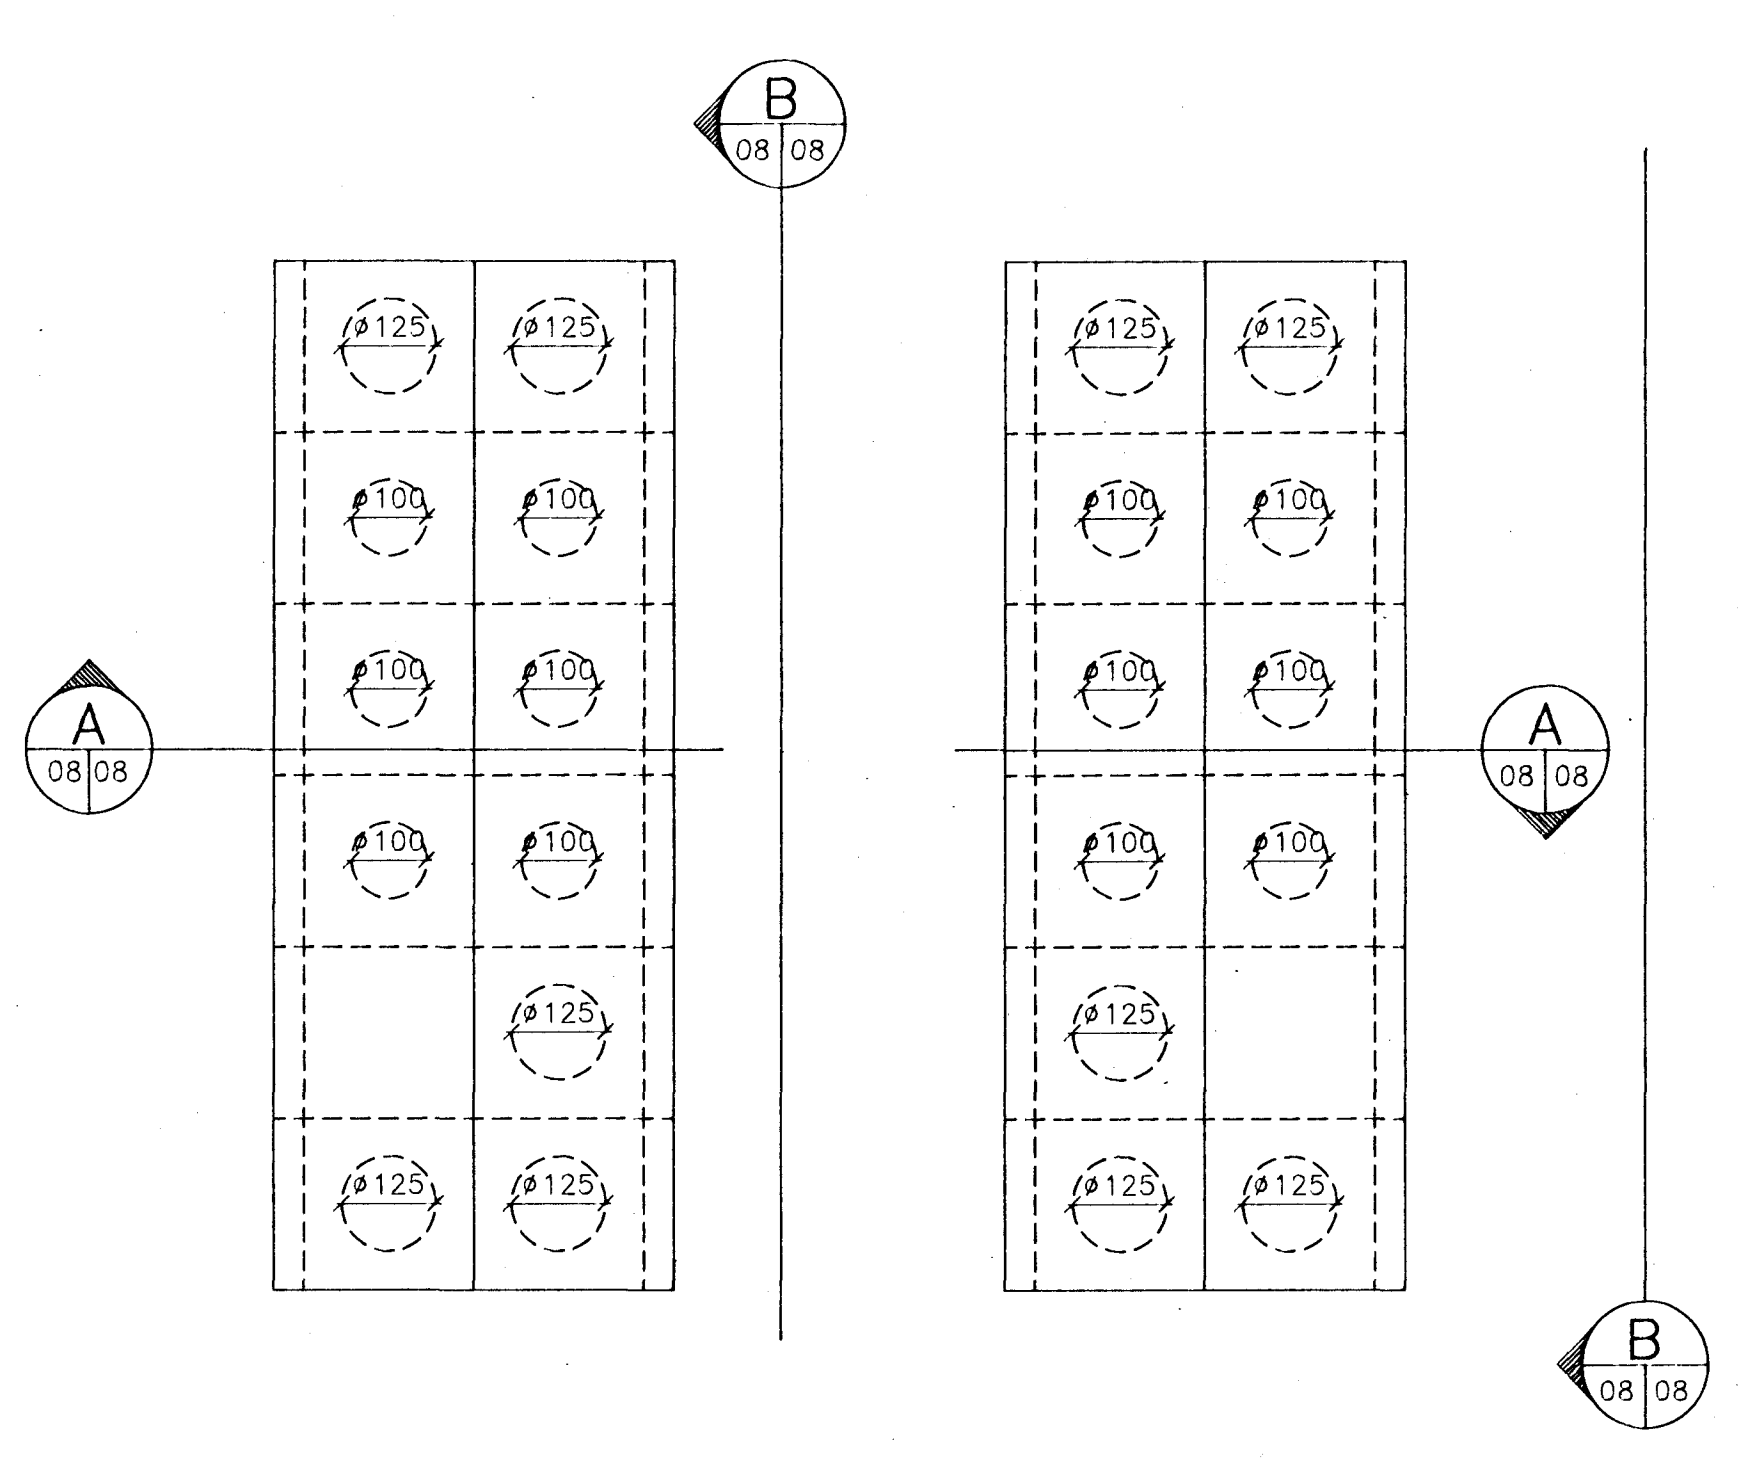


ÚTLOFTUN FRÁ SKÖLPLÖGNUM 1:2

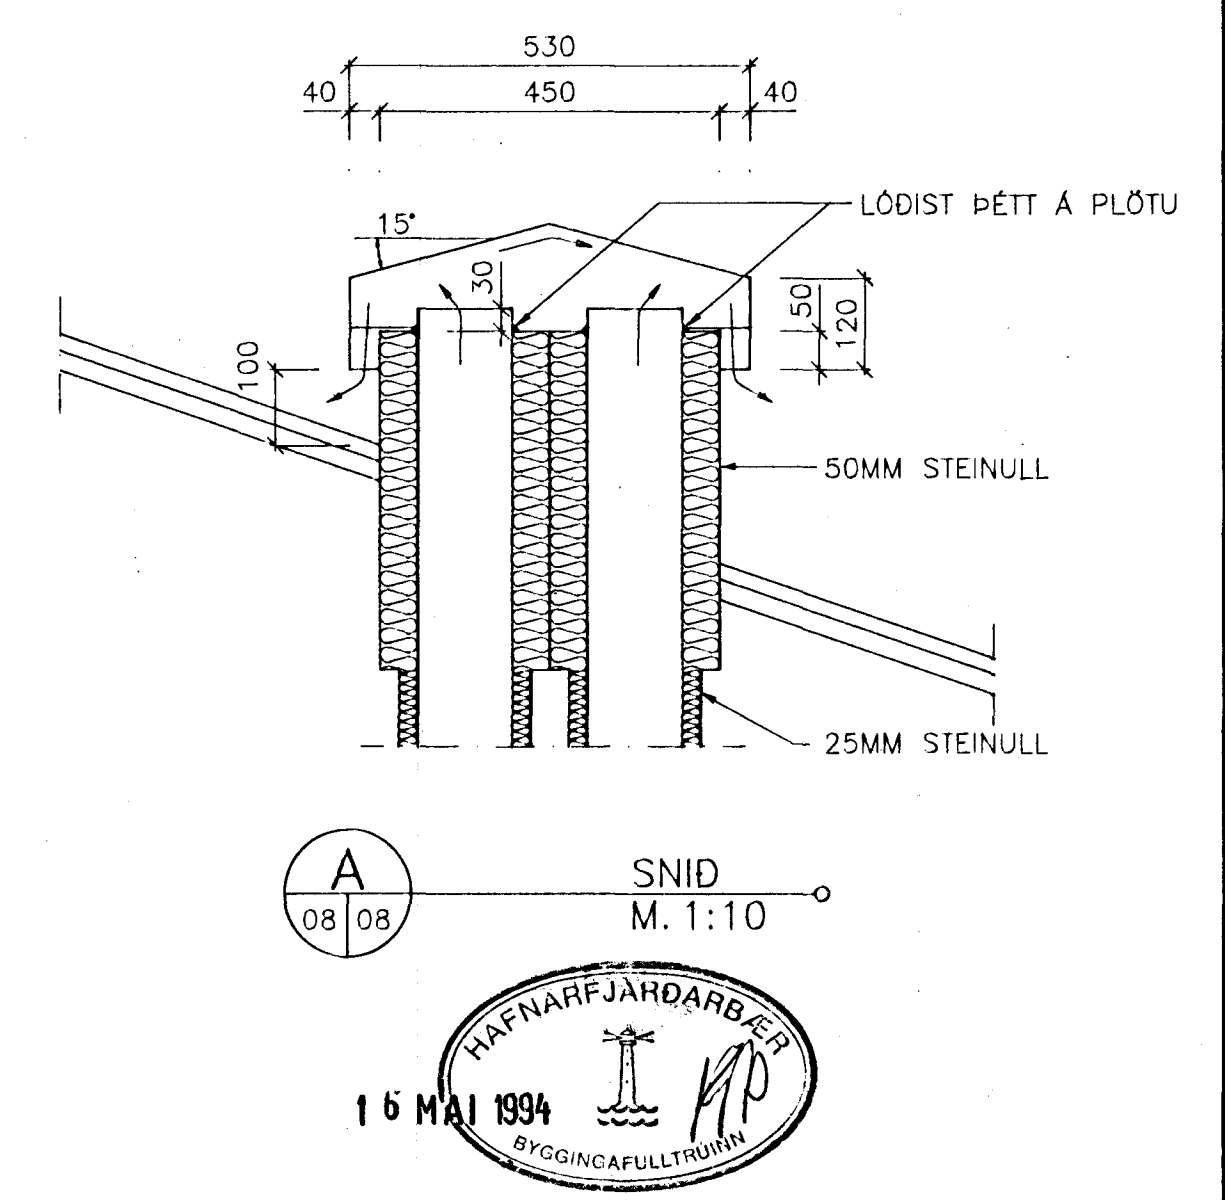

ÚTLOFTUNARHATTUR 1 1:10

ÚTLOFTUNARHATTUR 2 1:10

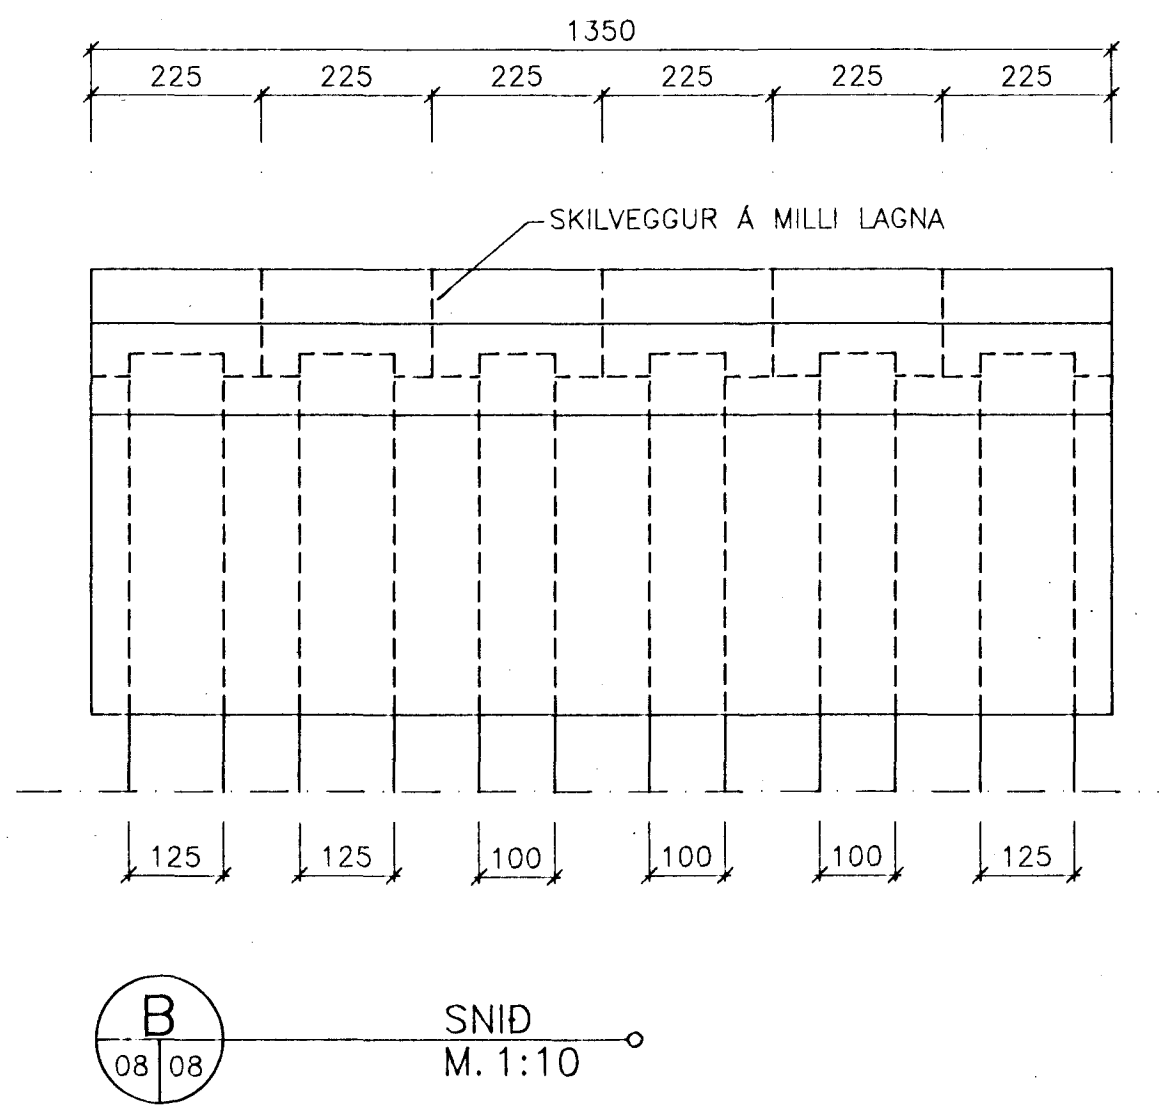

FAGRAHLÍD 7, HAFNARFIRDI

GRUNNMYND ÞAKPLÖTU
LAGNIR Í ÞAKRÝMI

VERKÞJÓNUSTA KRISTJÁNS HF
Reykjavíkurvegur 88, 220 Hafnarfjörður Sími 652100 Fax 654050

Hannað: KS/A3p	Teiknað: ASP	Málkv.: 1:50, 1:10, 1:2	Verk nr.: 309
Nr.	Dags:	Breyting:	Af:
			Yfirfarð:
			Samp.:
			Dags: FEB '94 Flokkur: P GT Blað nr.: 08