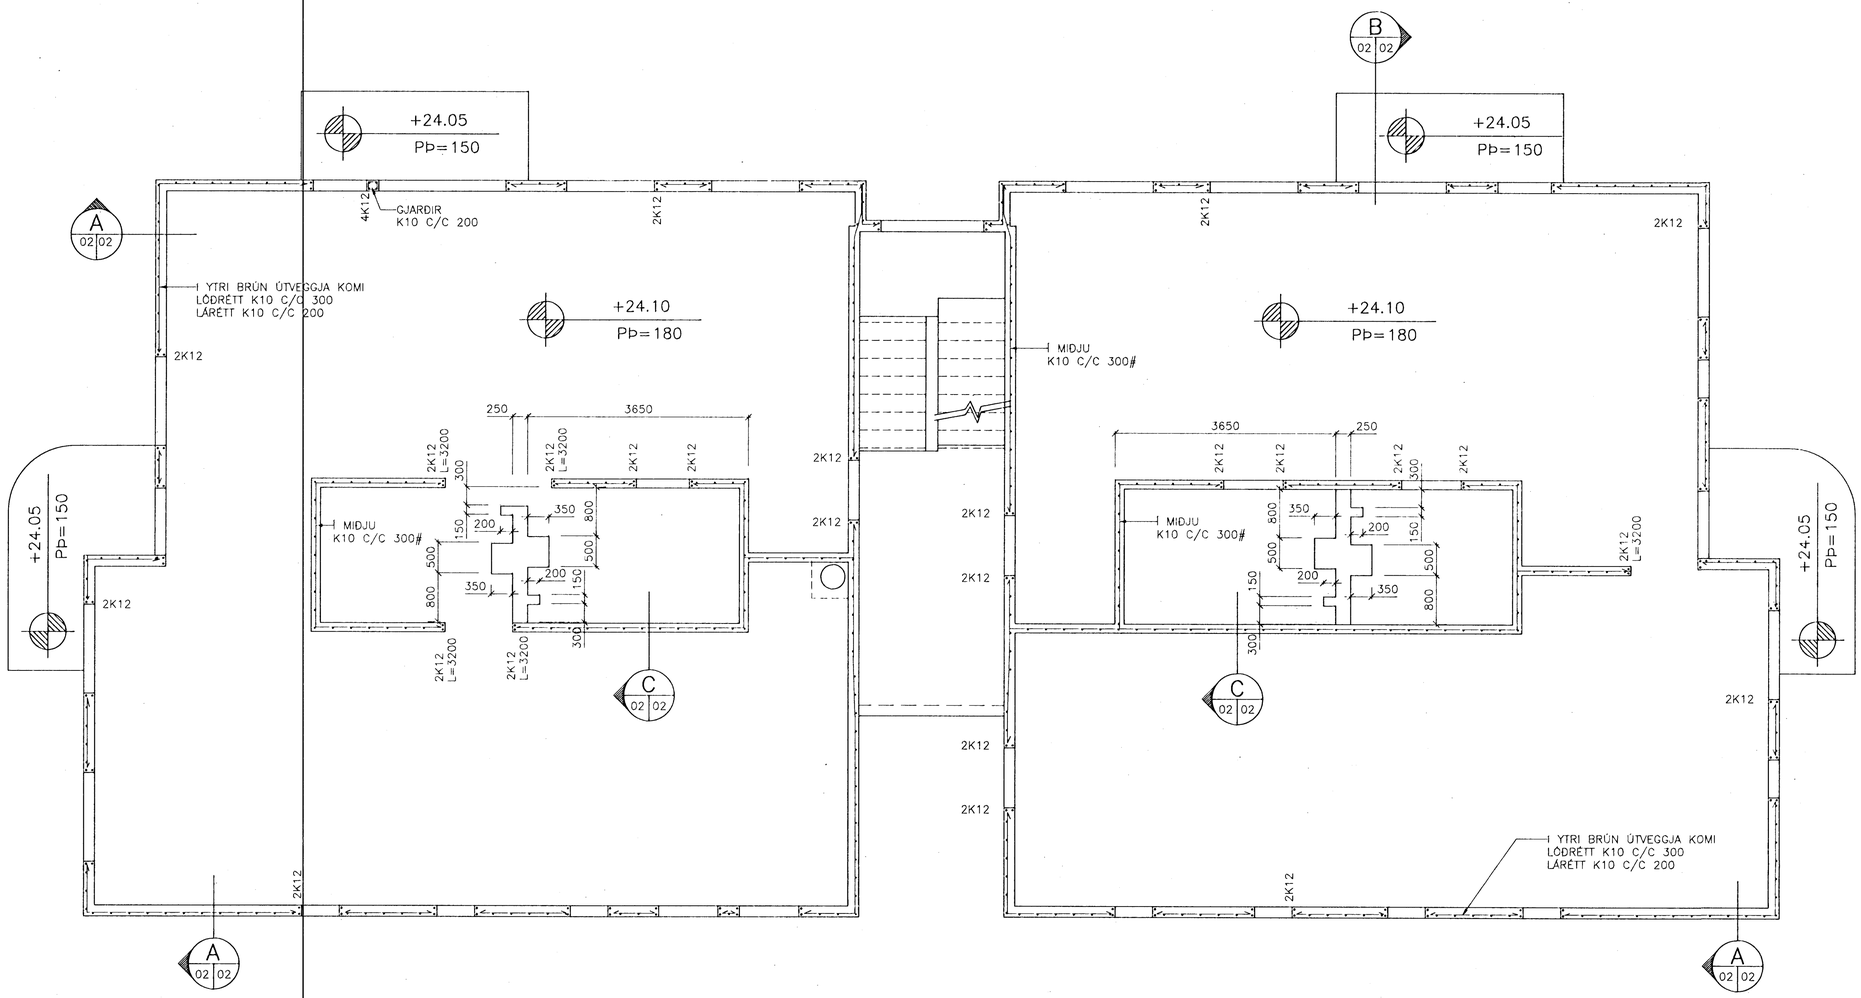

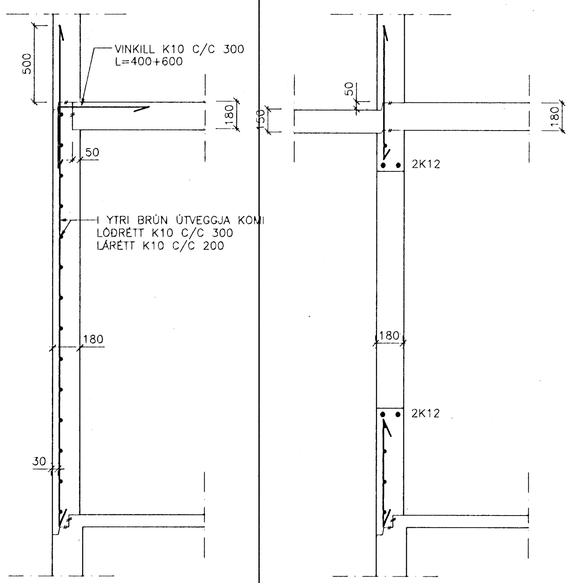

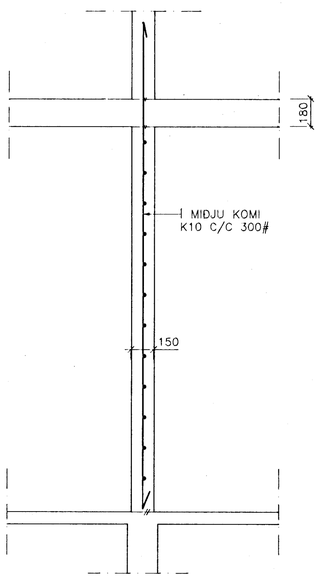

(1) JÁRN UPP MEÐ HURÐUM OG VEGGENDUM NÁI 50 CM UPP FYRIR EFRI BRÚN Á PLÖTU (L=3200)

ÁSKILIÐ, ELDRI TEIKNING ÓGILD

HAFNARFJARÐARBÆR BYGGINGAFULLTRÚINN 19 JAN. 1994

SKÝRINGAR OG FL. SJÁ BLAÐ NR. 01

FAGRAHLÍÐ 7, HAFNARFIRÐI

GRUNNMYND 1. HÆÐAR
JÁRN Í VEGGI

VERKÞJÓNUSTA KRISTJÁNS HF
Reykjavíkurvegur 68, 220 Hafnarfjörður Sími 652100 Fax 654050

Nr.	Dags:	Breyting:	Af:	Hannað: KS	Teiknað: ASÞ	Mælikv.: 1:50, 1:20	Verk nr.: 309
1	30.12.93	ALMENNUR TEXTI	A.S.Þ.	Yfirfarið: ÁS	Samþ.: ÁS	Dags.: NÓV '93	Flokkur: B G1	Blað nr.: 02