


Samþykkt á fundi bygginga-
27/10 93
nefndar p. 30/8 1995

BYGGINGAFULLTRÚINN
Í HAFNARFIRÐI

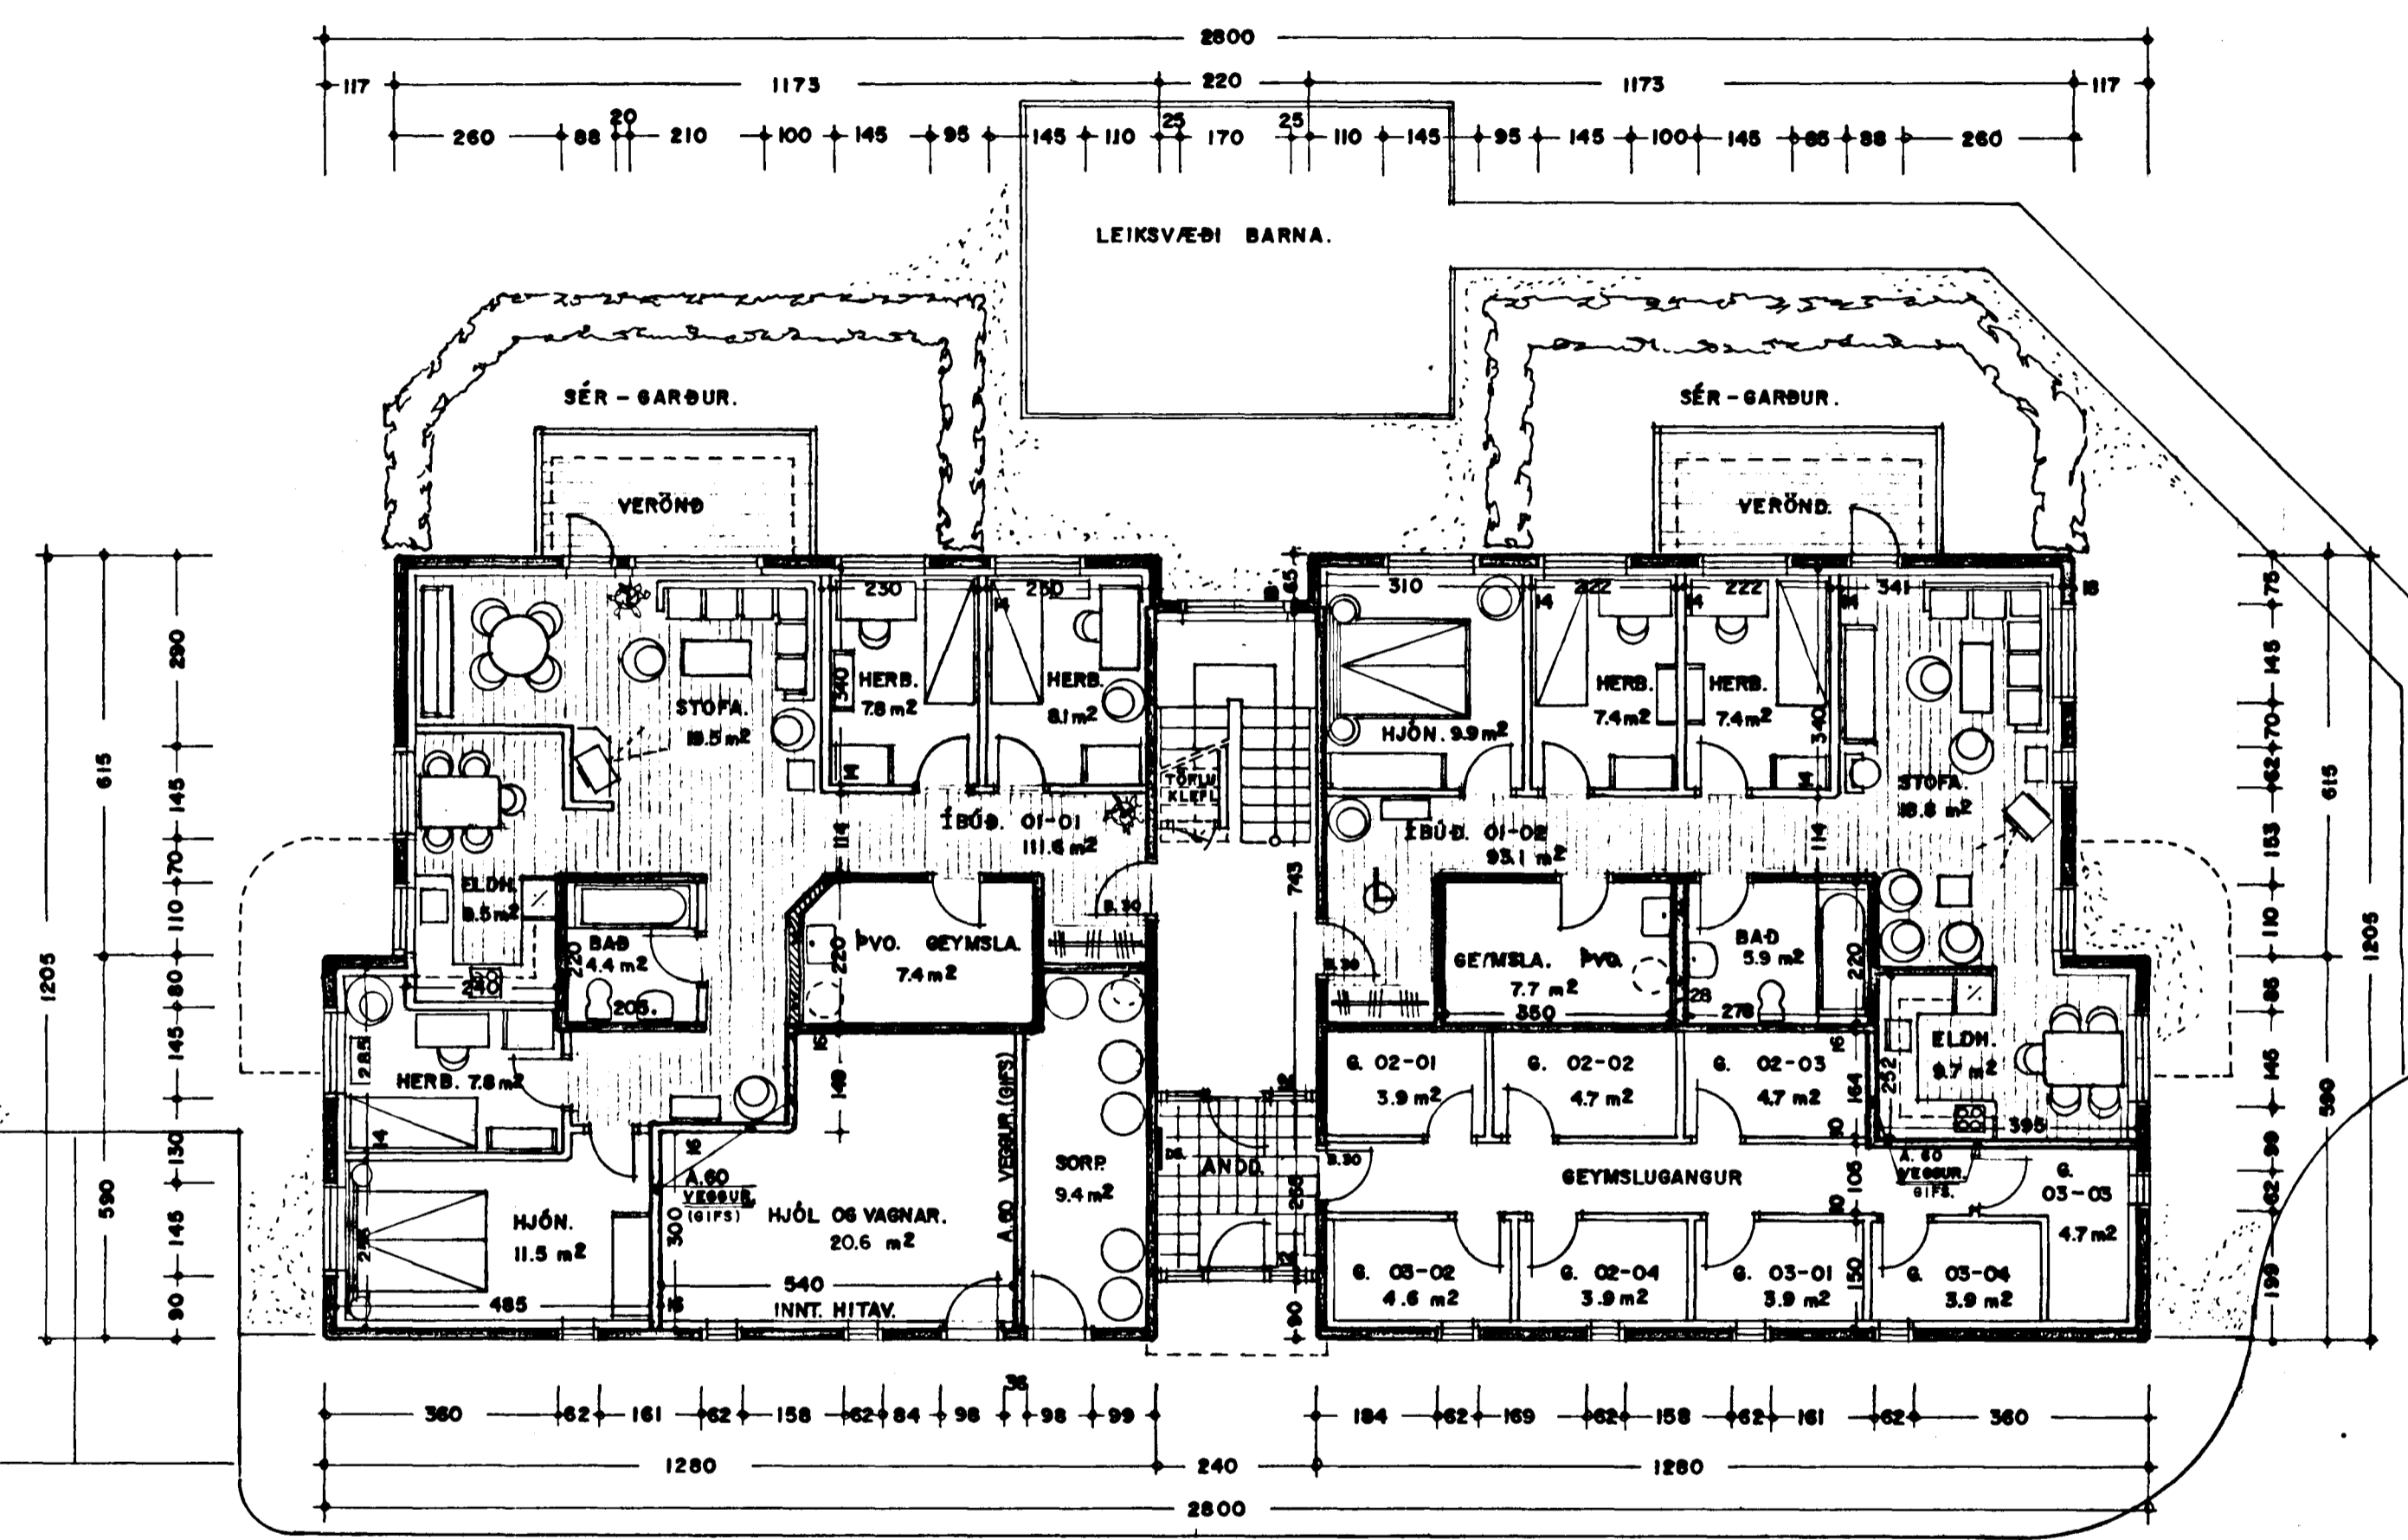

SKÝRINGAR:
ÖLL GLUGGALOUS RÝMI SKAL LOFTRÆSTA
MEÐ VÉLRÆNNI LOFTRÆSTINGU.

GRUNNMYND JARÐHÆÐAR 1:100 319.4 m²

STÆRÐIR:

	FLATARMÁL	RÚMMÁL.
1. HÆÐ.	319.4 m ²	864.2 m ³
2. HÆÐ.	313.65 m ²	846.8 m ³
3. HÆÐ.	313.65 m ²	1.174.8 m ³
SAMTALS	946.7 m²	2.885.8 m³

ÍBÚÐAFJÖLDI:

1. HÆÐ.	1 STK.	4. HERBERGJA.
	1 STK.	5. _____
2. HÆÐ.	4 STK.	3. _____
3. HÆÐ.	4 STK.	3. _____
SAMTALS	10 ÍBÚÐIR.	

FAGRAHLÍÐ 7 HAFNARFIRÐI. GRUNNMYND.

VERK. NR. 123 DAGS. 3-10-1993 MÁL. 1100
TEIKN. NR. 02 BREYTT. 16. 8 1995.

JON GUÐMUNDSSON ARKITEKT *Jon Guðmundsson*
VINNUSTOFA, BRJARHRAUNI 2 HAFNARFIRÐI. SÍMI. 53766