



1. Hæð, Grunnmynd, 1:100

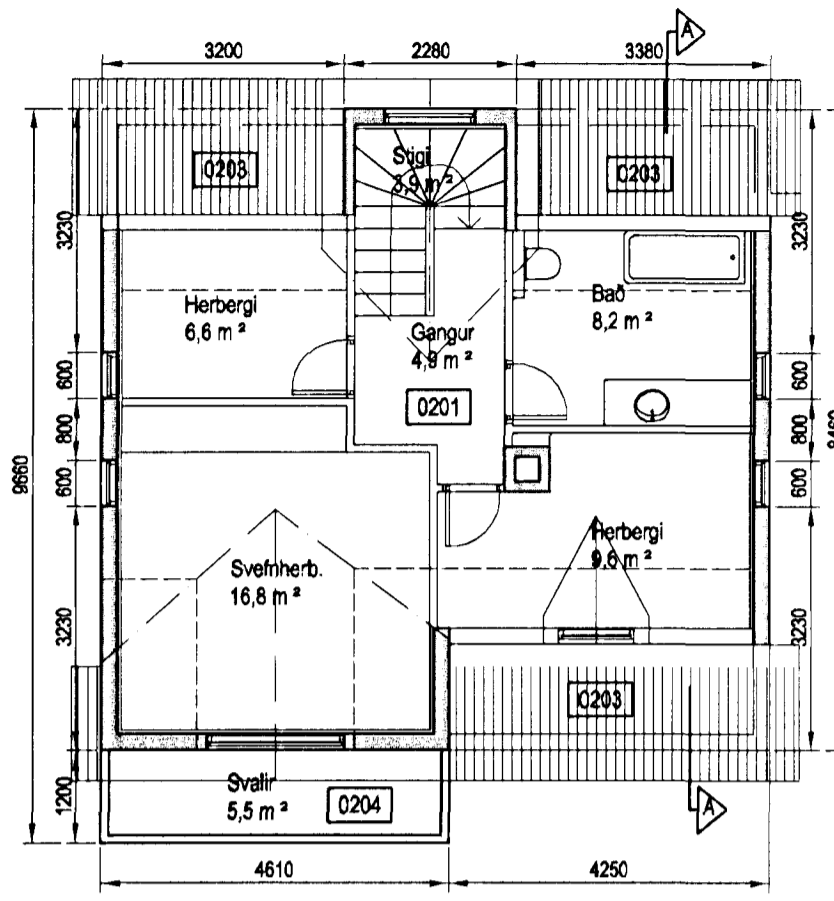


Rishæð, Grunnmynd, 1:100

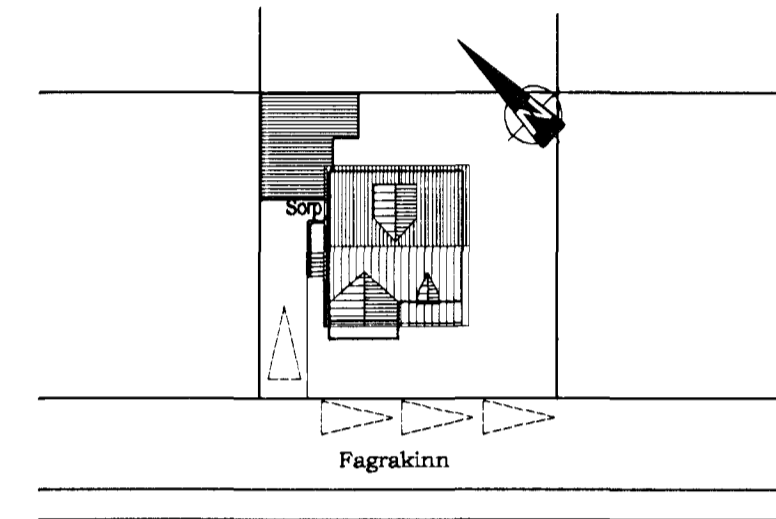

Afstöðumynd 1:500

Sambýkkt þann  
**14 NOV 2011**  
 Byggingafræðingur  
 F.h. Sigurður Stúlmar Jónsson

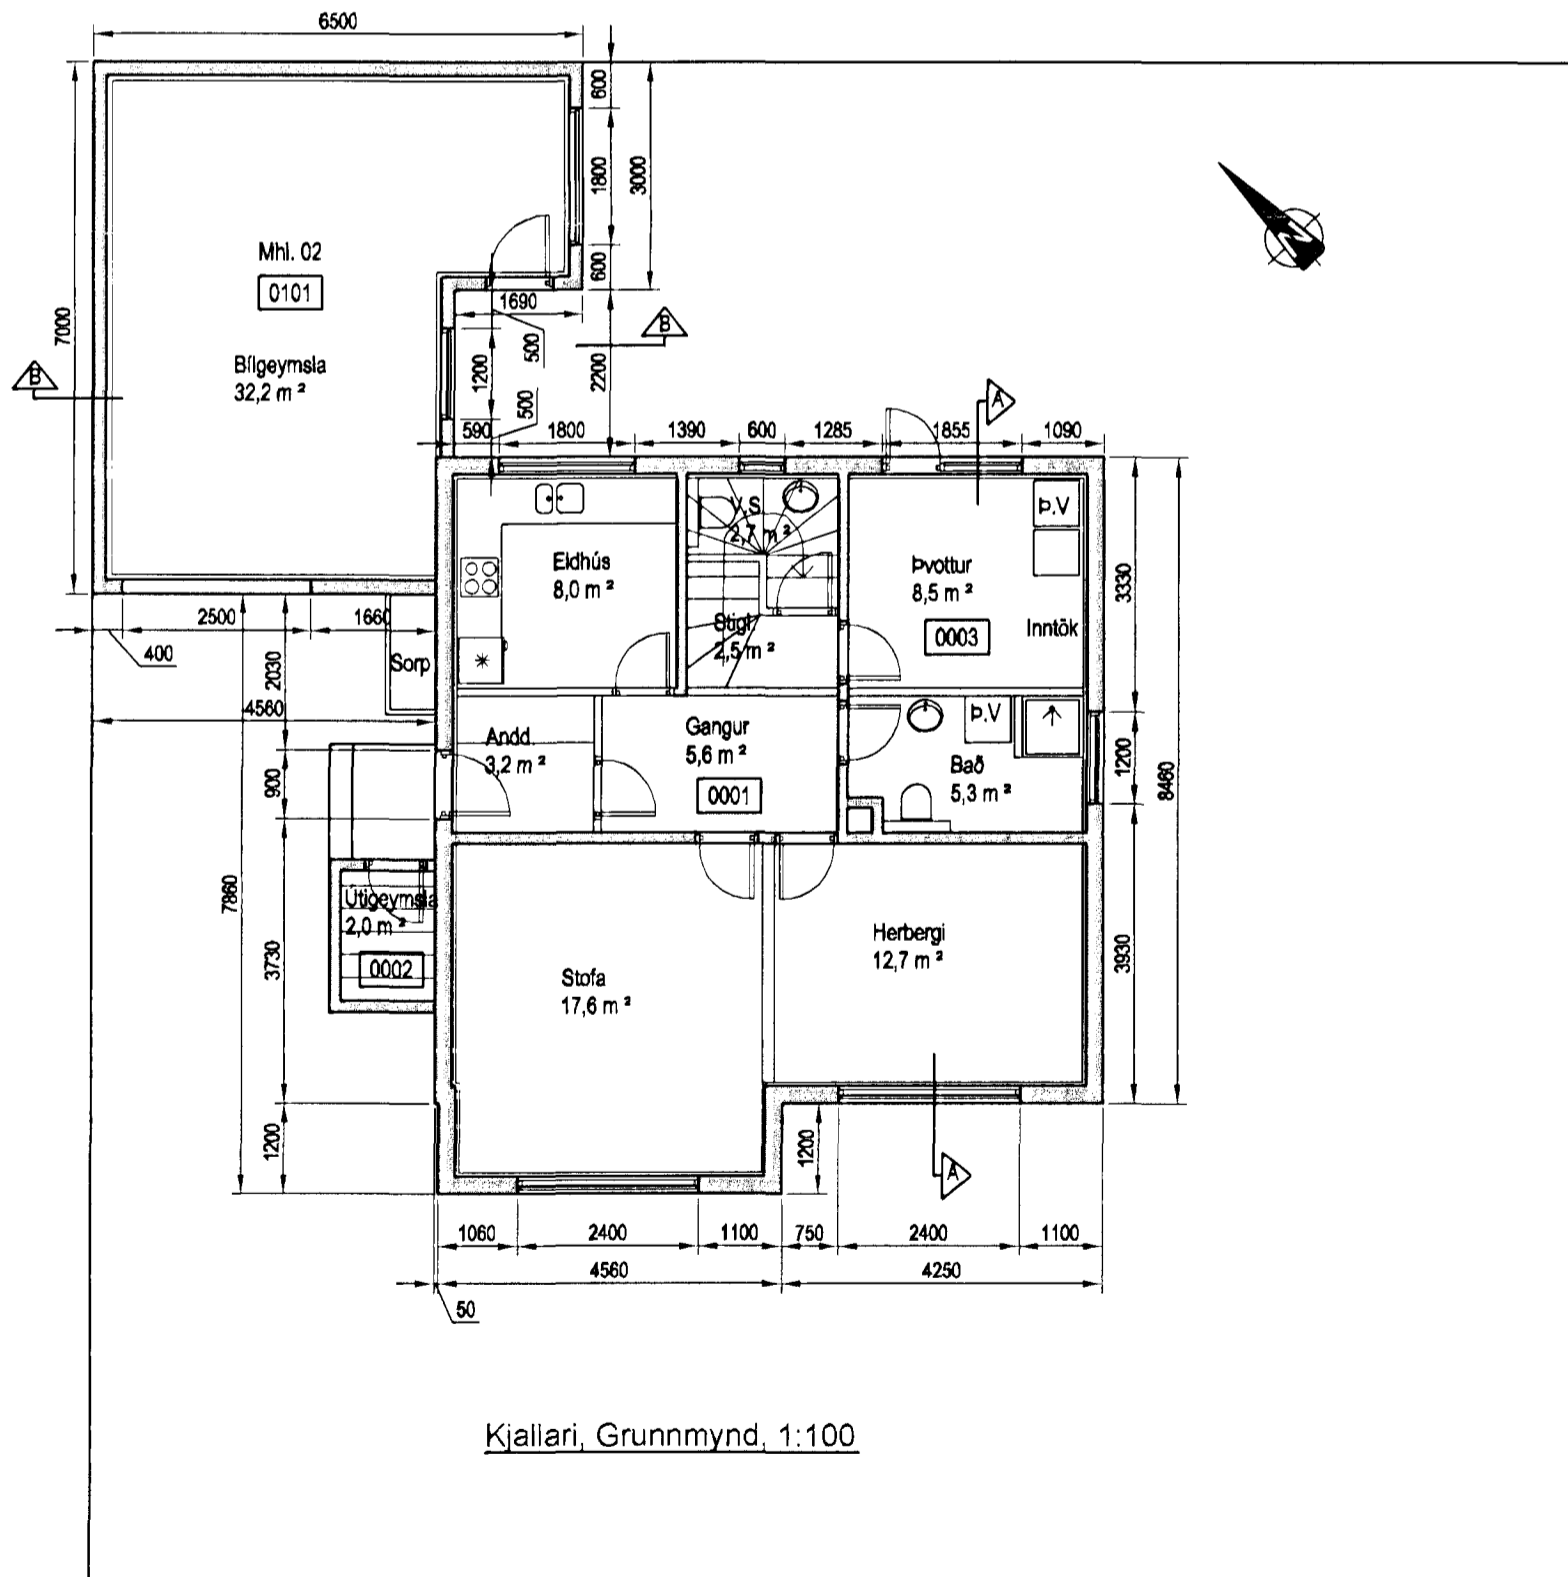

Kjallari, Grunnmynd, 1:100

Byggingarlýsing

Húsið er upphaflega teiknað af Friðþjófi Sigurðssyni í mars 1954.  
 Sambýkktar eru gluggabreytingar í júní 1972.  
 Bilgeymsla er teiknuð við húsið af Páli V. Bjarnasyni í júní 1990.  
 Fyrirhugað er að skilja íbúð í kjallara frá íbúð á efri hæð með því að loka hurðargæti við stíga.  
 Jafnframt er innréttað baðherbergi þar sem áður var kyndiklefi. Inntök verða færð yfir í þvottaherbergi.

Útgáfa	Breyting	Dagsetning	Hannað	
B1	Skráningartöflu og rýmnisnúmerum breytt	1. 11. 2011	S.H.	
<b>Sveinbjörn Hinriksson</b> Byggingatæknifræðingur Kt. 160851-2529 Brekkugötu 8 Hafnarfirði Sími: 555-4008, 861-9851 Netfang: svennih@simnet.is		Staður Fagrakinn 15 Hafnarfirði	Skýring Grunnmyndir	
Hannað / Teiknað	Kvarði	Dagsetning	Verkr.	Teikn.nr.
	1:100	1. 11. 11	18-11	1-01