


14 NOV 2011


Byggingafræðingur  
F.h. Sigurður Steinar Jónsson

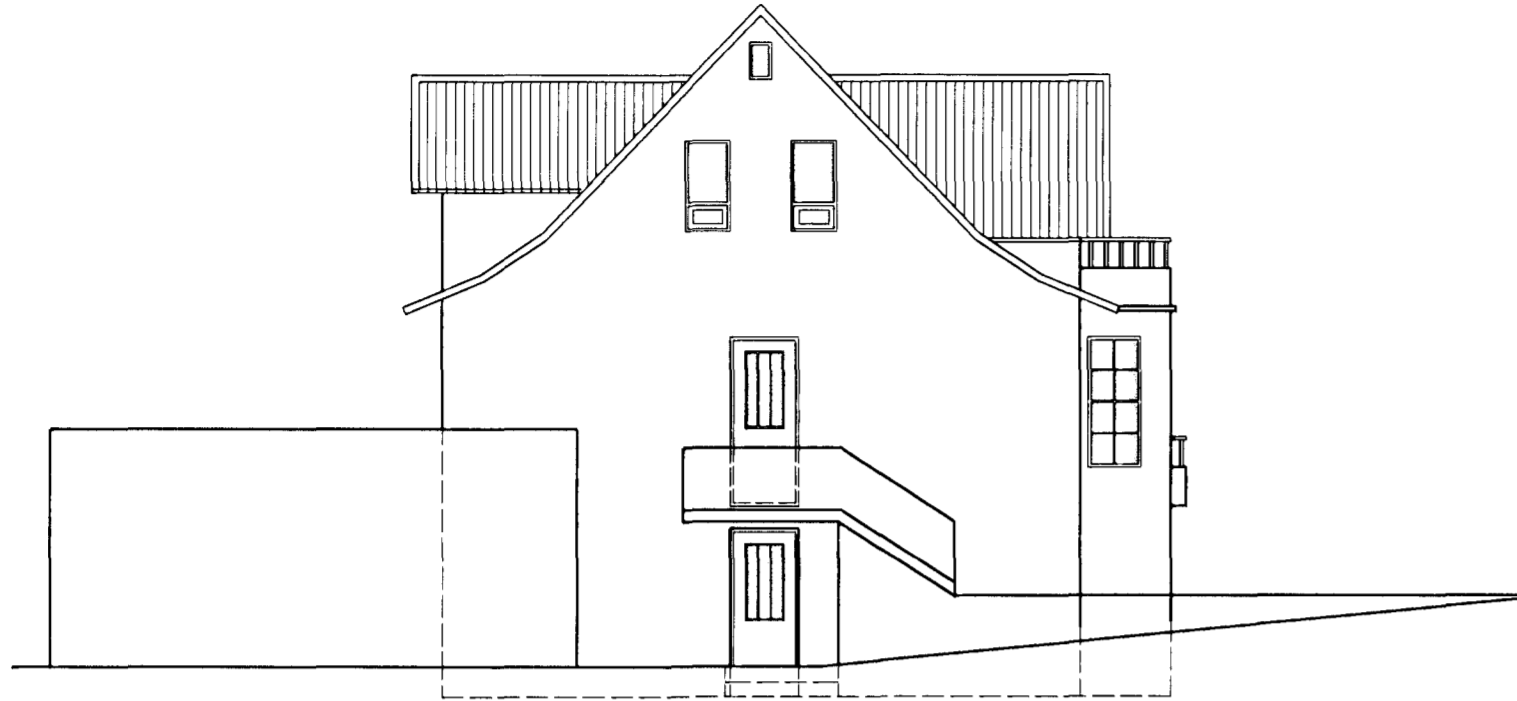

Útlit, Norð-Vestur, 1:100




Útlit, Suð-Austur, 1:100

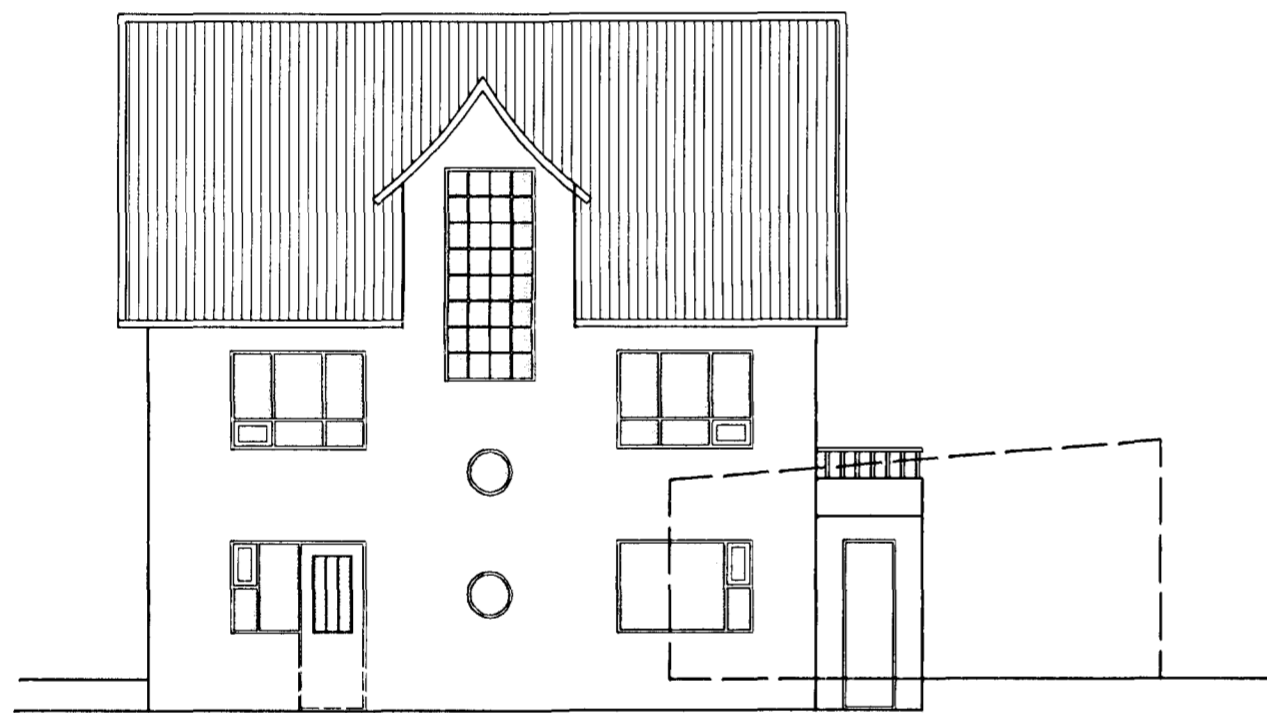


Útlit, Norð-Austur, 1:100




Útlit, Suð-Vestur, 1:100

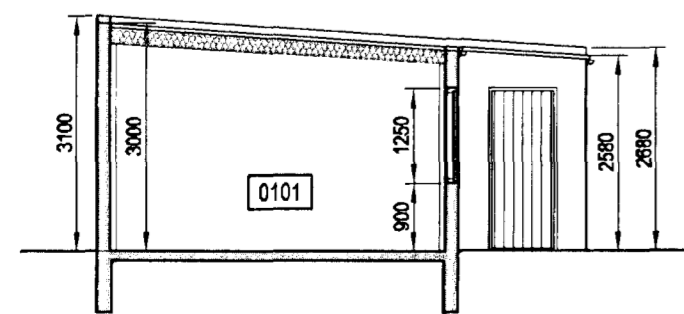

Snið B-B, 1:100

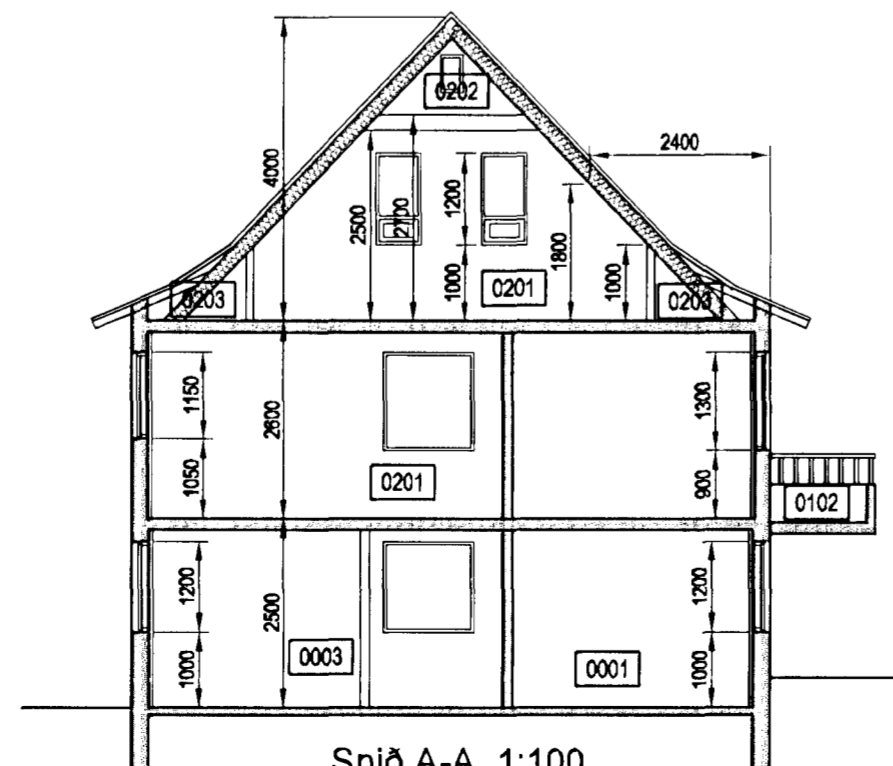

Snið A-A, 1:100

Útgáfa	Breyting	Dagsetning	Hannað
B1	Skráningartöflu og rýmisnúmerum breytt	1. 11. 2011	S.H.
<b>Sveinbjörn Hinriksson</b> Byggingafræðingur Kt. 160851-2529 Brekkugötu 8 Hafnarfirði Sími: 555-4008, 861-9851 Netfang: sveinnh@simnet.is		Staður <b>Fagarakinn 15 Hafnarfirði</b>	Skýring Útlit, Snið
Hannað / Teiknað 		Kvarði 1:100	Dagsetning 1. 11. 11
		Verkr. 18-11	Teikn.nr. 1-02