

TÆKNIDJONUSTA SIGURÐAR ÞORLEIFSSONAR.  
STRANDGATA 11, 200 HAFNARFJÖRÐUR.  
Sími 54751.  
Fax 652875

AGUST 91 50


FAGRAKINN 19 HAFNARFIRÐI  
OFNASKRÁ

Nr.	Staður	Þörf k.cal	lengd max	hæð max	Teng.	Ofnloft
2.01	FJÖLSK.	2460	400	56	A D	
2.02	FJÖLSK.	368	100	28	C B	
2.03	HJÓNAHERB.	1230	200	56	C B	
4058						


Aður en gengið er frá ofnapöntun skulu arkitekt og tæknifræðingur yfirfara ofnatilboðið og athuga ofnastærðir og afkastagetu ofna. Hæð ofna undir gluggum skal vera 20 cm minni en bilið frá golti og upp undir solbelti.

**SKÝRINGAR:**


ÖLL TAKN OG SKÝRINGAR ERU SKV. ÍSLENSKUM STADLI, 1ST. LY.  
GERT ER RÁÐ FYRIR AÐ EINANKEUN HÚS SÉ SKV. BYGGINGARSAMMYKKT.  
HITALAGNIR SKULU VERA SVARTAR JÄRNPIPUR MED SKRUFUDUM TENGISTYKKJUM, OG EINANGRAST MED AMK 20 MM GLEÐULLARHÖLKUM OG VEFJAST MED PLASTI EÐA SÍSLAPPA.  
Á ALLA OFNA KOMI LOFTSKRÚFUR STILLITÉ OG EÐALFVIRKIR OFNLOKAR.  
OFNASTÆRÐIR SKULU MÍÐAST VIÐ HITAVEITU AÐ -40°C. ALLAR TENGINGAR AÐ OG FRÁ OFNUM ERU 10MM. NEMA ANNARS SÉ GÆTIS.

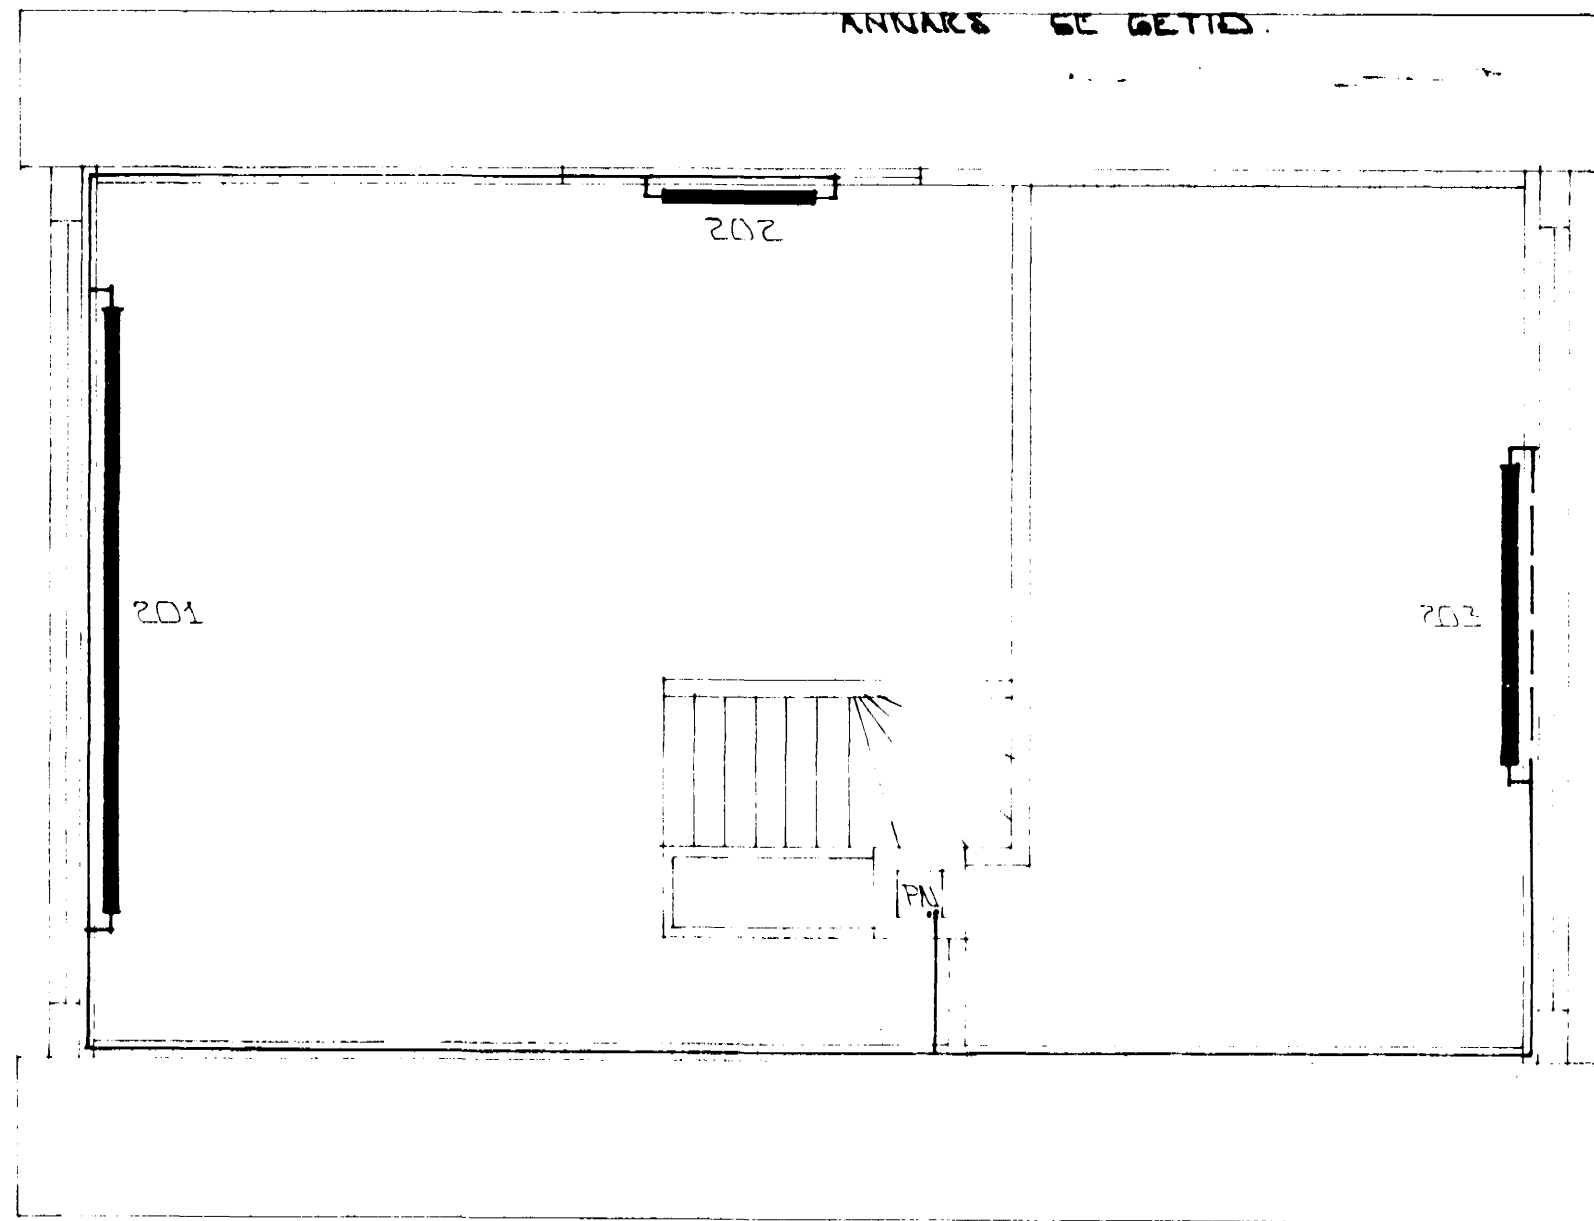

GRUNNMYND PAKHÉÐAR 1:50

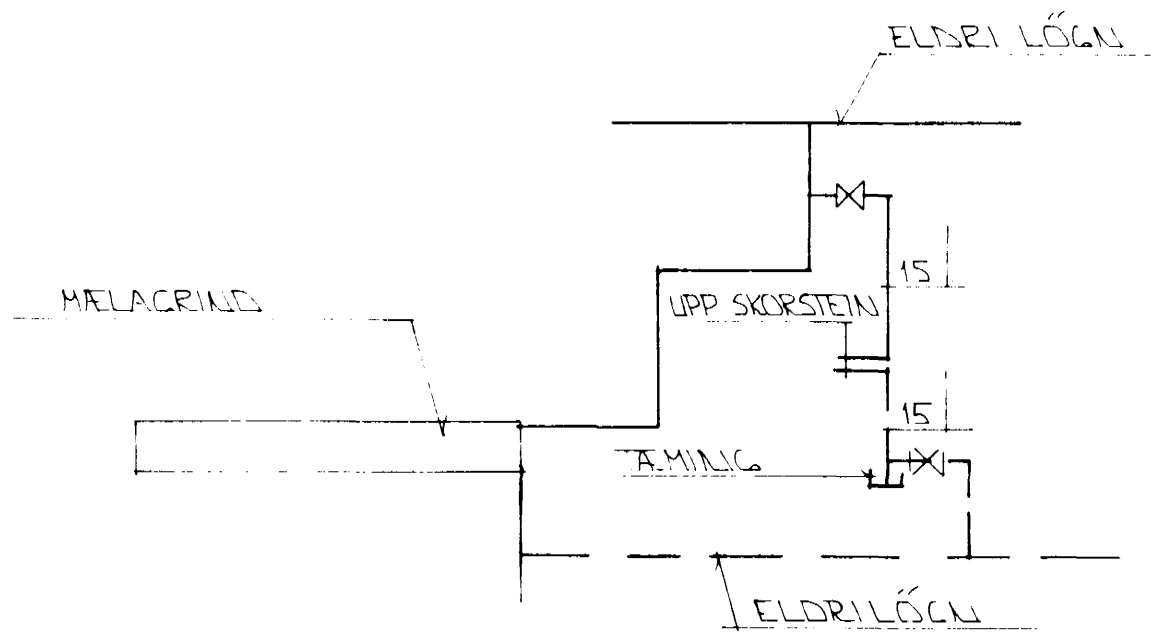


TÆNING VIÐ MELAGRIÐ

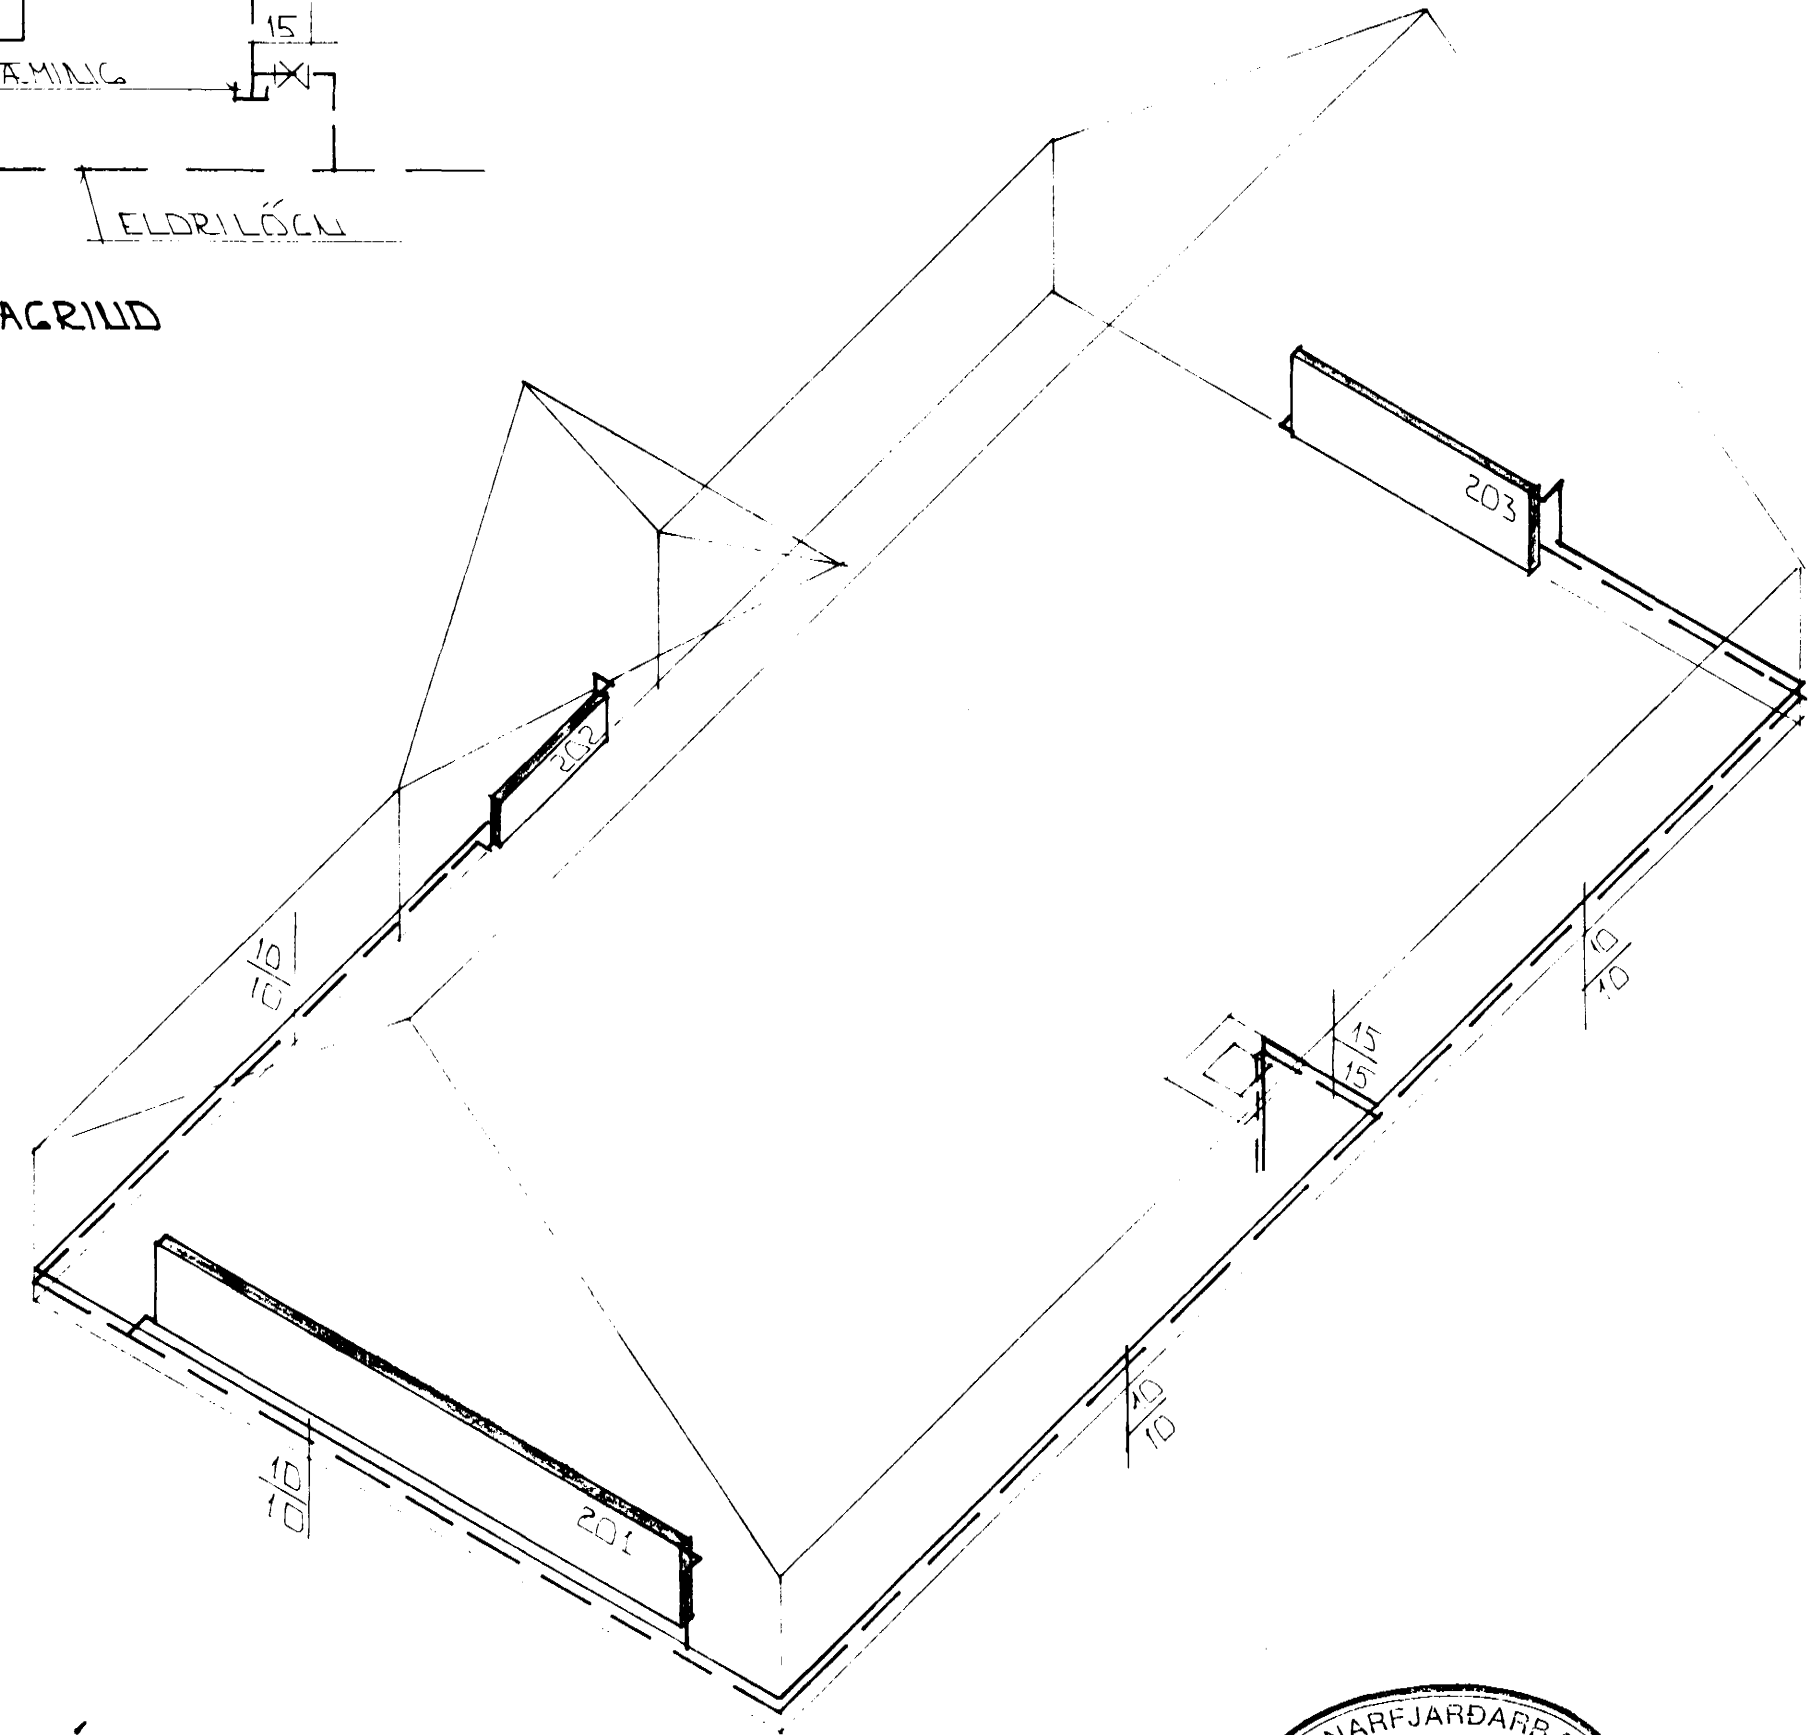

RÚMMYND 1:50

17 SEP 1991

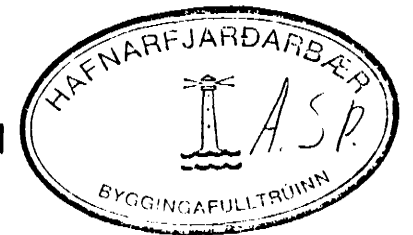

BR NR	DAGS	EÐLI BREVTINGAR	SIGN.
FAGRAKINN 19 HAFNARFIRÐI			DAGS SEPT '91
HITALAGNIR - PAKHÉÐAR			HANNA
MÆLIKV. 1:50			TEIKNAD GH
SIGURÐUR ÞORLEIFSSON TEKNIFRÆÐINGUR F.T.F.I.			VERK NR 9154
STRANDGÖTU 11 HAFNARFIRÐI SÍMI 54751/54255			BLAD NR 2-01