


Serbykkt á fundi bygginga-
nefndar þ. 17. 8. 1989
BYGGINGAFULLTRÚINN
HAFNARFIRÐI
Eyjólfur Valgandsson


BLAÐ 2.

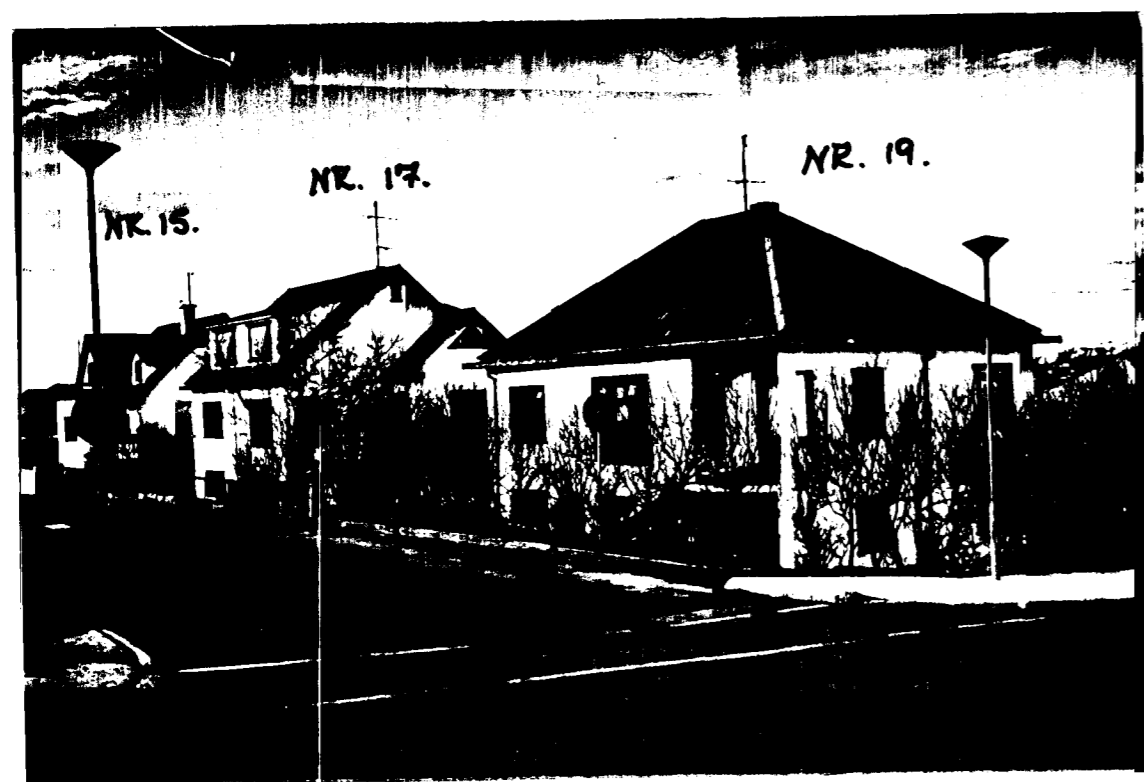


SUÐ - VESTURHLIÐ. 1:100 AÐ GÖTU.



SUÐ - AUSTURHLIÐ. 1:100

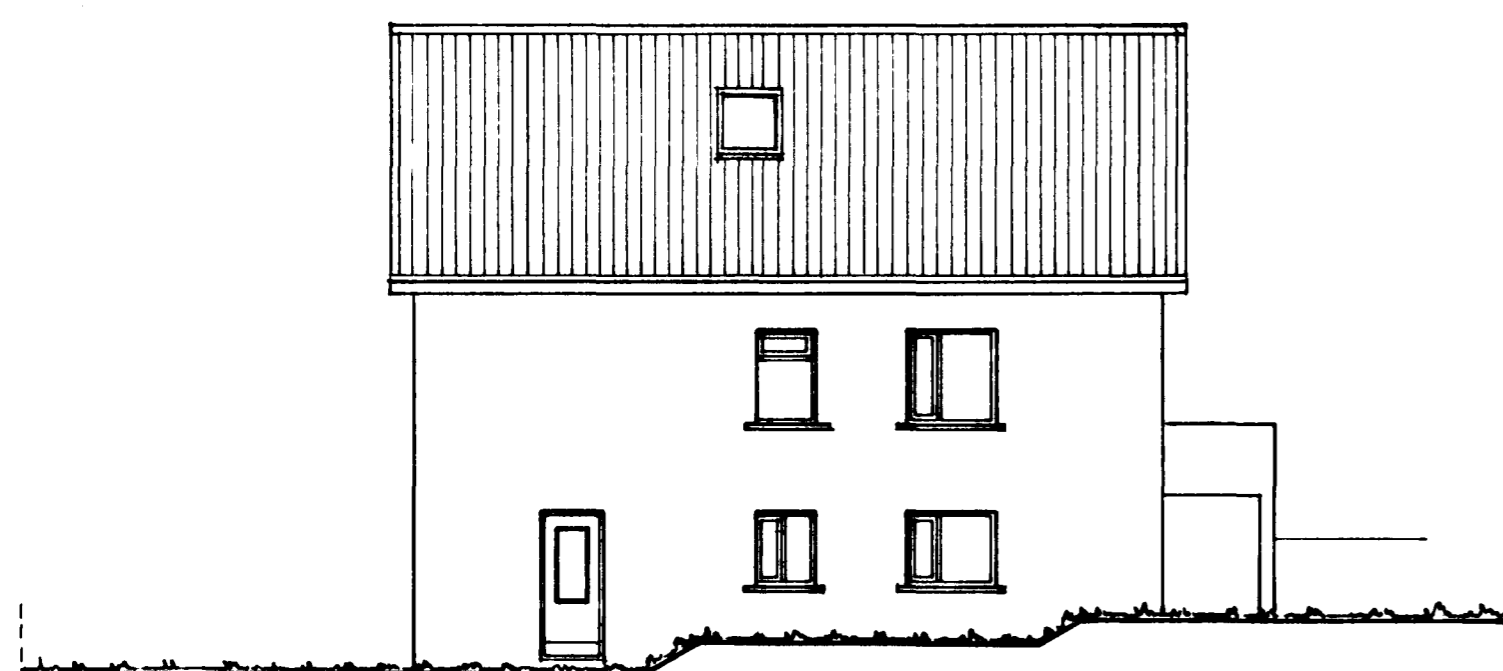

NORÐ - AUSTURHLIÐ. 1:100

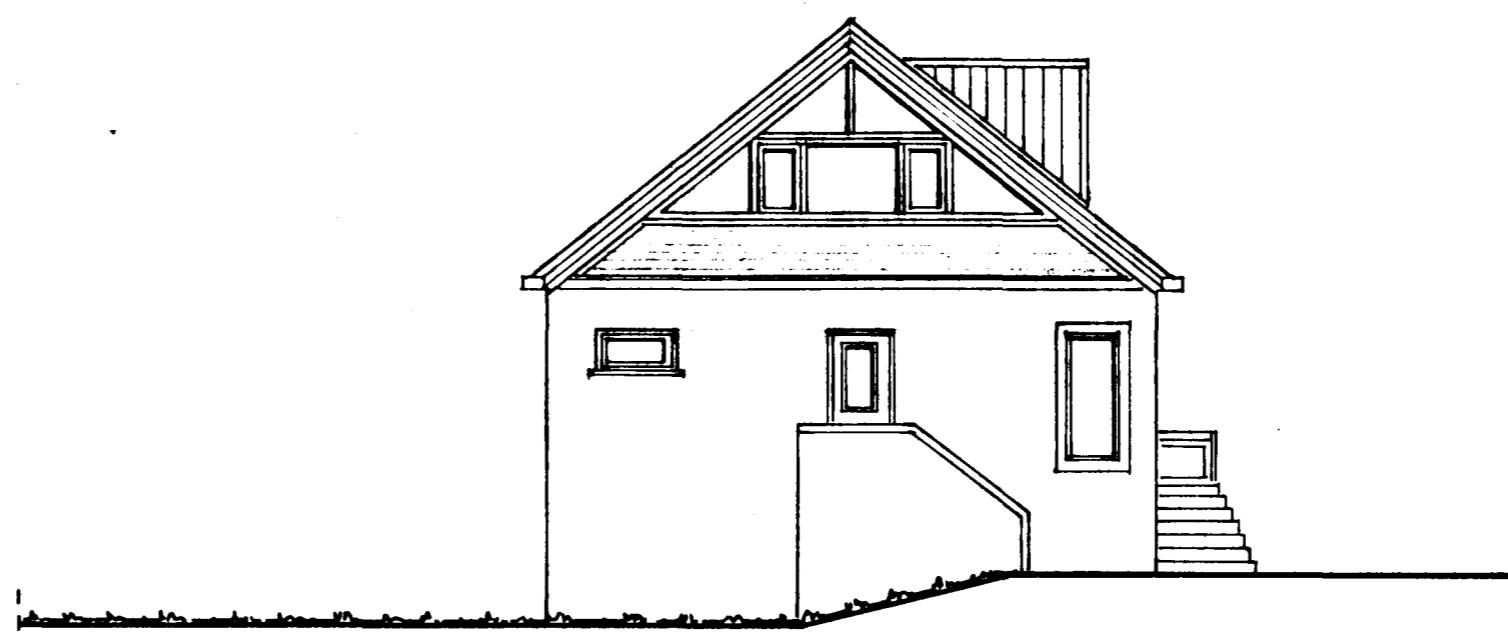

NORÐ - VESTURHLIÐ. 1:100

FAGRAKINN 19, HAFNARFIRÐI
VERK NR. _____ DAGS. 9. - 3 - 89 MÁL. 1:100
TEIKN. NR. 02 BREYTT.
JON GUÐMUNDSSON ARKITEKT *Jón Guðmundsson*
VINNUSTOFA, REYKJAVÍKURVEGI 68 HAFNARFIRÐI. Sími. 53766