

halli 30°


halli 13°

BMF  
MBF 95/95 2 stk pr. sperru.  
Negl. 2x6 stk Kam 40/40 pr vinkli  
Hornas 2x6"

gurdi 120mm málv. > BMF 174/50  
negl. 2x4 1/2" gólf > 10MM BERDABOLTI Í REIM SPERRU  
Klæðning 12mm vatnslindur  
krossviður nealdur 4x18cm með 4/40 gaurilim.  
grind í kústuöngum 2x5" hefl. 4x40  
Reingar að ofan og neðan 2x5" hefl  
Boltað á gólf með 12mm málrostum 4x60  
gurdi 120mm undir reiki negl. 2x4 1/2" málv.  
Undir reiki, á gólf, komi fjörupapparaþvingur

SKLIPÐUR A-A.

gólf

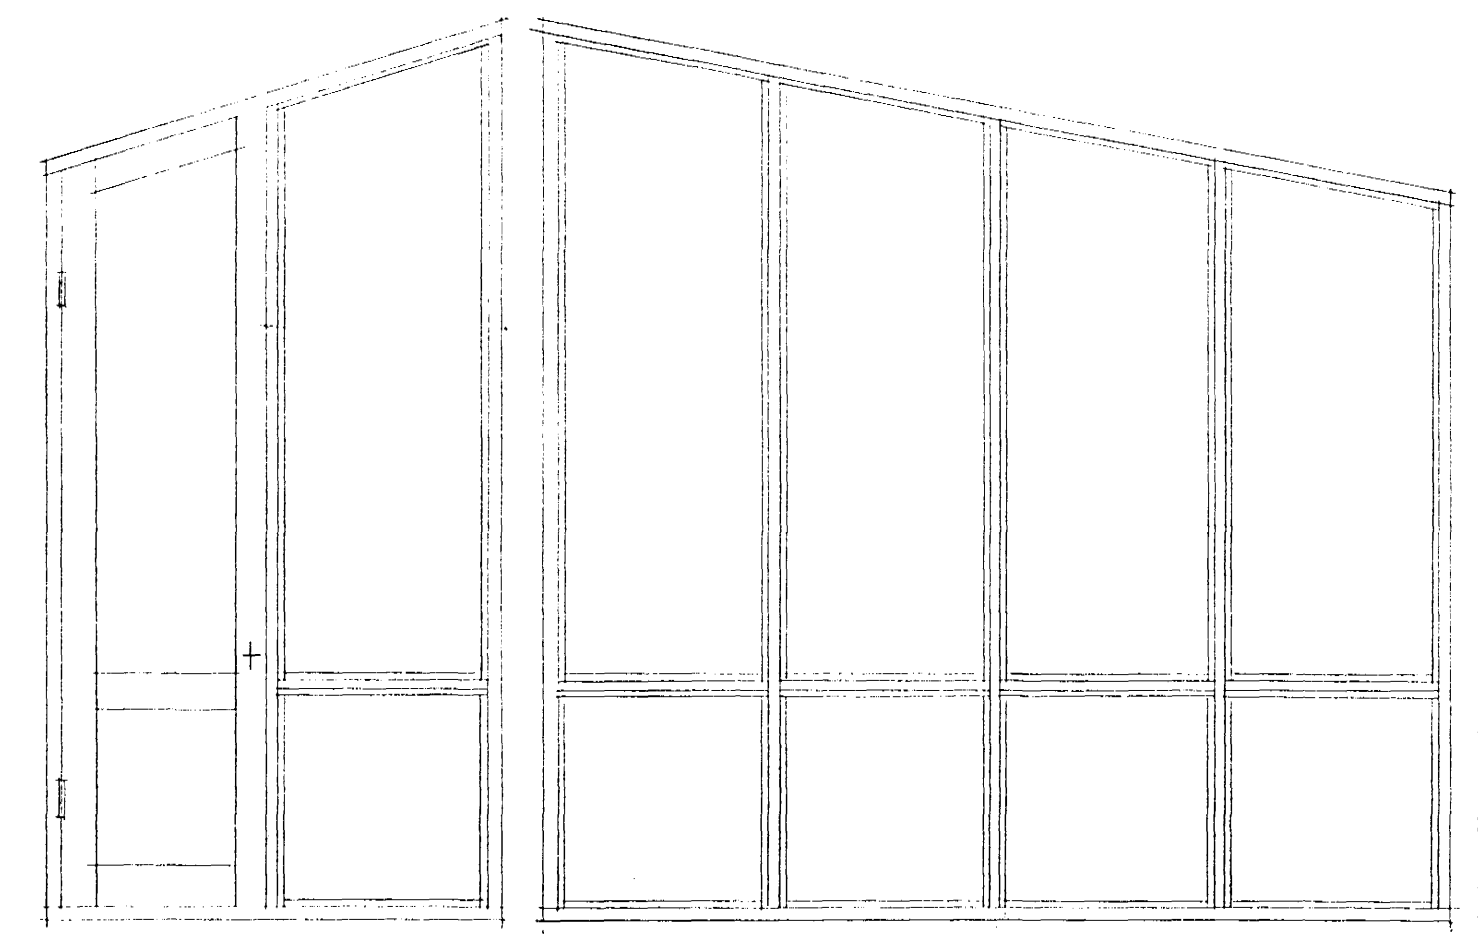

120 240  
Att! hæg glugga málv. þegar sperrur eru komnar upp.

A

A

GRUNNMYND

gluggi 120

gluggi 240

2/8 96  
Erlendur Árni Hátmarsson  
byggingafrú  
EAS

<b>FAGRAKINN I HAFNARFIELDI</b>			
Baldur Einarsson MB.F.T.		PAKYRKI BREITING	
Baldur Einarsson MB.F.T.		Baldur Einarsson	
ES.	1:20	sept 93	2.