



17/67

Samþykkt á fundi bygginga-
nefndar þ. 12.14. 1967
BYGGINGAFURUÐUNN
HAFNARFIRÐI


AFSTÖÐUMYND
KVARDI 1:500

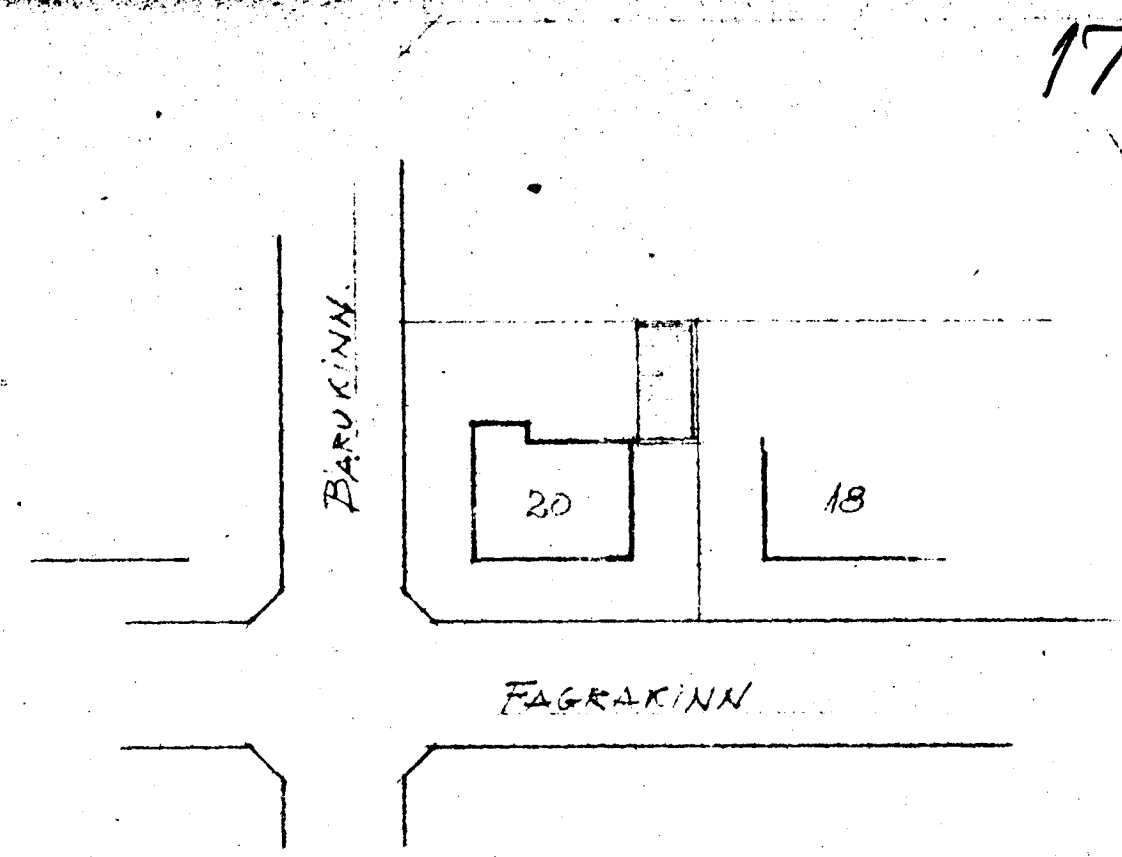


Bygginga- og umhverfi
1110 80 F.SIS.

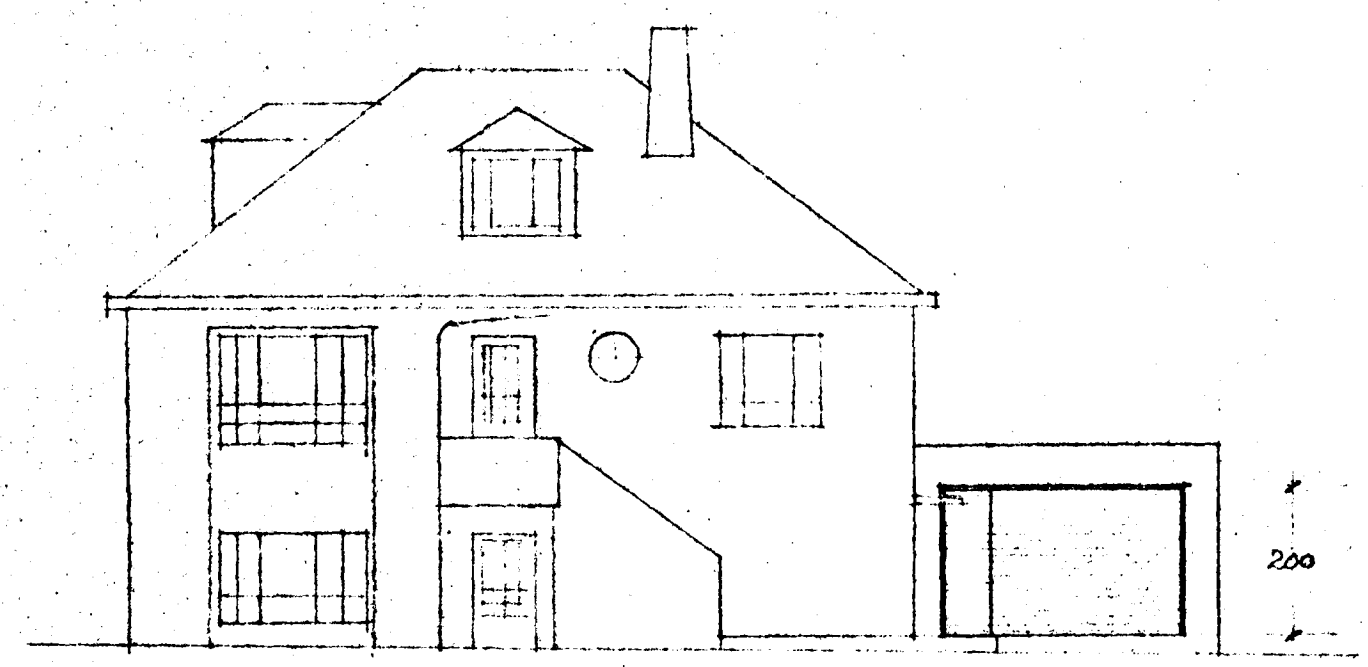


NOR-AUSTUR, AD FAGRAKINN

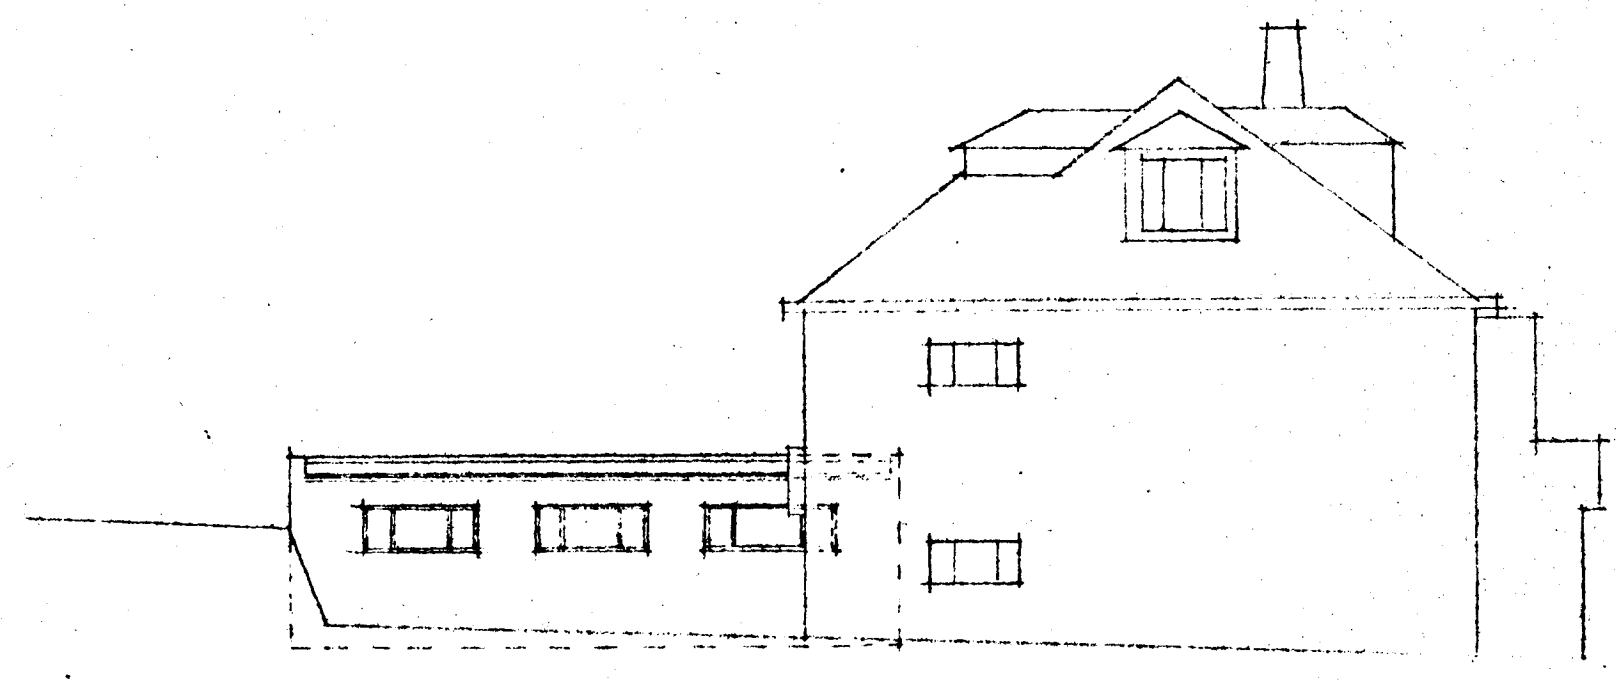

SUD-AUSTUR, AD BARUKINN

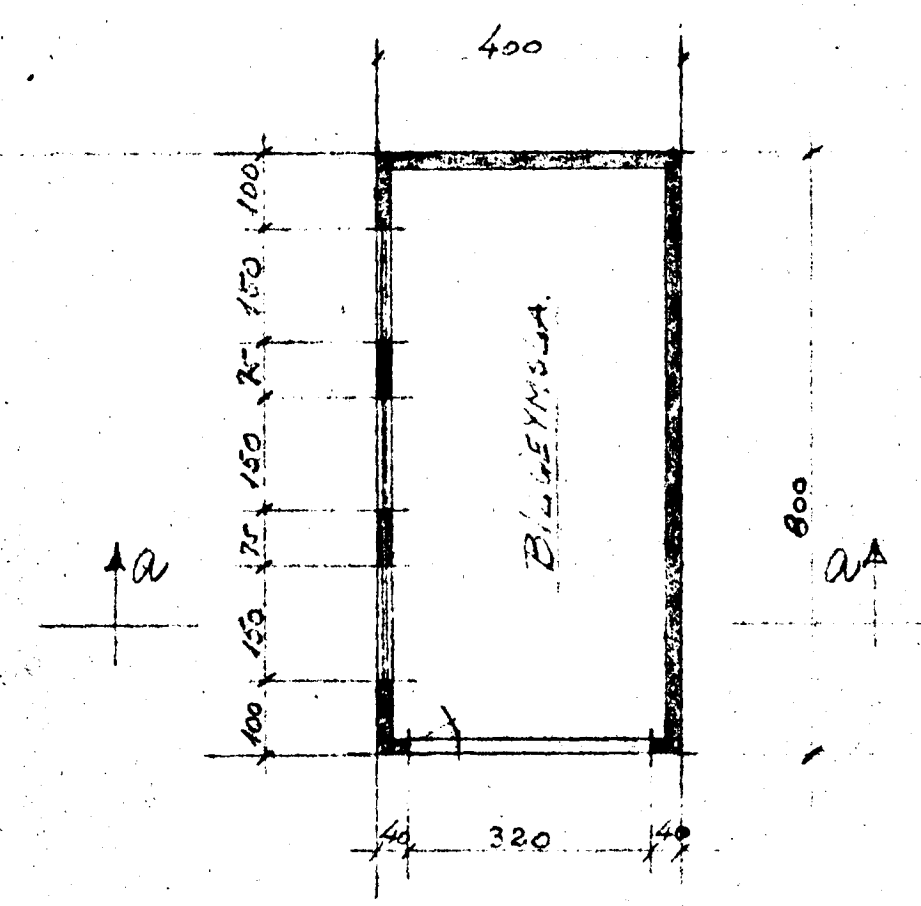

GRUNNMYND
KVARDI 1:100

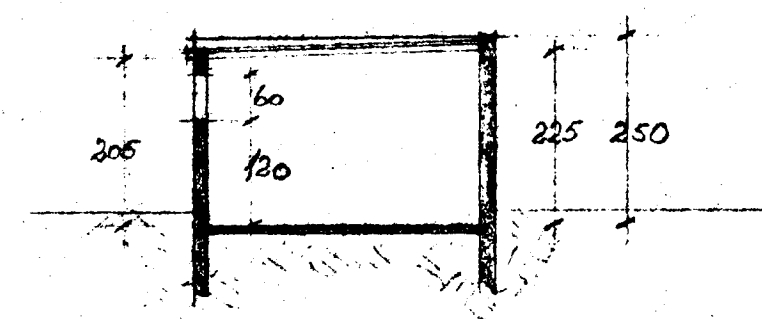

SKURÐUR a-a

STÆÐ 32M² - 76M³

BILGEYMSLA
HJALMARS INGIMUNDARSONAR
FÖGRUKINN 20

Hafnarfirdi 4. apríl 1967
Pósthúsið 101