

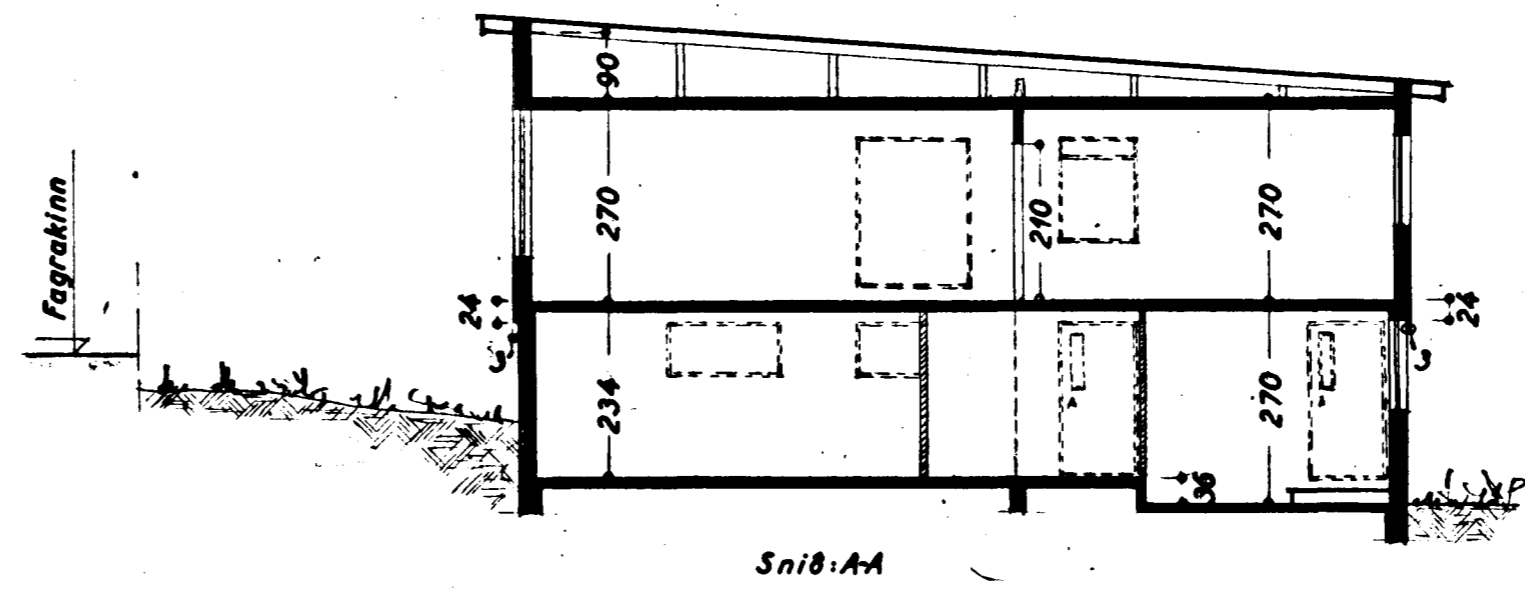


Grunnmyndir og snið byggingar
 númer p. 113 1964
 BYGGINGAFLUTUNINGUR
 Í HAFNARÁRDI

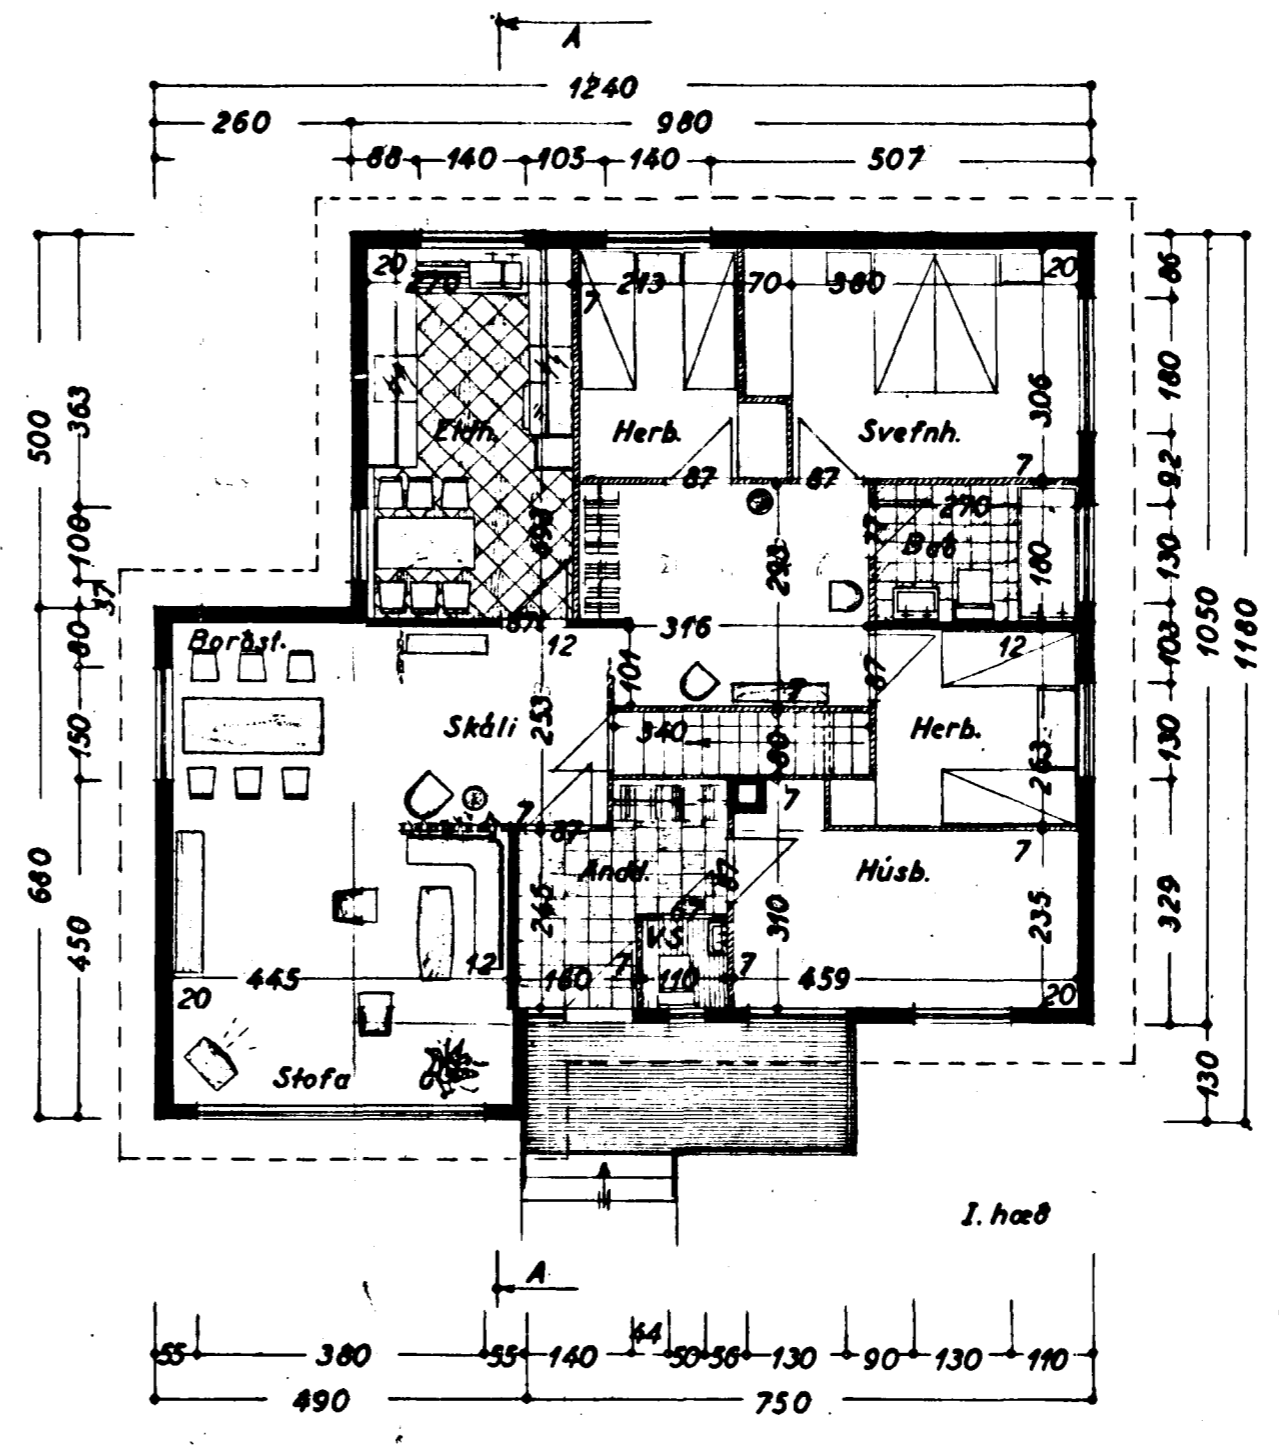

Almennur eðstíðir í
 bilgeym vinnustofu
 háður samþ.
 vegfararinnar.

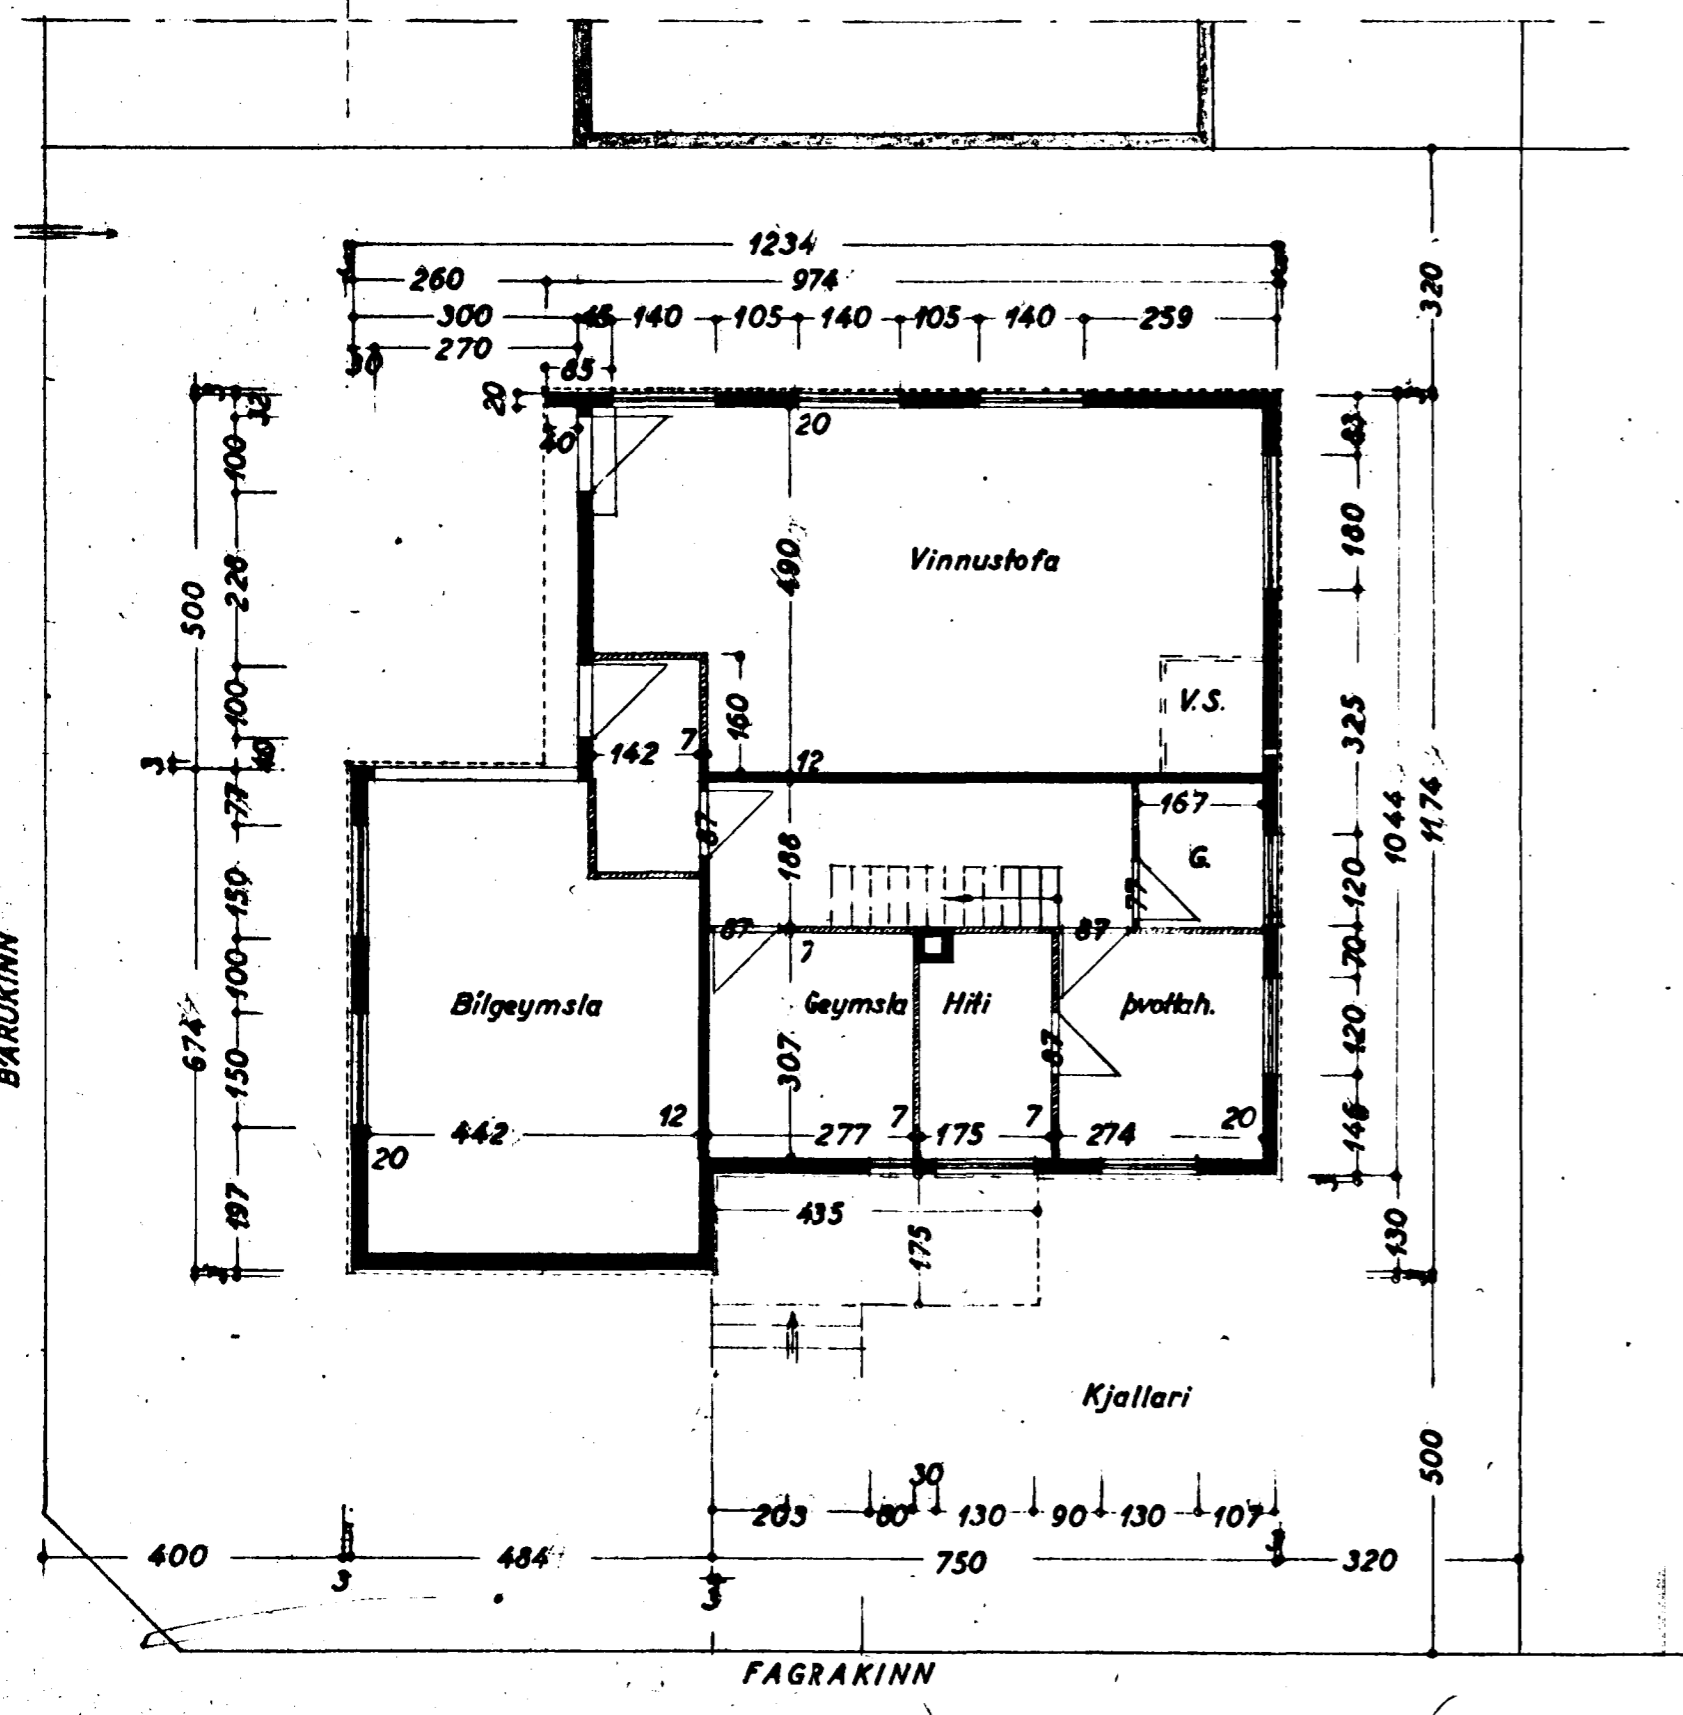

3.60
 2.8
 6.8
 1.20

FAGRAKINN 21

BLAÐ 2

Grunnmyndir og snið
 1:100

Hafnarárdi í maí 1964
 F. Sigurðsson