
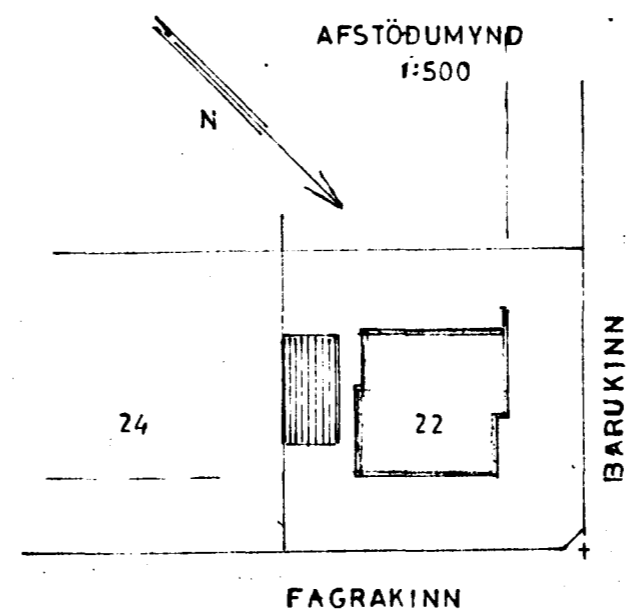
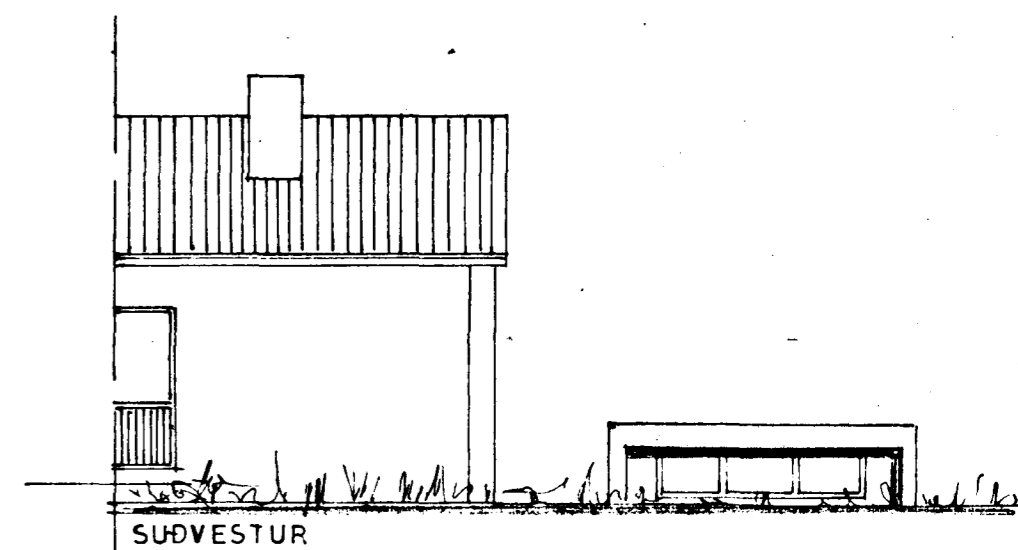
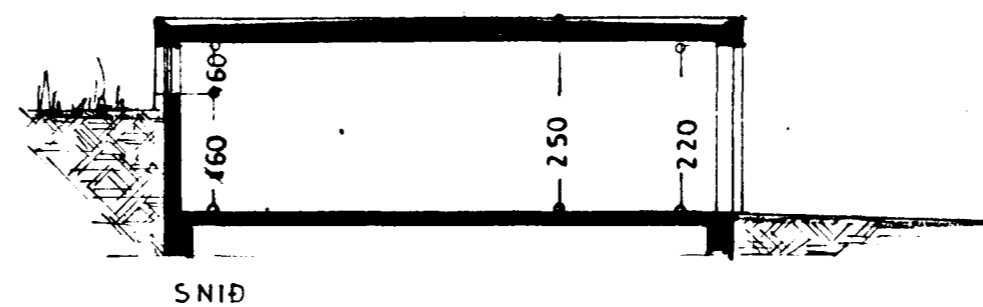
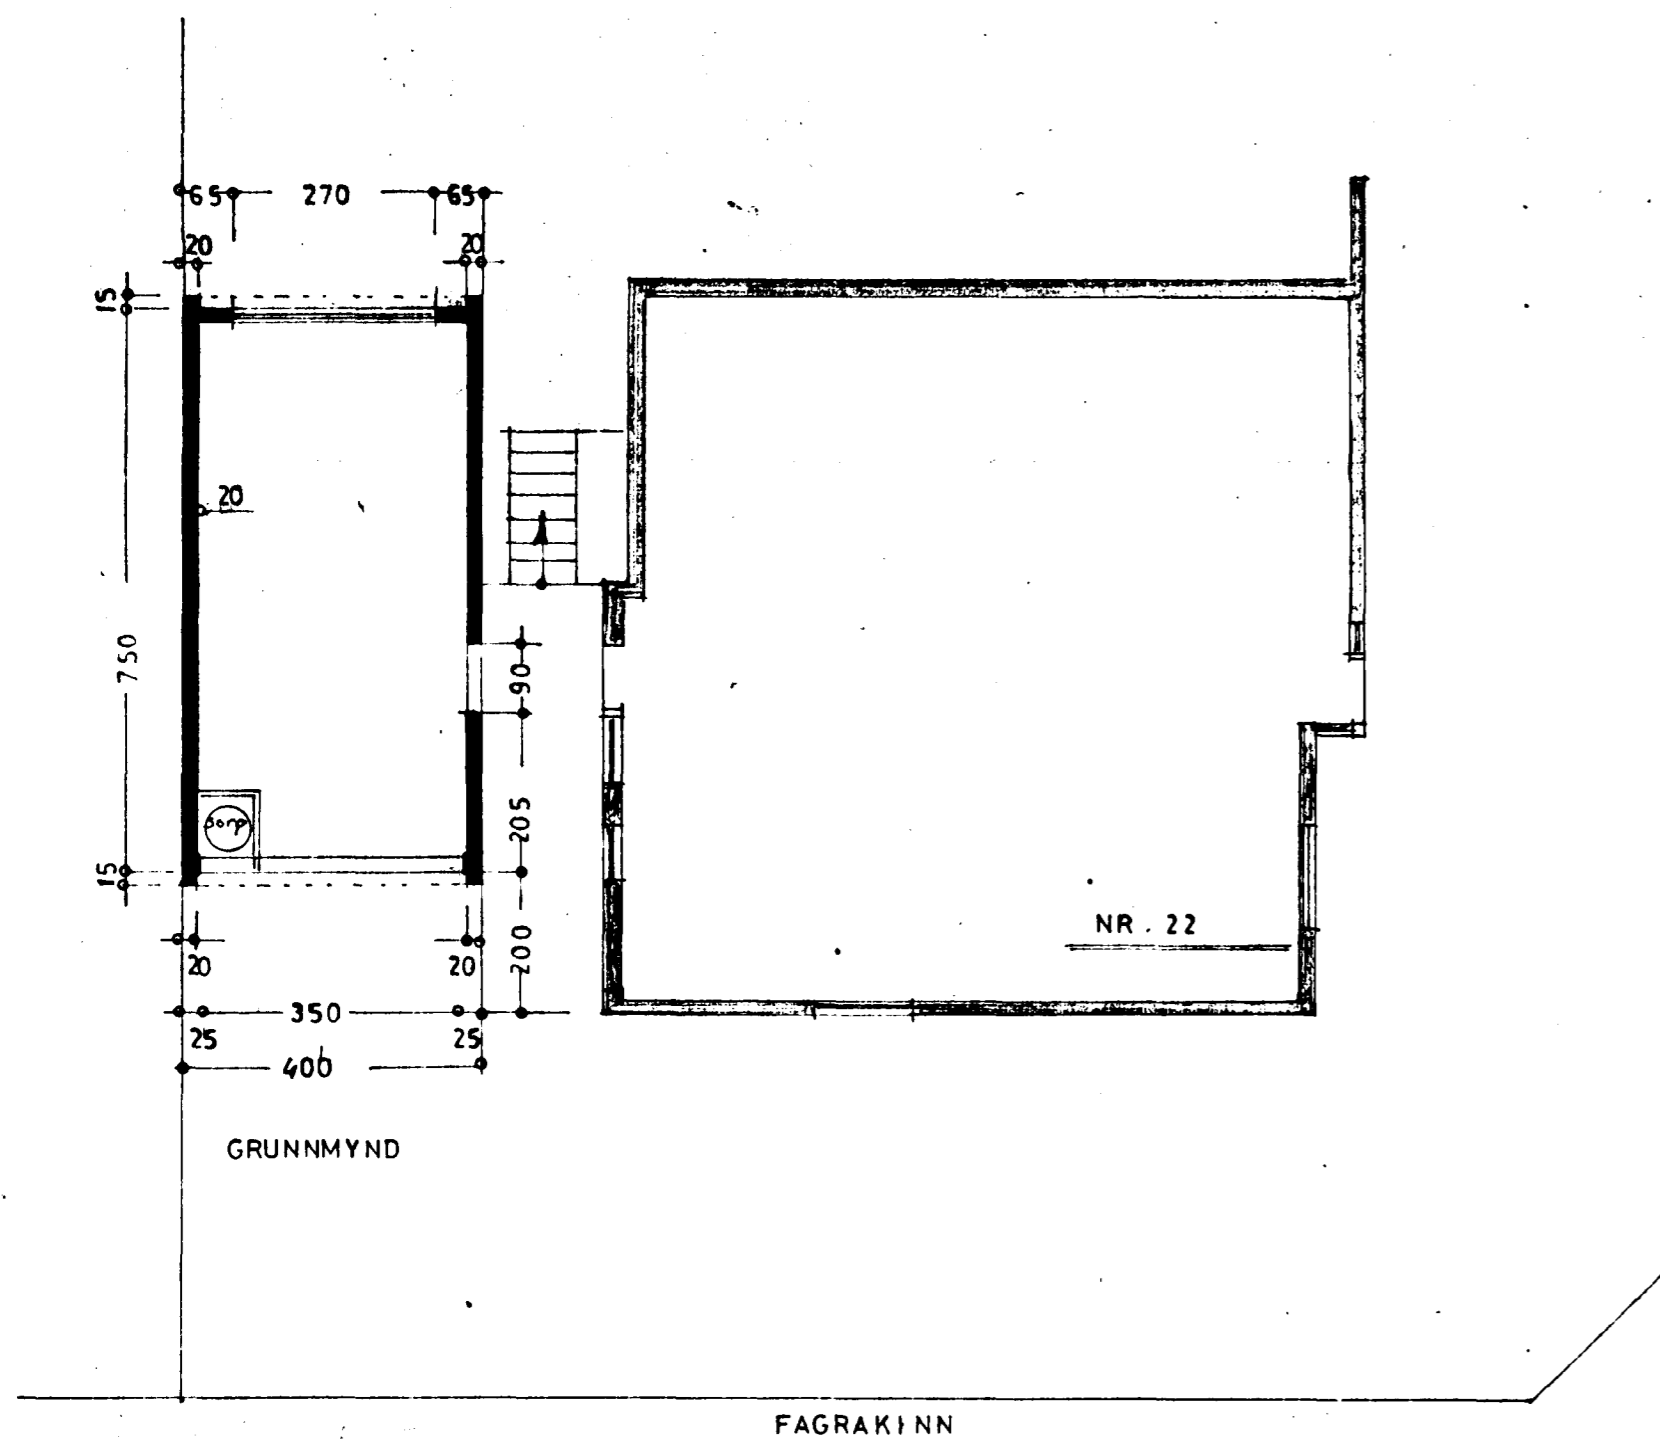
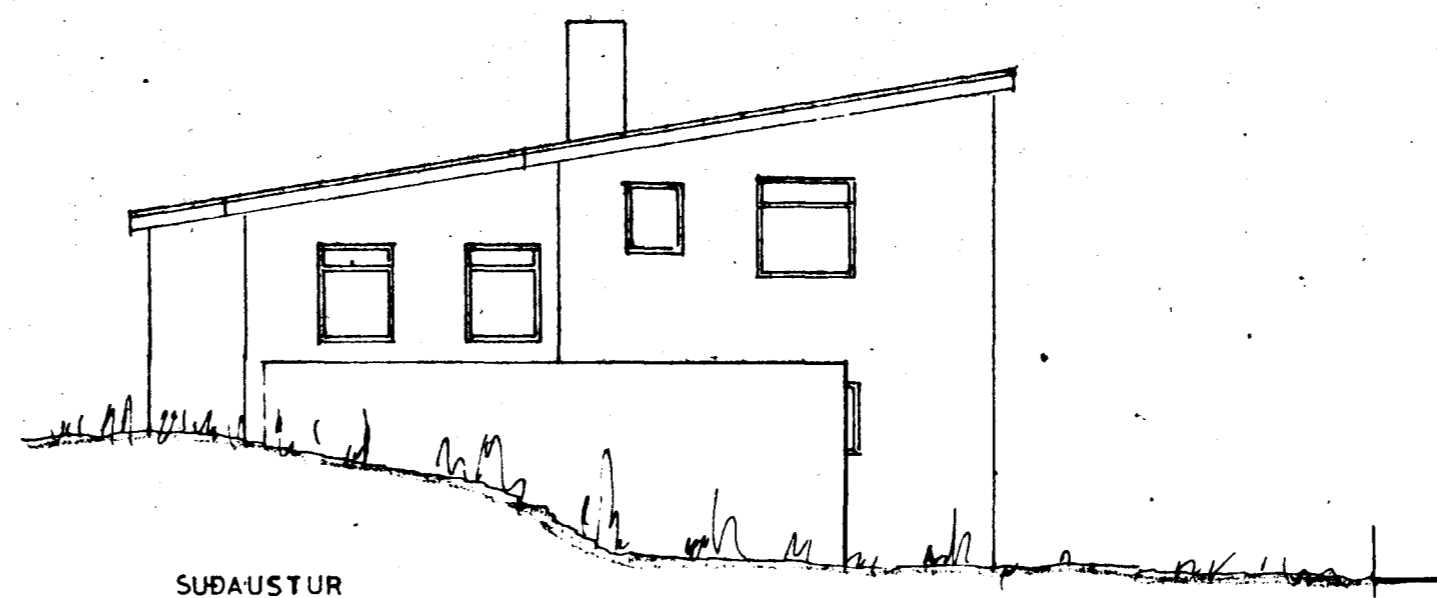


Samþykkt á fundi bygginga-
nefndar þ. 5.15.1976
BYGGINGAVALLTRÚN
Í HAFNARFIRDI
[Signature]

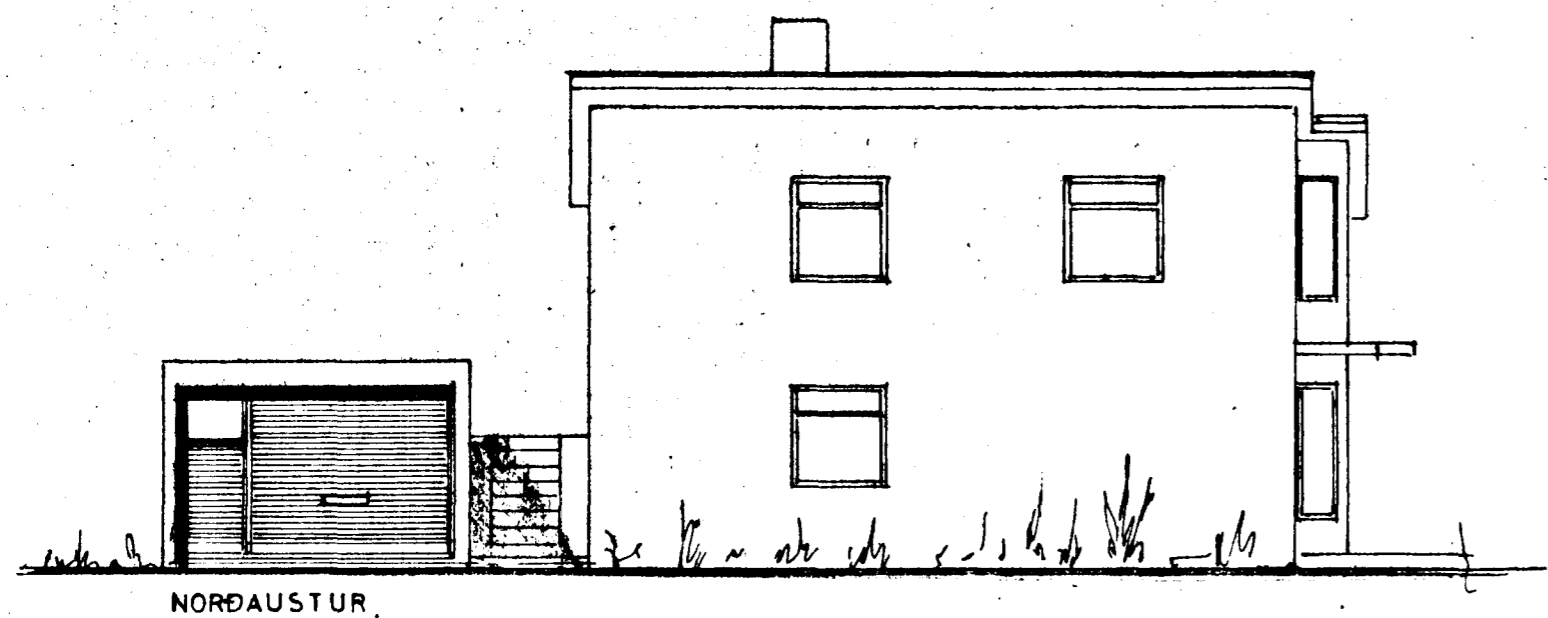

STÆRÐ:
30,0 m², 75,0 m³

FAGRAKINN NR 22

ÚTLIT }
GRUNNMYND } 1:100
SNID }
AFSTÖÐUMYND 1:500

[Signature] 2. apríl 1976 TEIKN.