


ÆSTOFSUMYND
VIÐRÆÐ 1:2000

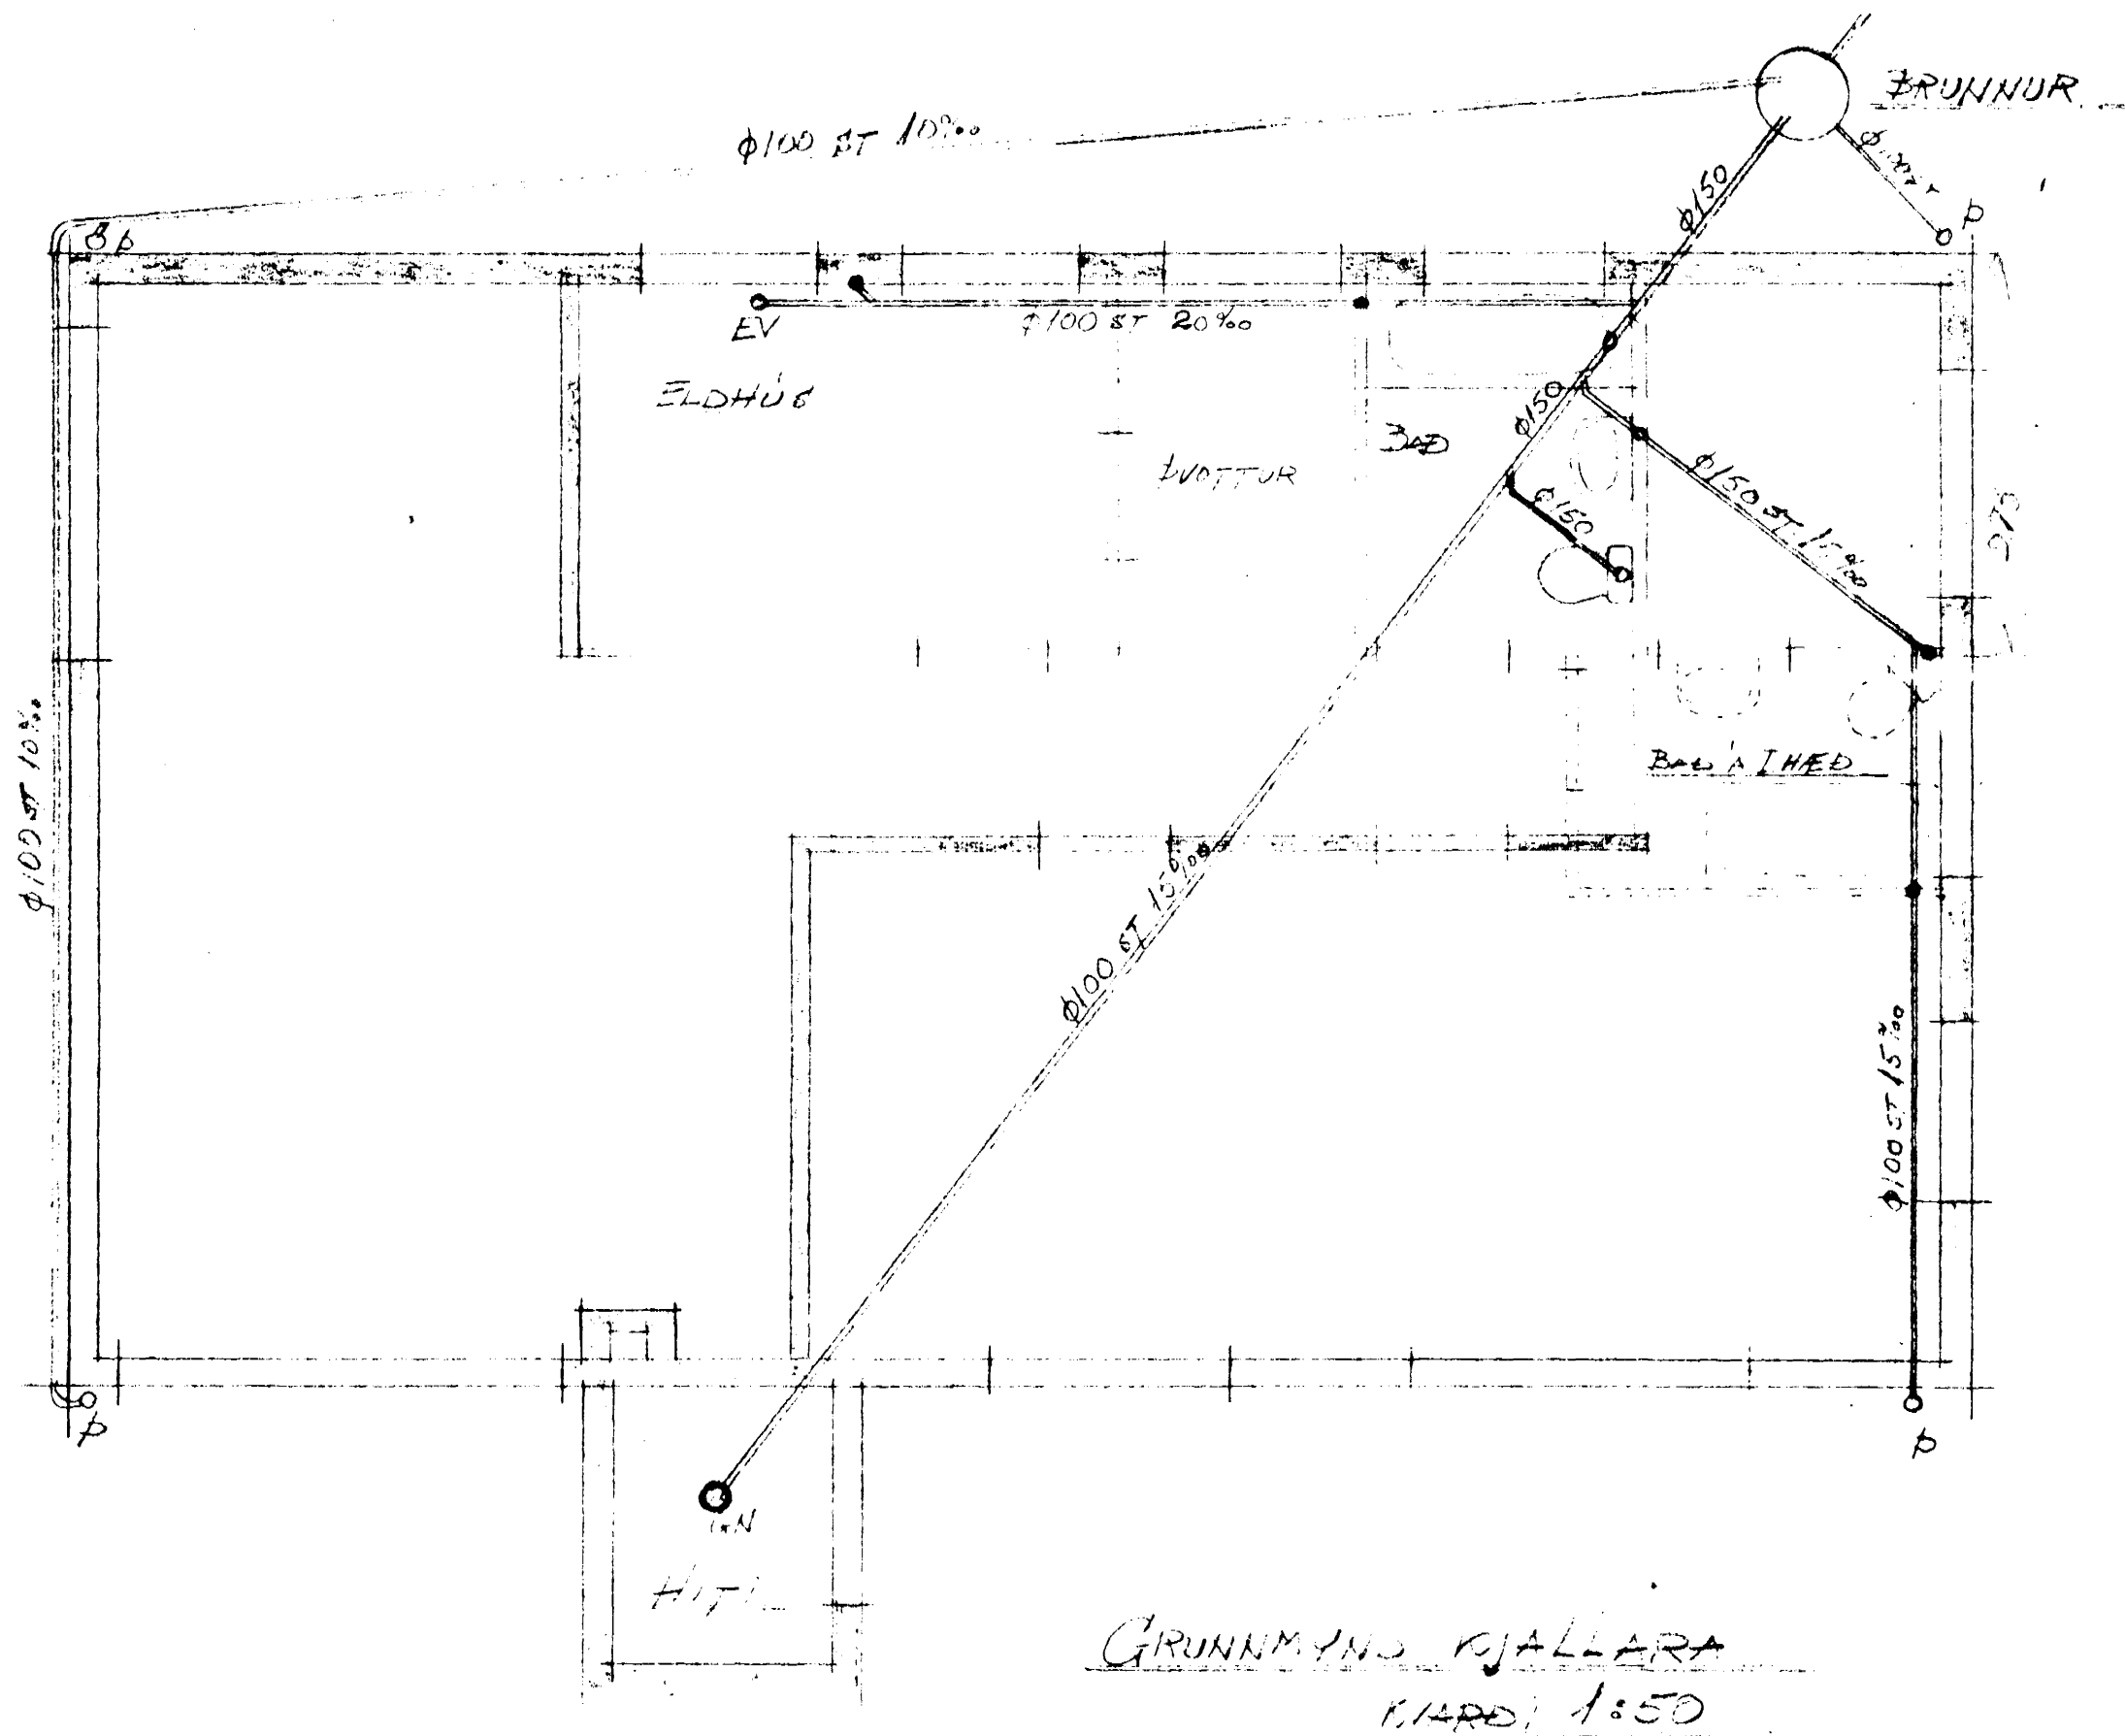

GRUNNMÝND VJALLARA
VIÐRÆÐ 1:50

FAGRAKINN 23 og 25
SKOÐAÞGN í GRUNNI

Höfundur: í maí 1968
Pállinn Þorjónsson F.T.F.