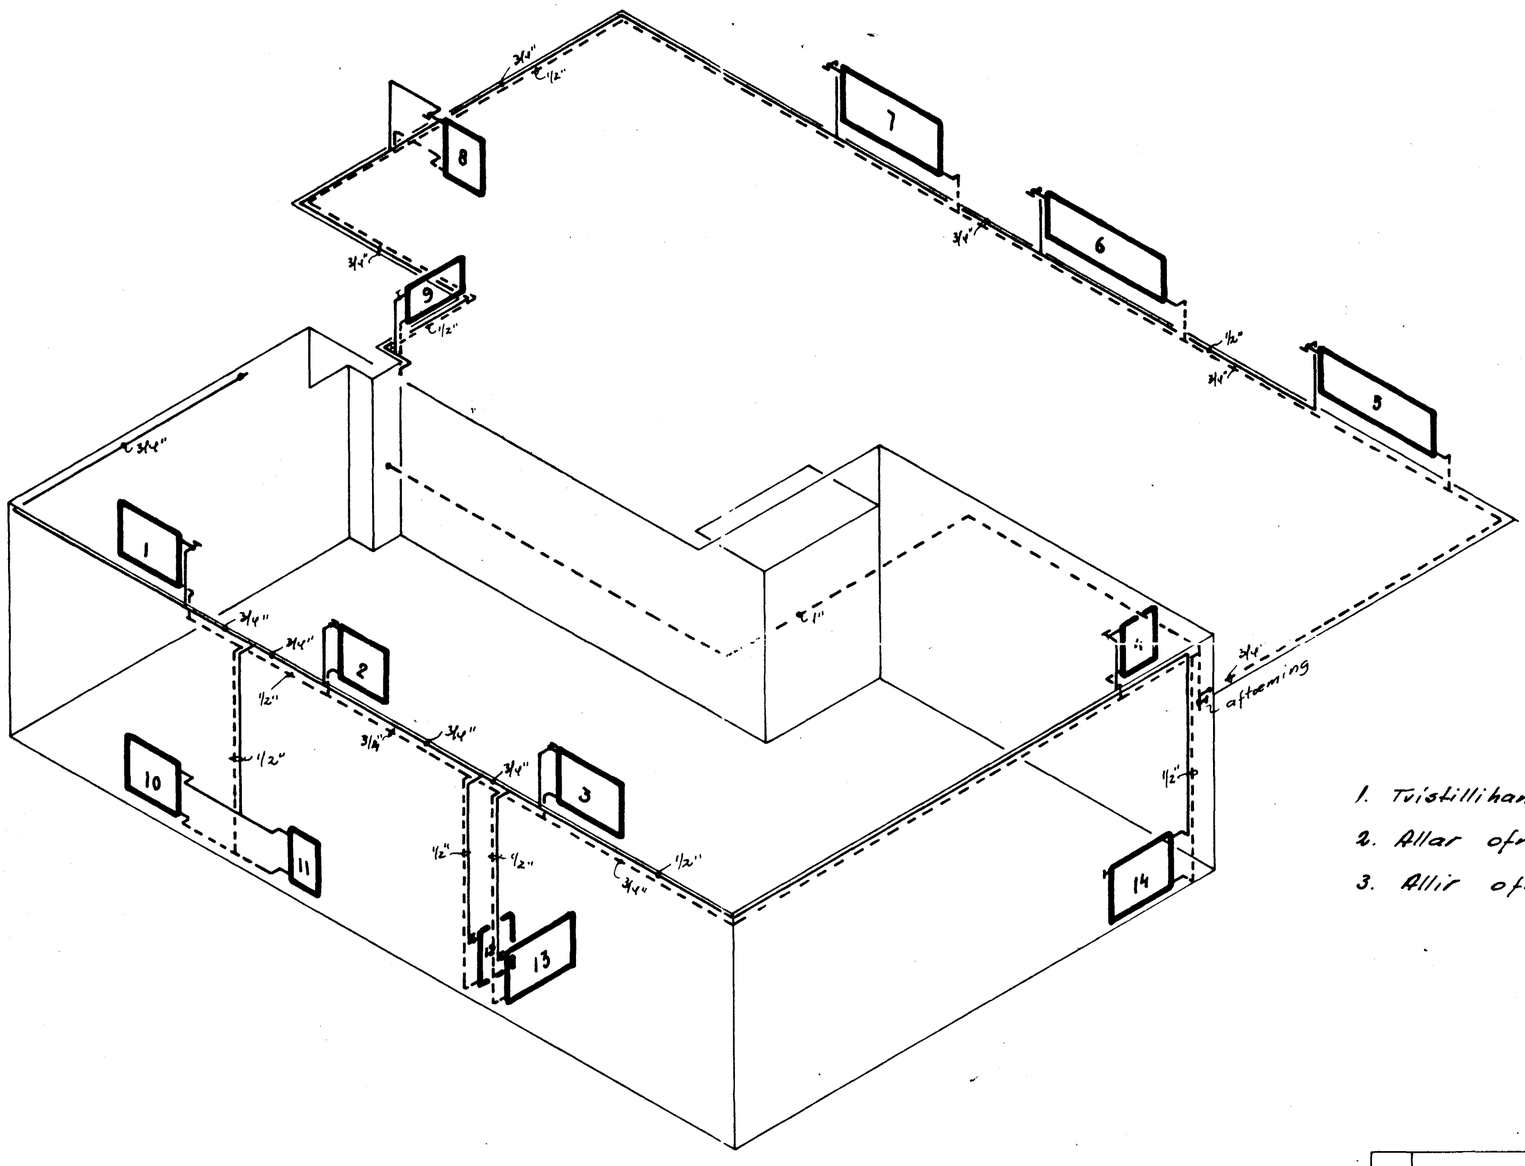

1. Tvístillihani og loftskrúfa á öllum ofnum.
2. Allar ofnatengingar eru 1/2"
3. Allir ofnar unionatengist.

Fj.	Heiti	Hl.nr.	Teikn. nr.	Efni	Aths.
Breyting	Dags. Leiðrétting	Dags.	Leiðrétting		

VERKFRÆÐISTOFA
GUÐMUNDAR & KRISTJANS
Laufásvegi 19 Sími 14425

Mkv. 1:50
Verkf.
Teikn. 16-11-86 SL
Yfirf.
Samþ.

Fagrakinn 24
Röratengimynd
Miðstöðvarlögn

Dagbók nr.
TEIKNING NR. H-1-86
Verk nr. blað af