




Samþykkt þann
26 NOV. 1997
Byggingafulltrúinn í Hafnarfirði
Erlendur Hjálmarsson

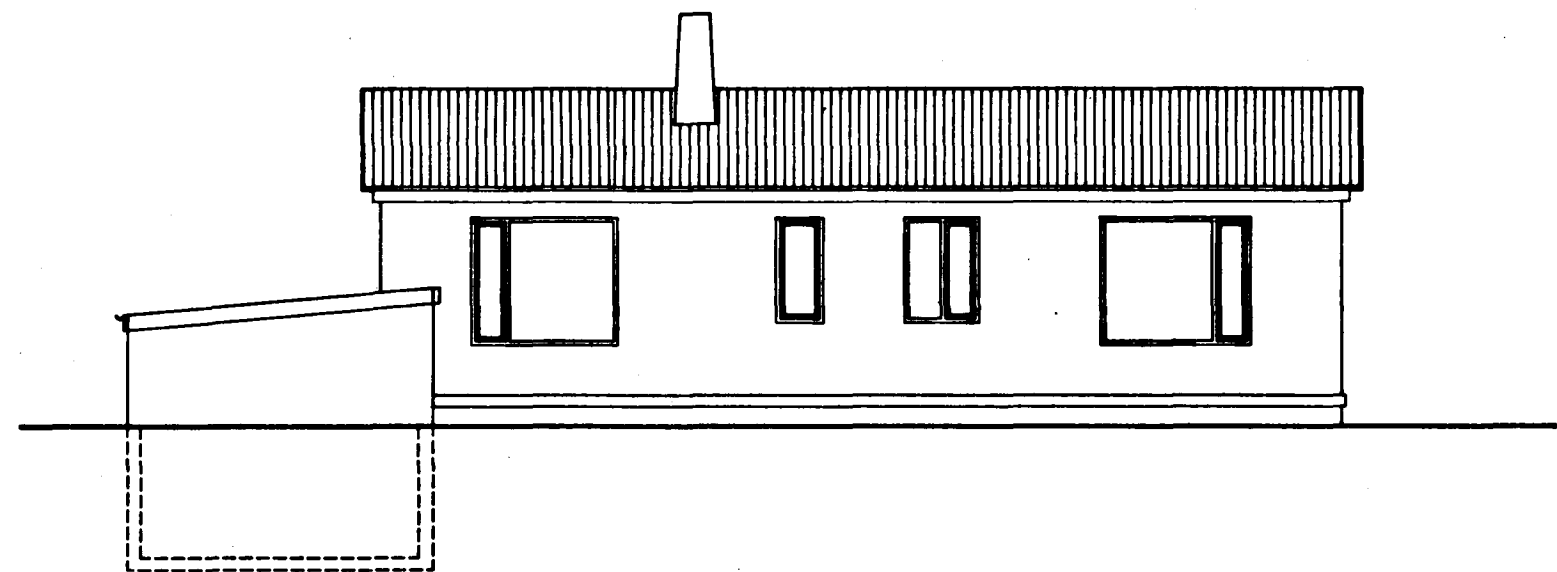


Suðvesturhlíð

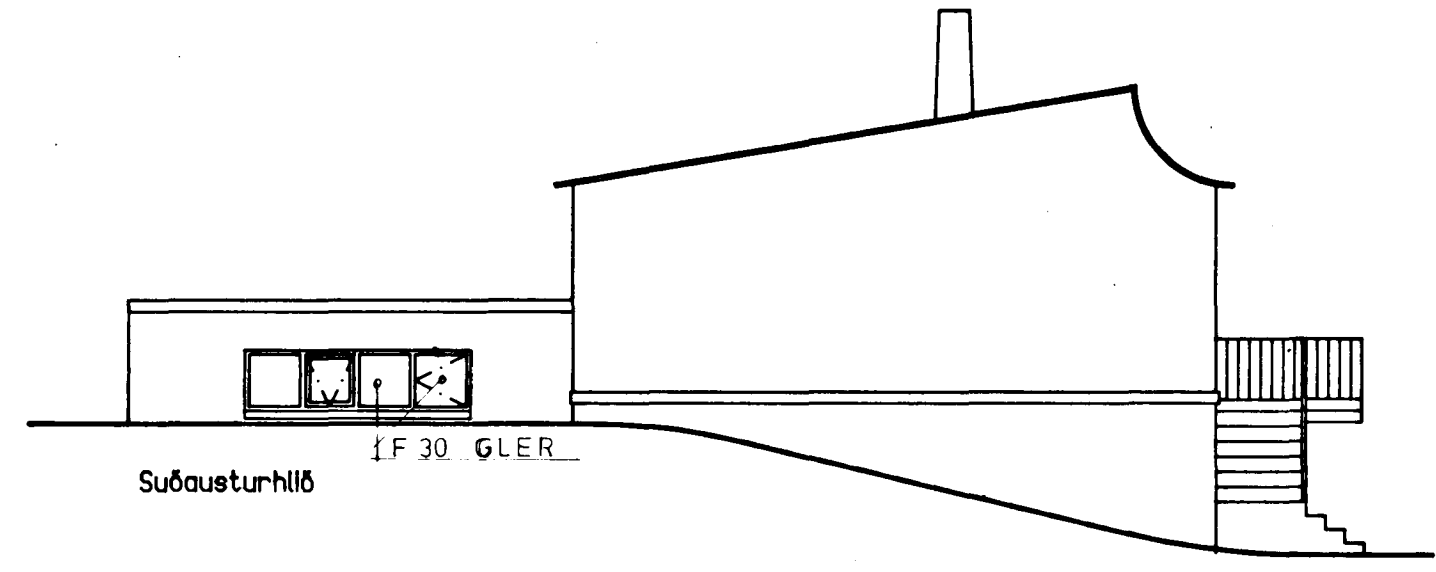


Suðausturhlíð

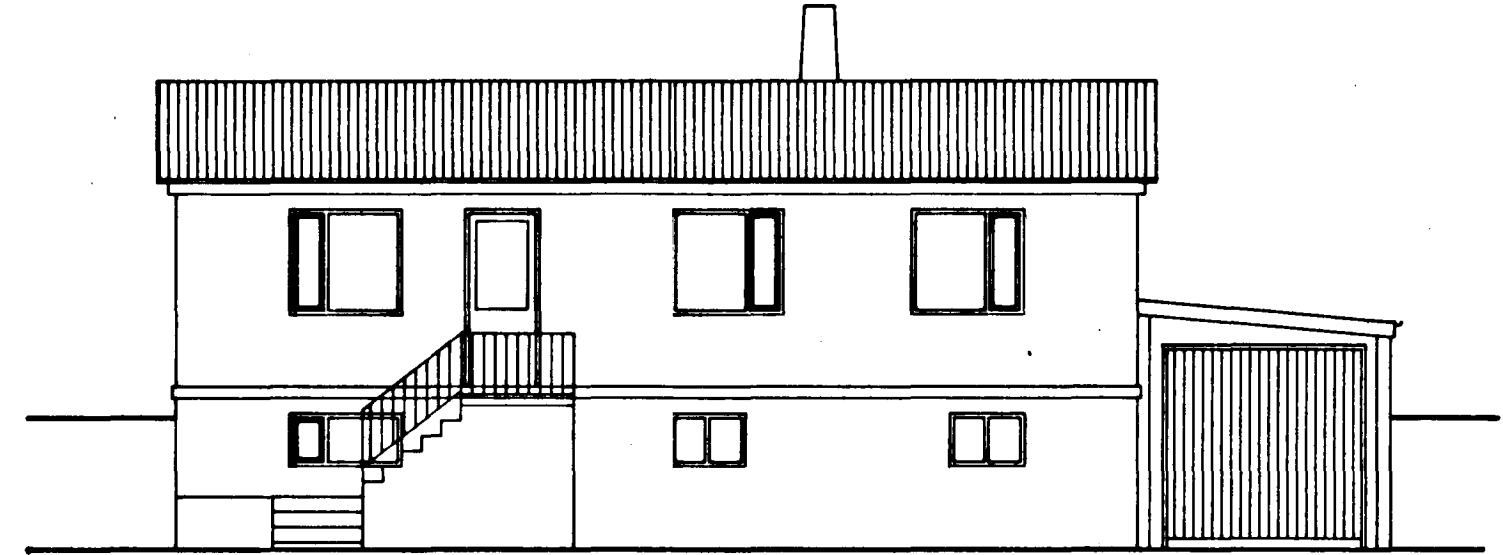



Norðausturhlíð

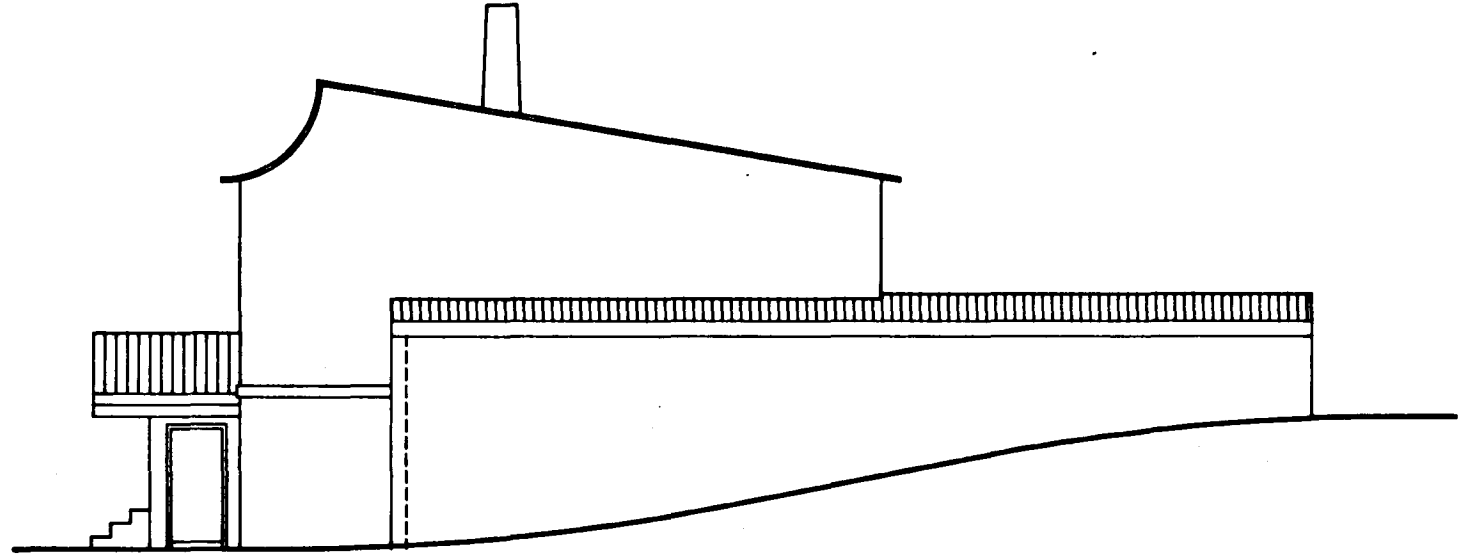



Norðvesturhlíð

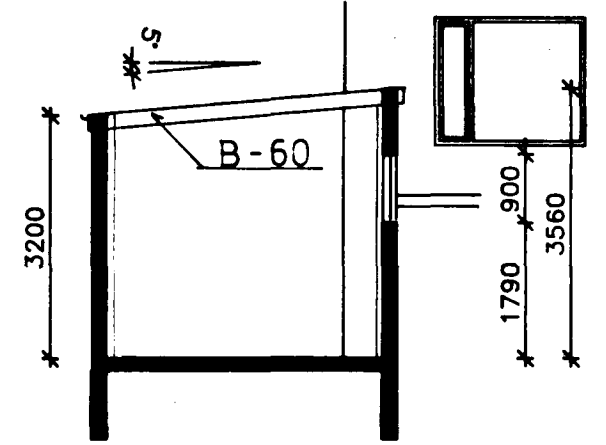

Skurður A-A

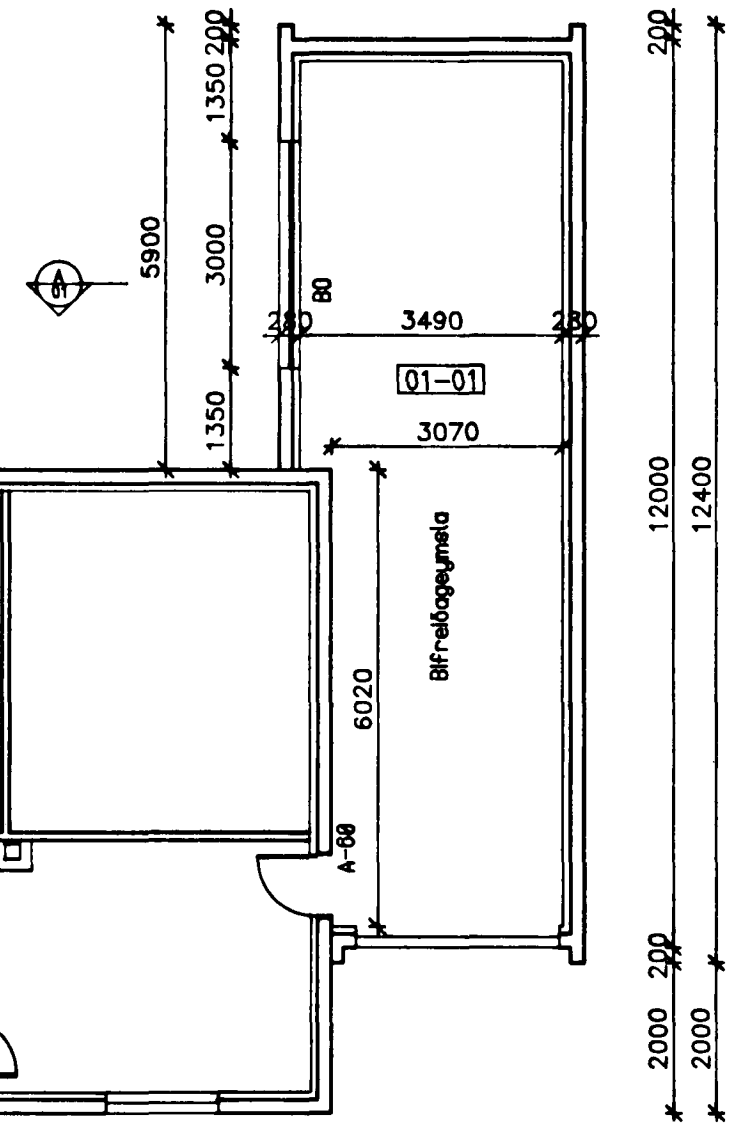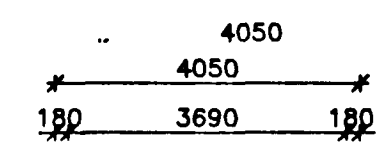


Grunnmynd

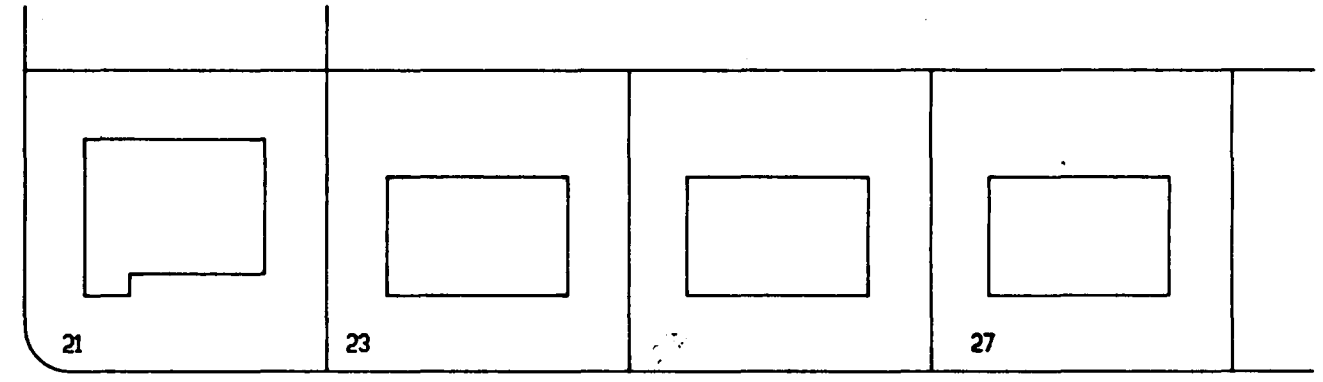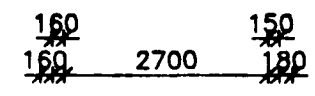

Bárukinn

Fagrakinn

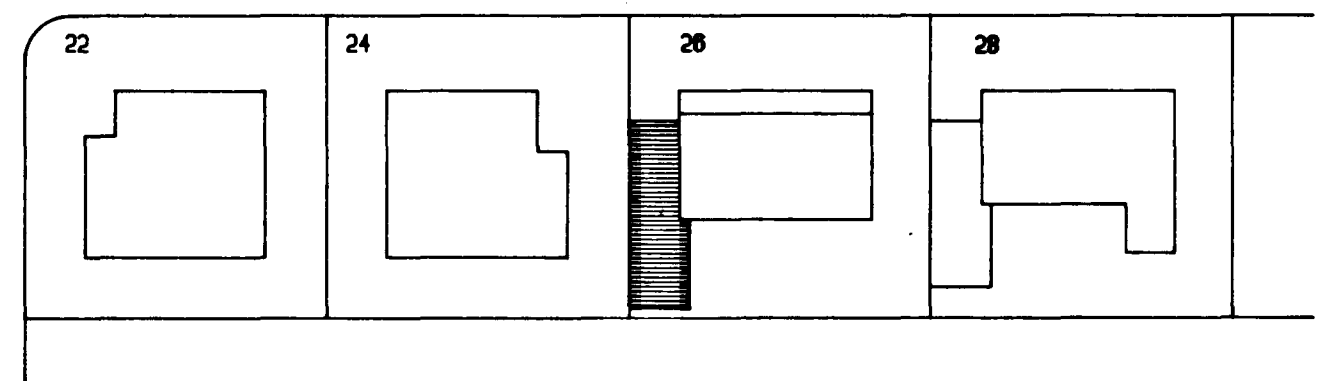

Afstöðumynd 1:500

SKÝRINGAR:
Sótt er um að byggja bifreiðageymslu á fasta núverandi húsi. Bifreiðageymslan er staðsteypt og einangruð að innan með 75 mm einangrun. Þak er borð upp af 50 x 200 bitum m/m 800mm með 180 mm þakul á milli, yfir bita verður sett 25 x 150 mm borðklæðning og búrústól yst. Klæðning lofta er í flokki I tvo metra inn á loft við lóðamörk. Kóti gólfs er sá sami og gólf I. hæðar.
ALLAR KLÆÐNINGAR Í FL 1

STÆRÐIR:
44,19 m² 144,94 m²

ATH! Allar málsetningar í mm

ALMENNA VERKFRÆÐI- OG TEIKNISTOFAN EHF

HÖNNUN - RÁÐGJÖF

SUDURGÖTU 57 300 AKRANES SIMI 431 1785 431 4098
KT.: 600188 - 1439 P.O. BOX 43 FAX 431 3098

Verkhelti BIFREIDAGEYMSLA Verkhlti: BYGGINGARNEFNDARTEIKNING DAGS: ÁGÚST 1997 TEIKNING NR. 01

Götuhelti FAGRAKINN 26 Verkhelti: GRUNNMYND, ÚTLIT OG AFSTM. Breytt NÓV 97 J.J. Verknr.: _____

Staður: HAFNAFJÖRDUR Mellivari: 1:100, 1:500 Hannab: J.J. Teiknab: R.P.S. Samþykkt Erlendur Hjálmarsson

