


ADRENNSLI (TUB) FYRIR OFAN UTIHUÐ OG STRAX NIÐUR
FRÆRENNSLI (RETÚR) FYRIR NEDAN UTIHUÐ

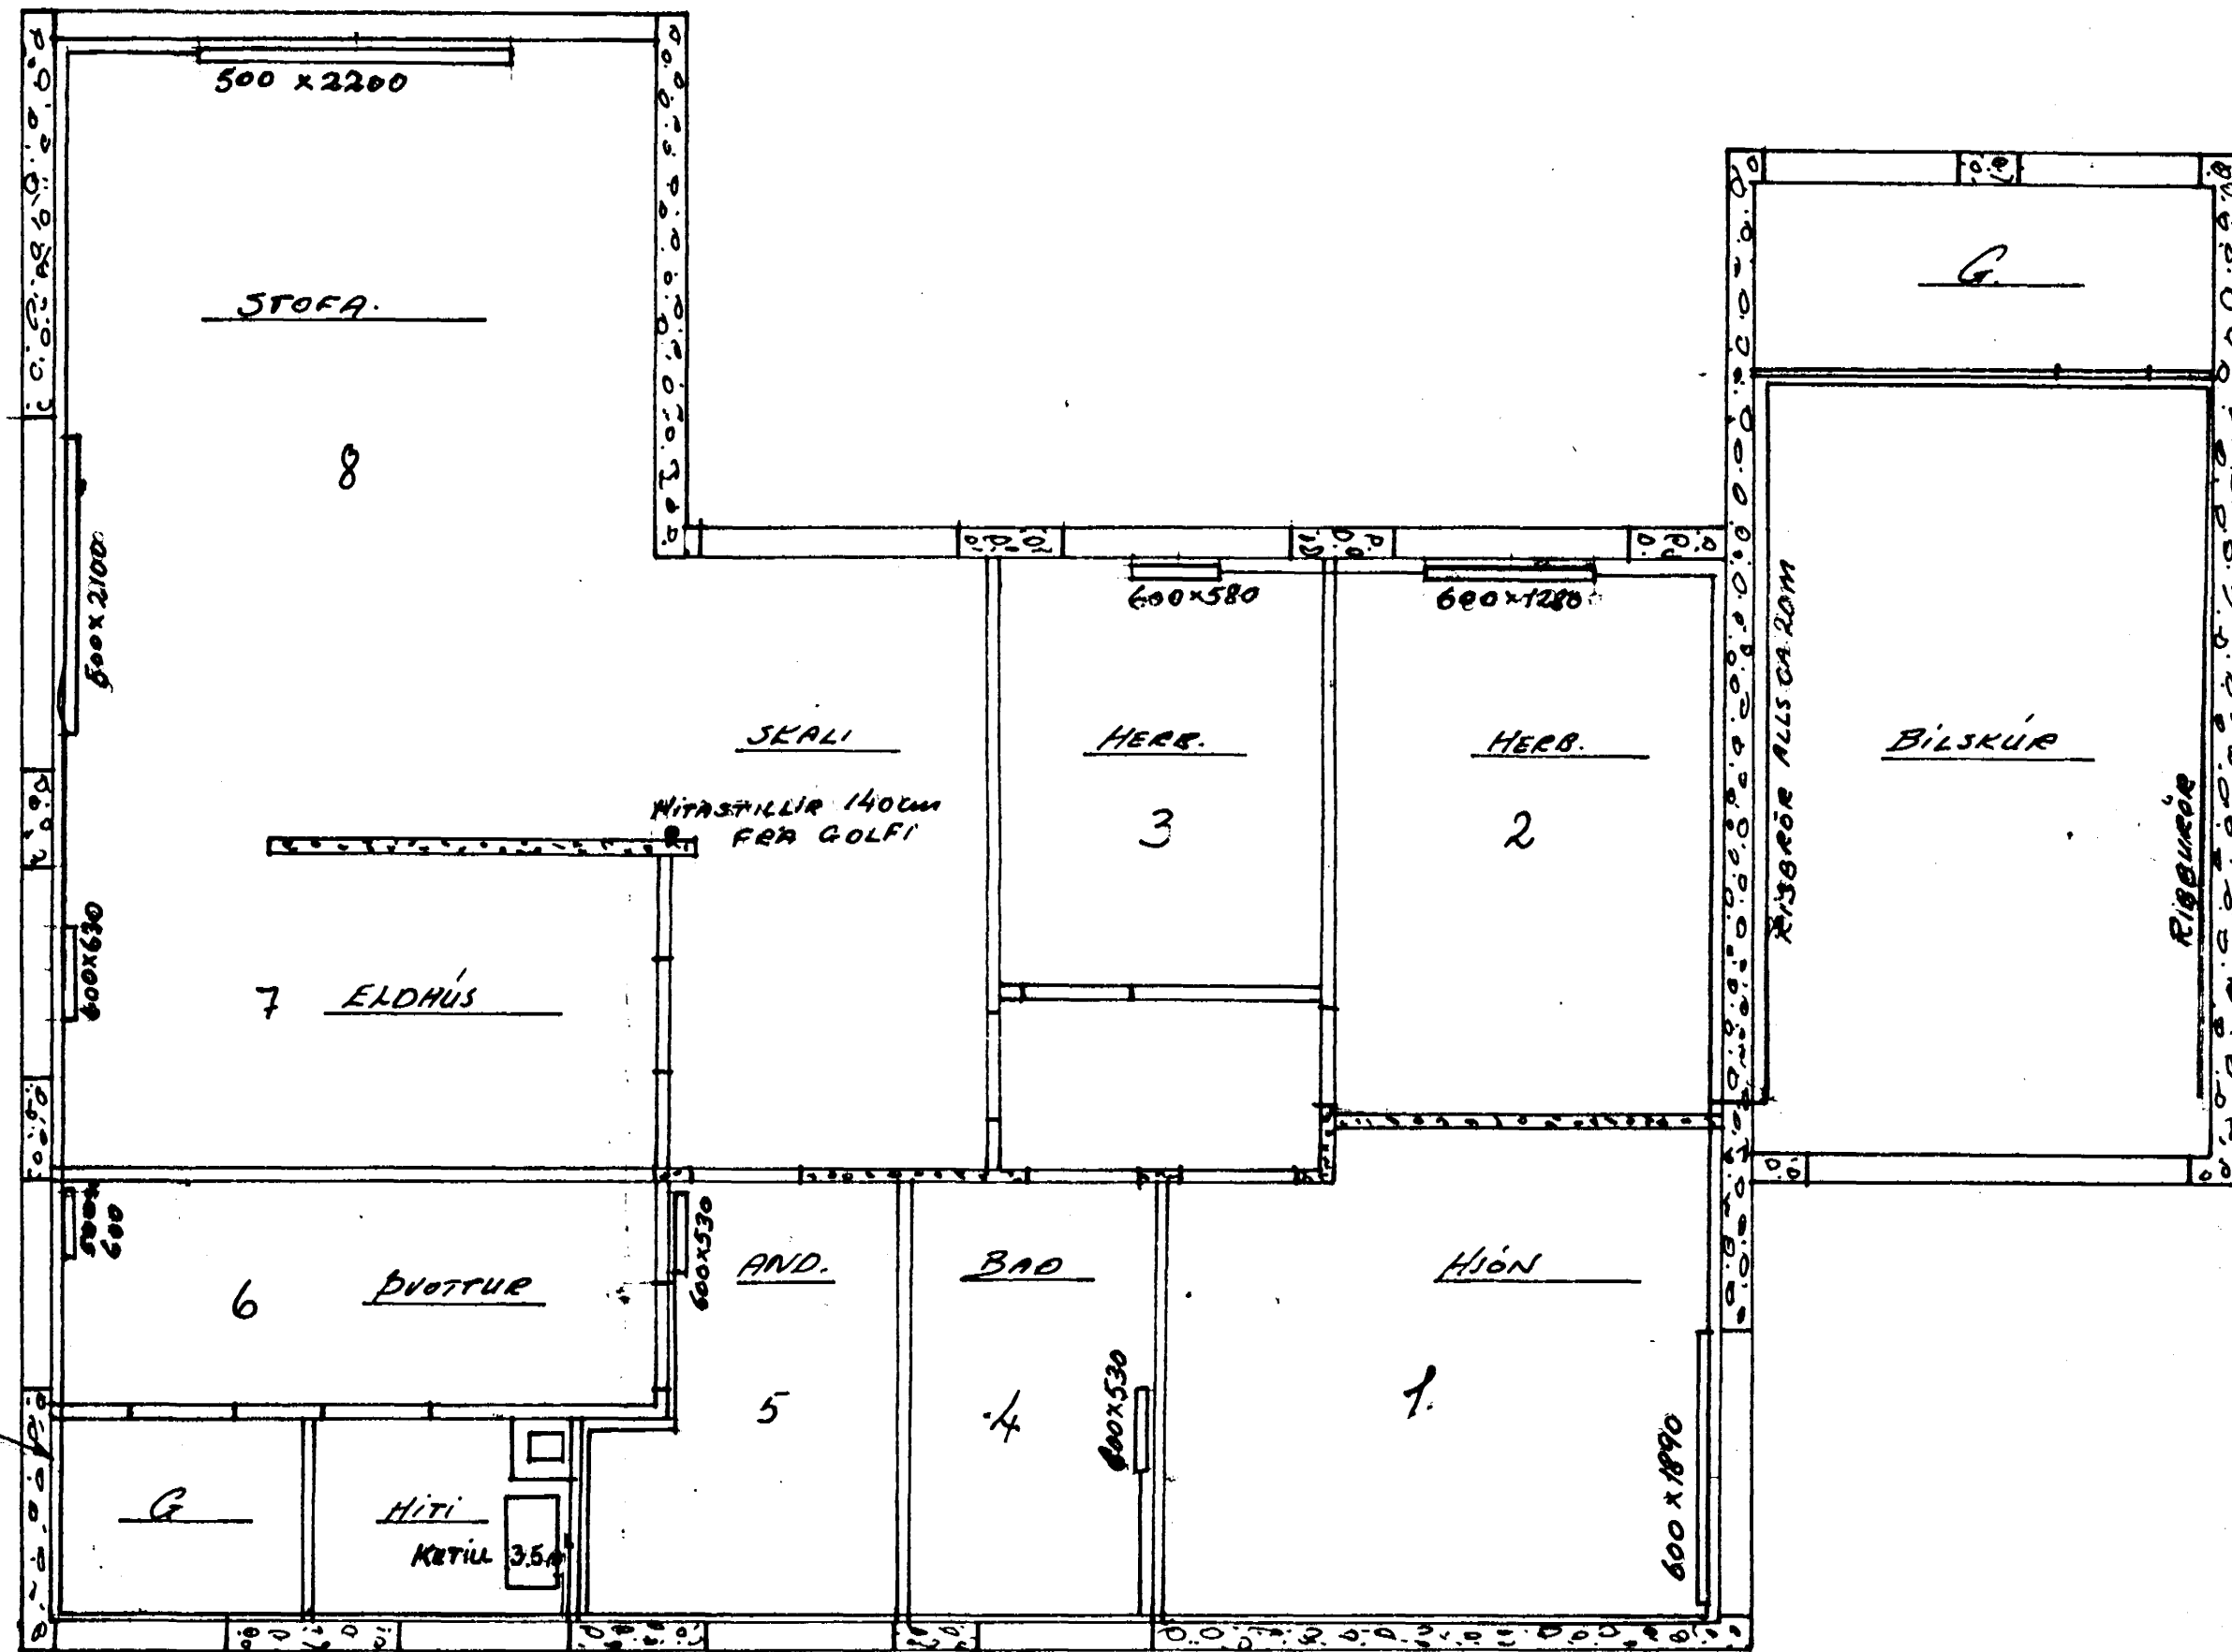

(TUB)
ADRENNSLI FYRIR OFAN UTIHUÐ OG STRAX NIÐUR
FRÆRENNSLI (RETÚR) FYRIR NEDAN UTIHUÐ
ANNARS 'A' ADRENNSLIÐ AÐ VEÐA 50cm FRA GÓLF
EN FRÆRENNSLI 15 cm FRA GÓLF

OFNAR: HELLMOFNAR. NEMA ANNAR SE
TEIÐ FRAM
OFNASTÆRÐIR GEFNAR Í MM.

MELIKVARDI 1:20.

MELI- KVARD	MÍÐSTÖÐVARLÖGN OFNASTÆRÐIR OG FRAGANQUR RÖR
1:50.	
TEIKNAR 14.6.65	FRAGRANN NR 28

