


KETILL 35 M²
 MÆLIKVAÐI 0:0

ATH!
 LAGNIÐ SKULU ÞRUKREYNDAR 12 KG/CM²
 FARIÐ SKAL EFTIR REGLUGERÐ UM
 MITHAÐGAFNIR Í REYKJAFÍK VIÐ ALLAN
 FRAGANG.

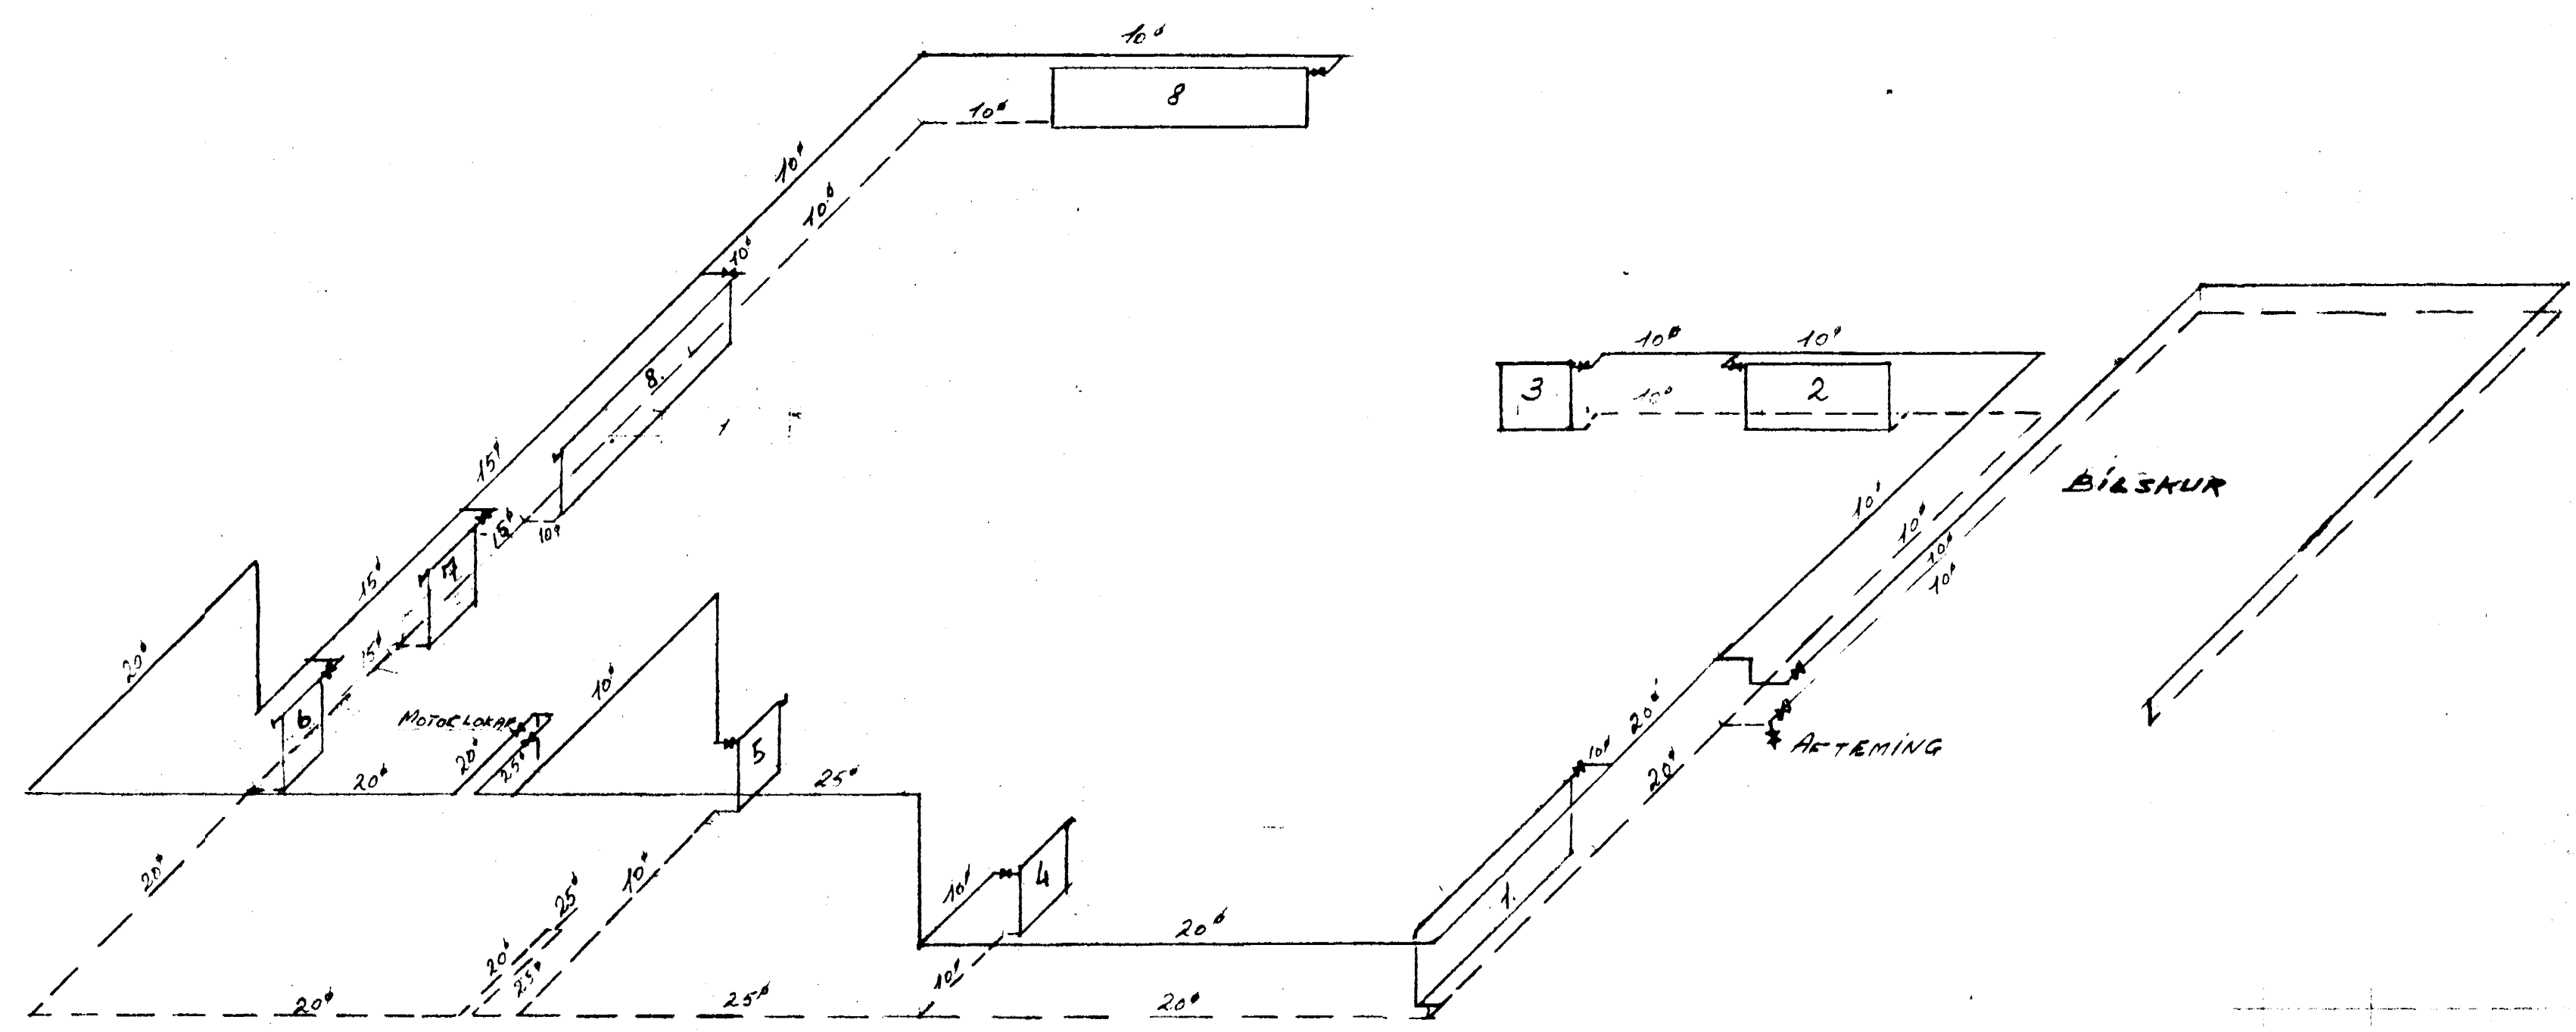

MÆLIKVAÐI
 1.50
 MÍÐSTÖÐVARHITUN.
 TEIENAD
 20665
 FAGRAKINN NR 28