




Samþykkt á fundi bygginga-
nefndar þ. 6/8 1980
BYGGINGAFULLTRÚINN
Í HAFNARFIRÐI

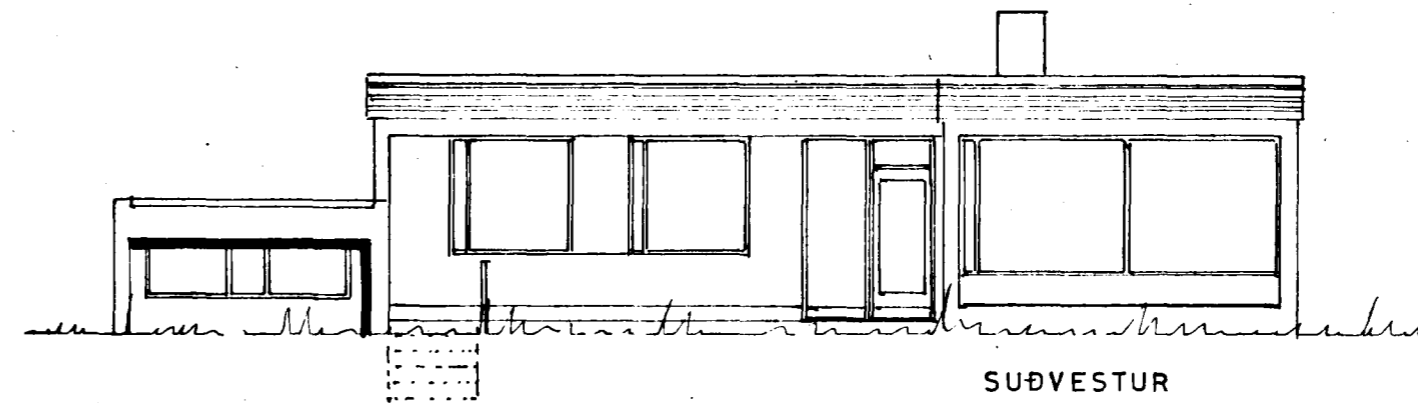


SUBVESTUR

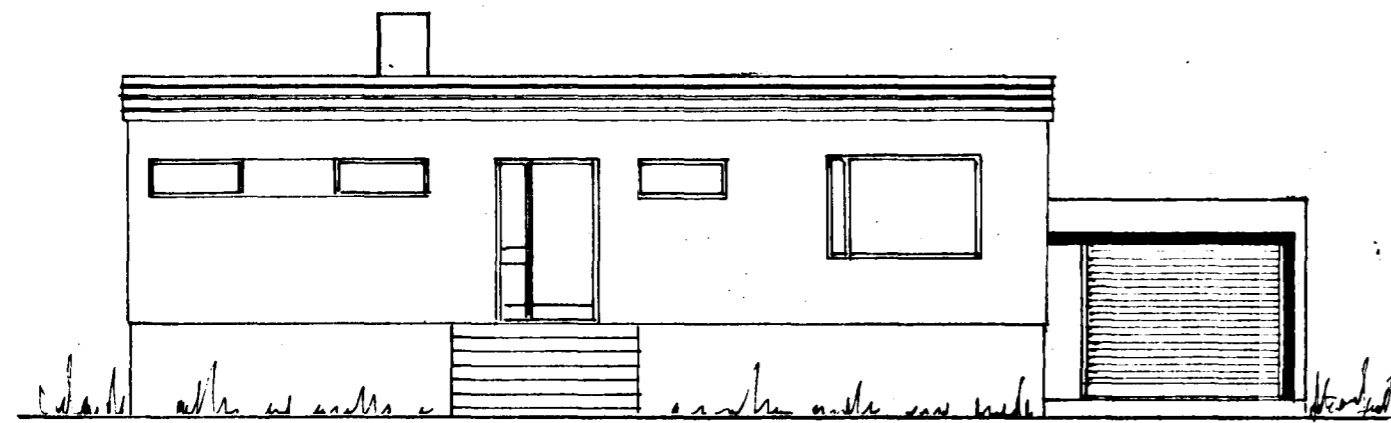


NORÐAUSTUR

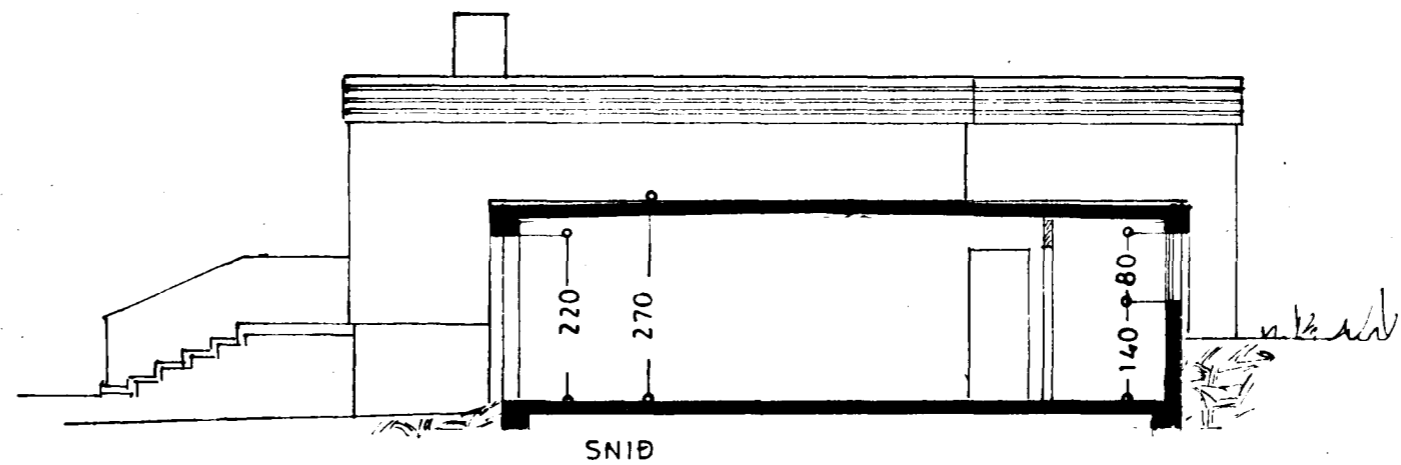

SNIÐ

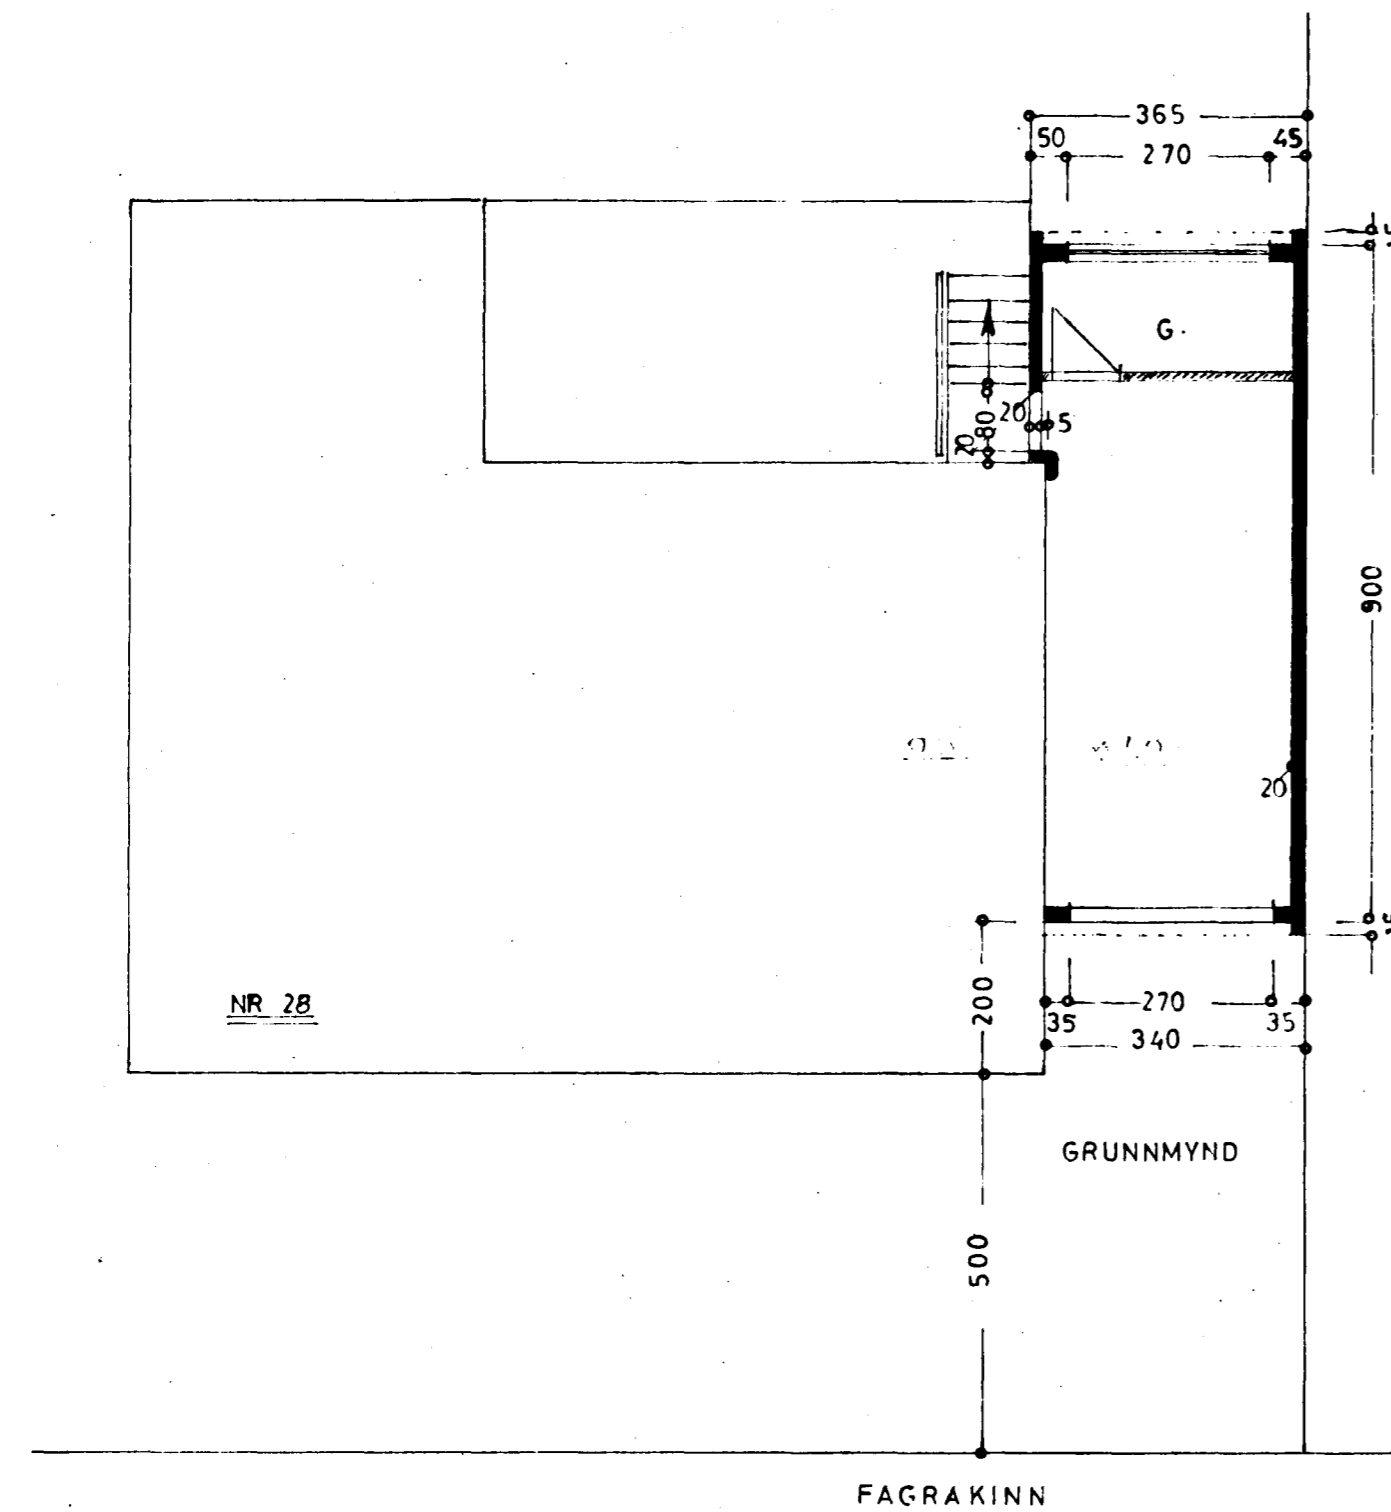

FAGRAKINN

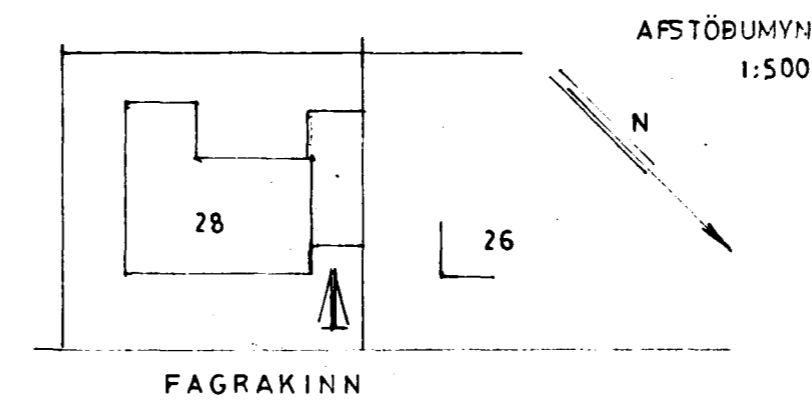

FAGRAKINN

STÆRD BÍLG.
31,4 m², 850 m³

FAGRAKINN NR 28

BÍLGEYMSLA

ÚTLIT }
GRUNNMYND } 1:100
SNIÐ } 1:100

AFSTÖÐUMYND 1:500

Hafnarbær 6. Síðis 1980
[Signature]