
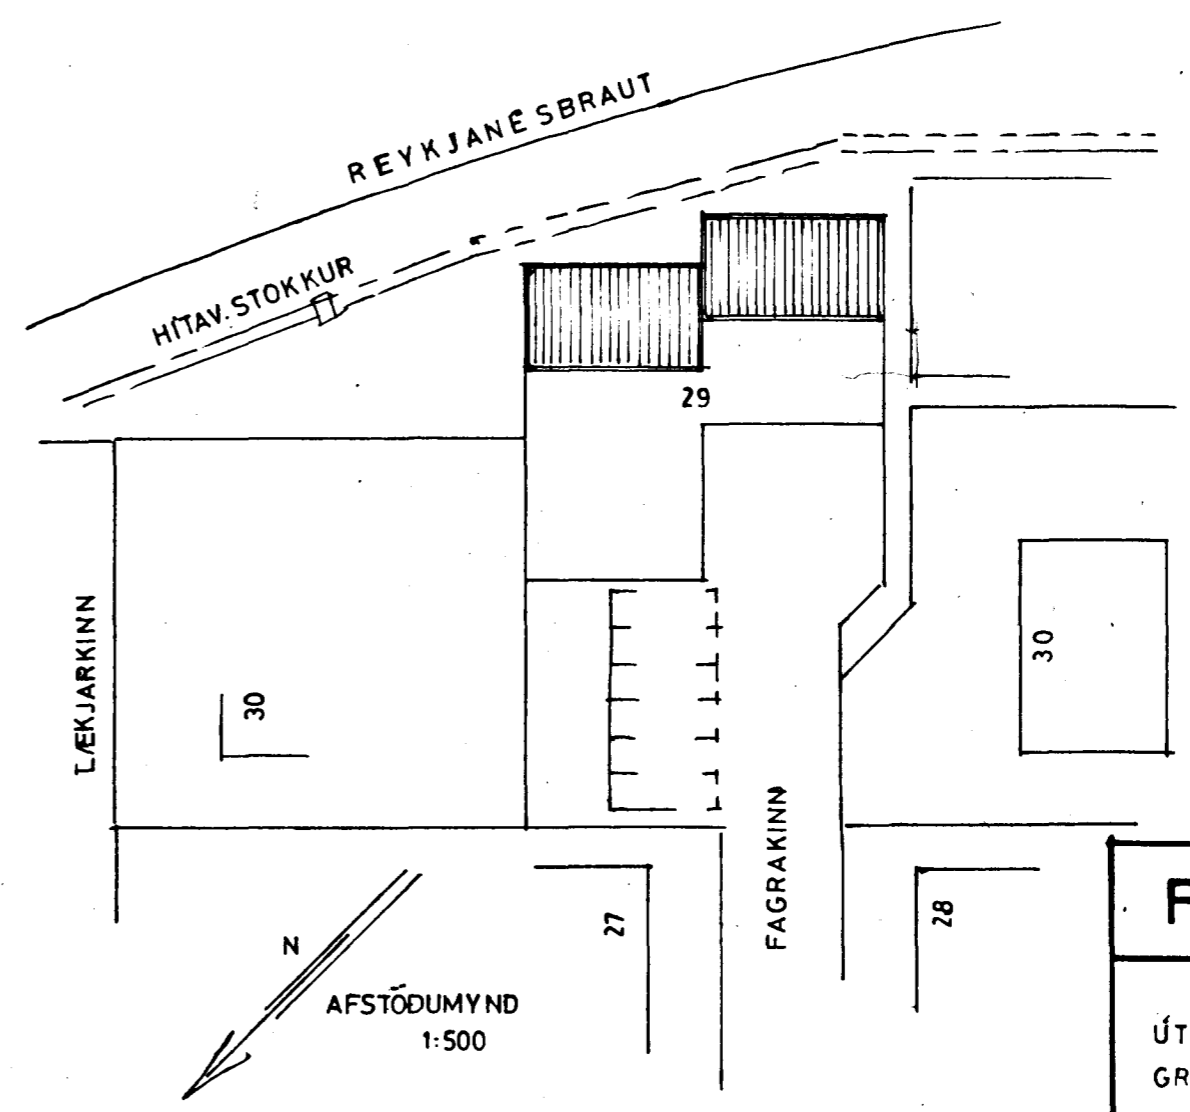
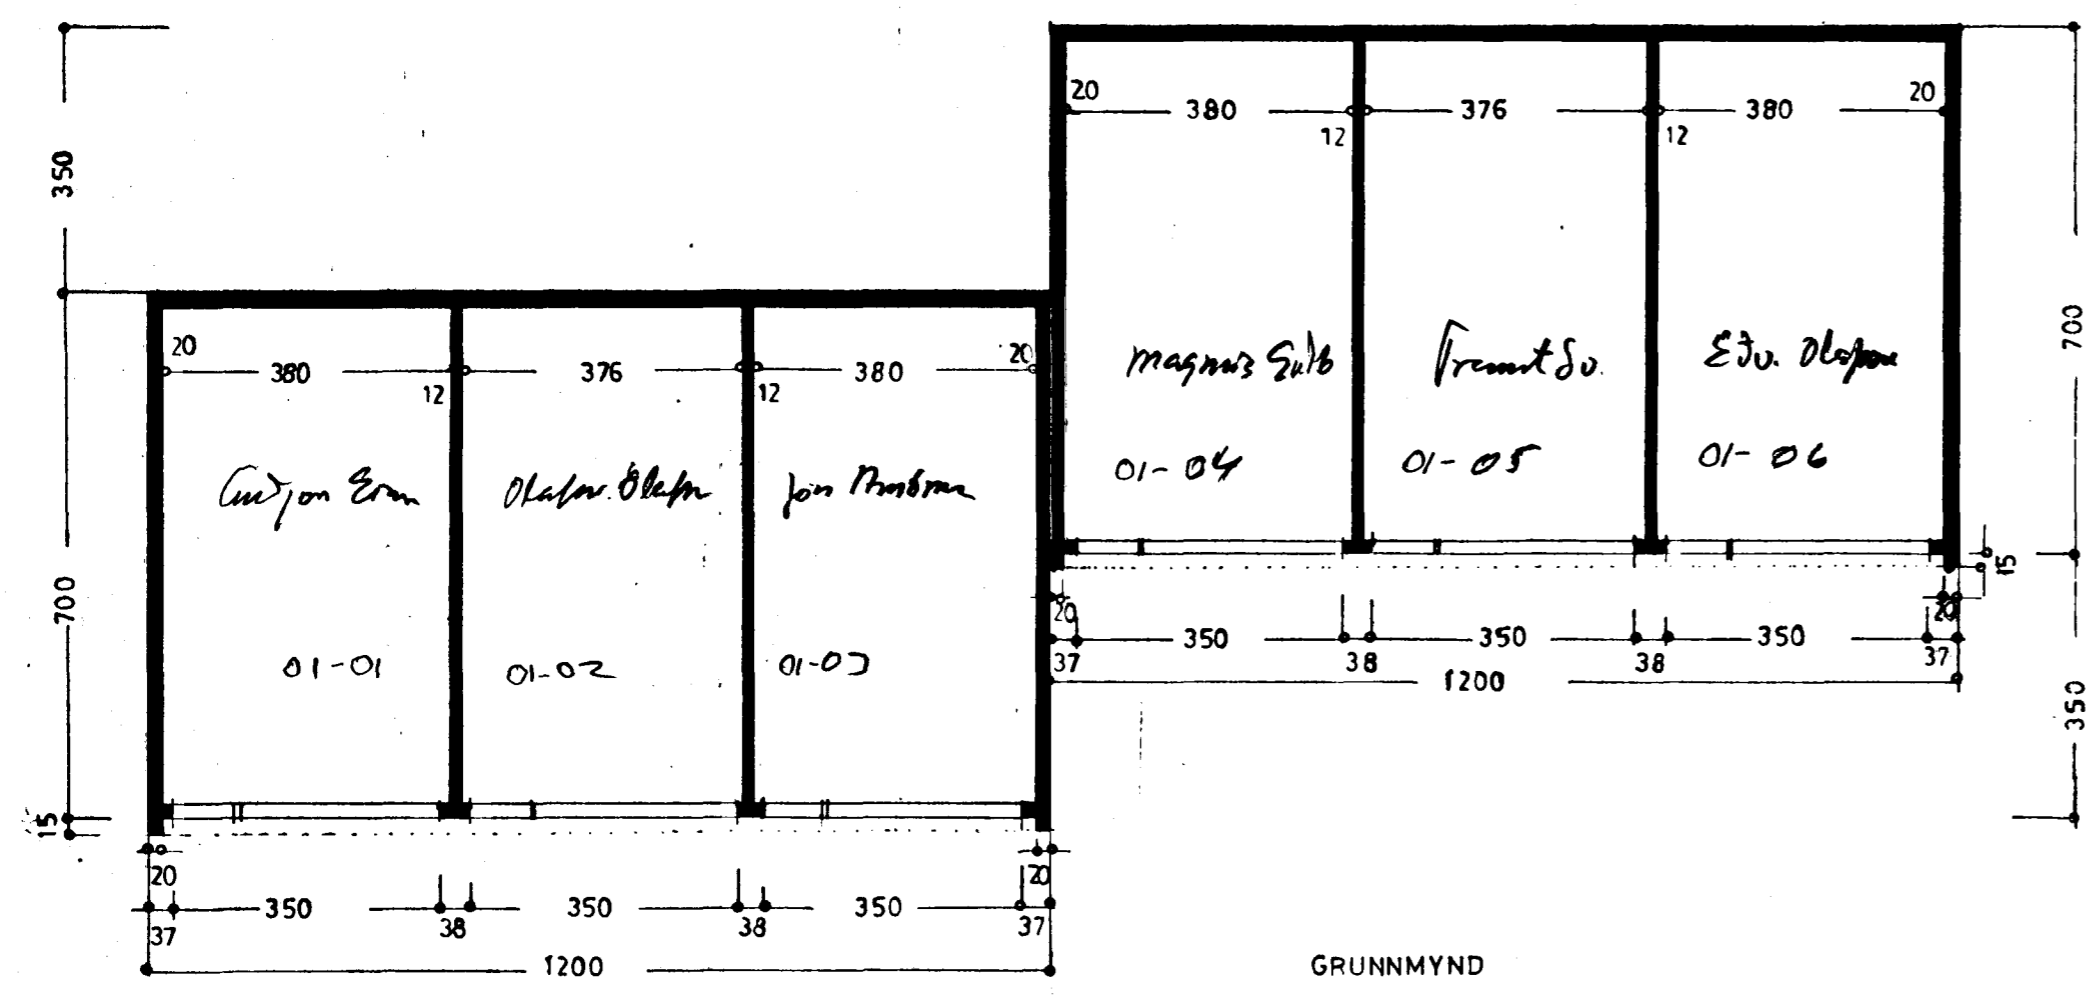
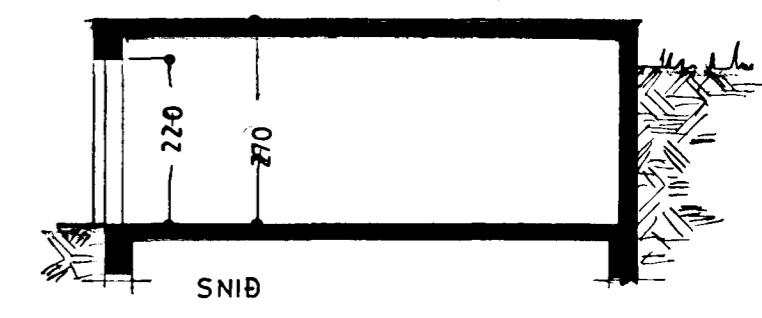
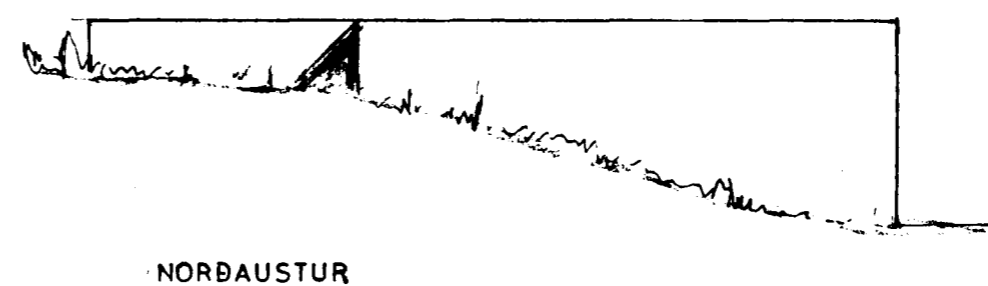
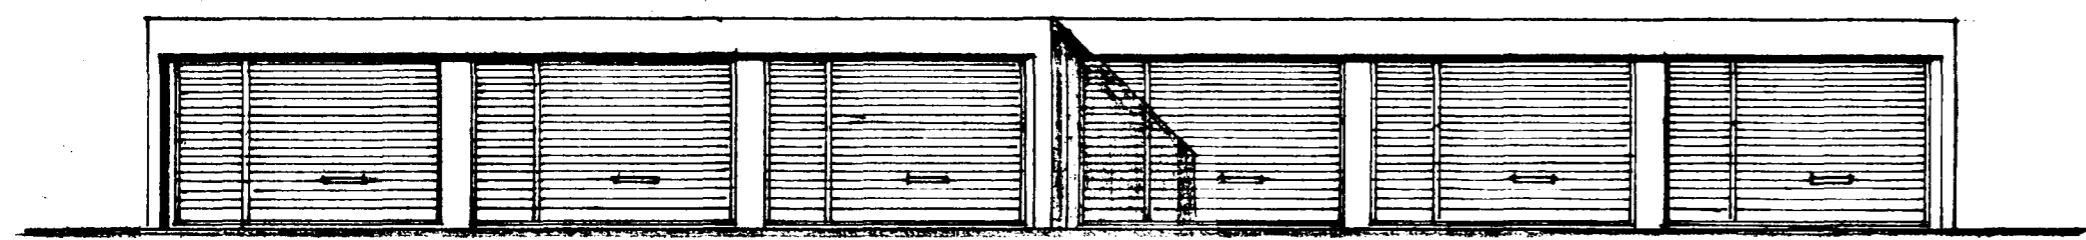
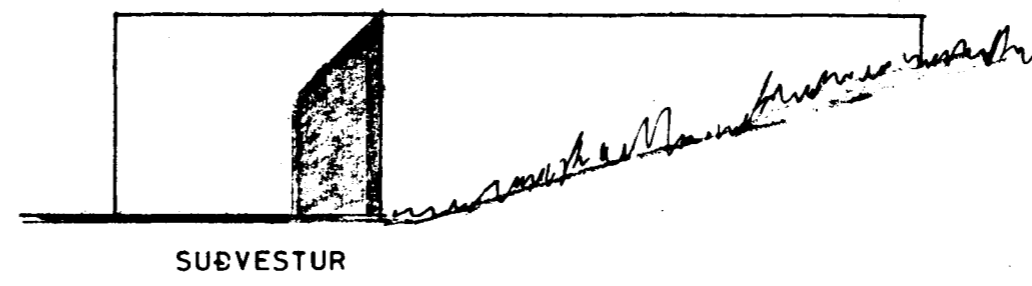


Samþykkt á fundi bygginga-  
nefndar þ. 18. 7. 1979  
BYGGINGAFULLTRÚINN  
Í HAFNARFIRDI  
*E. Sigurðsson*

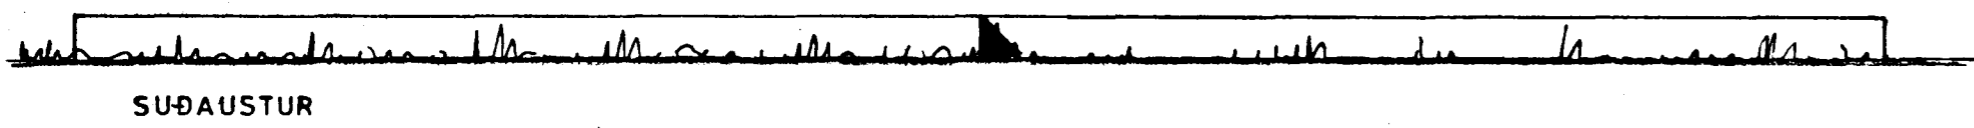

STÆRÐIR BÍLG.  
28,0 m<sup>2</sup> X 6 = 168,0 m<sup>2</sup>  
75,6 m<sup>3</sup> X 6 = 453,6 m<sup>3</sup>  
LÖÐ 420,0 m<sup>2</sup>

**FAGRAKINN NR. 29**

BILGEYMSLUR  
ÚTLIT } 1:100  
GRUNNMYND }  
SNIÐ }  
AFSTÖÐUMYND 1:500

*E. Sigurðsson*  
1979