




25/3/1964
 EYGGINGAFULLTRUJNIN
 I HAFNARFIRÐI
 hefur ák. d. fundi bygginga-
 nefndar þ. / 19

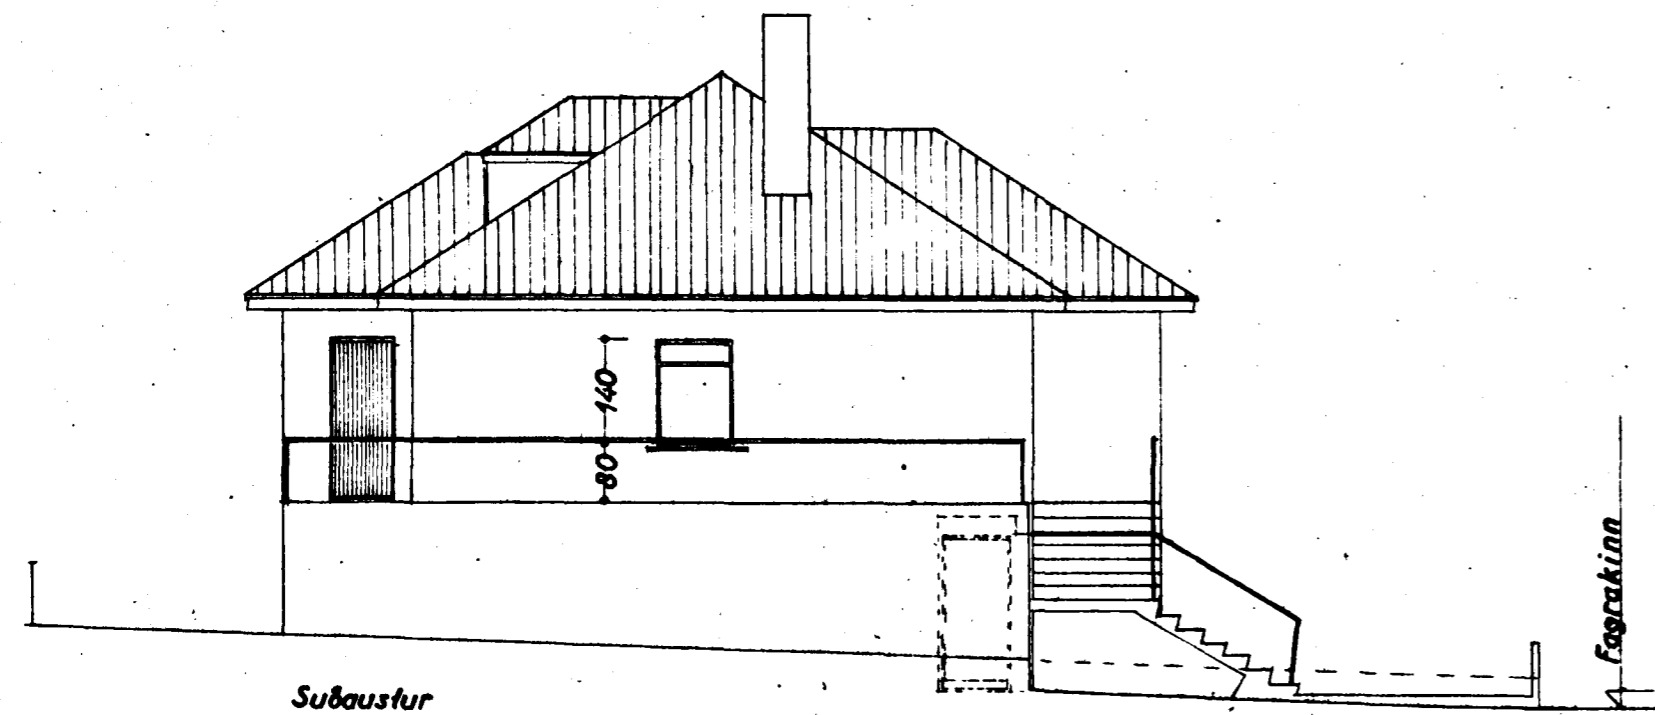


Subaustur

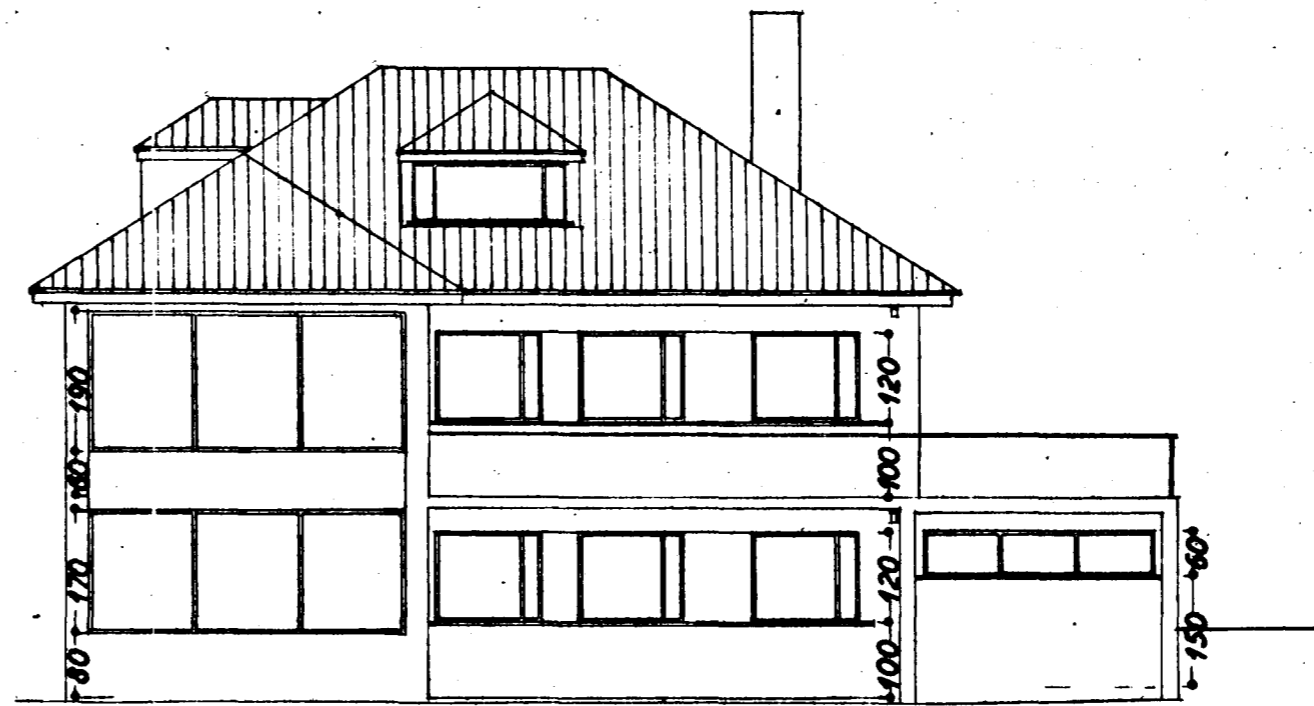


Subvestur

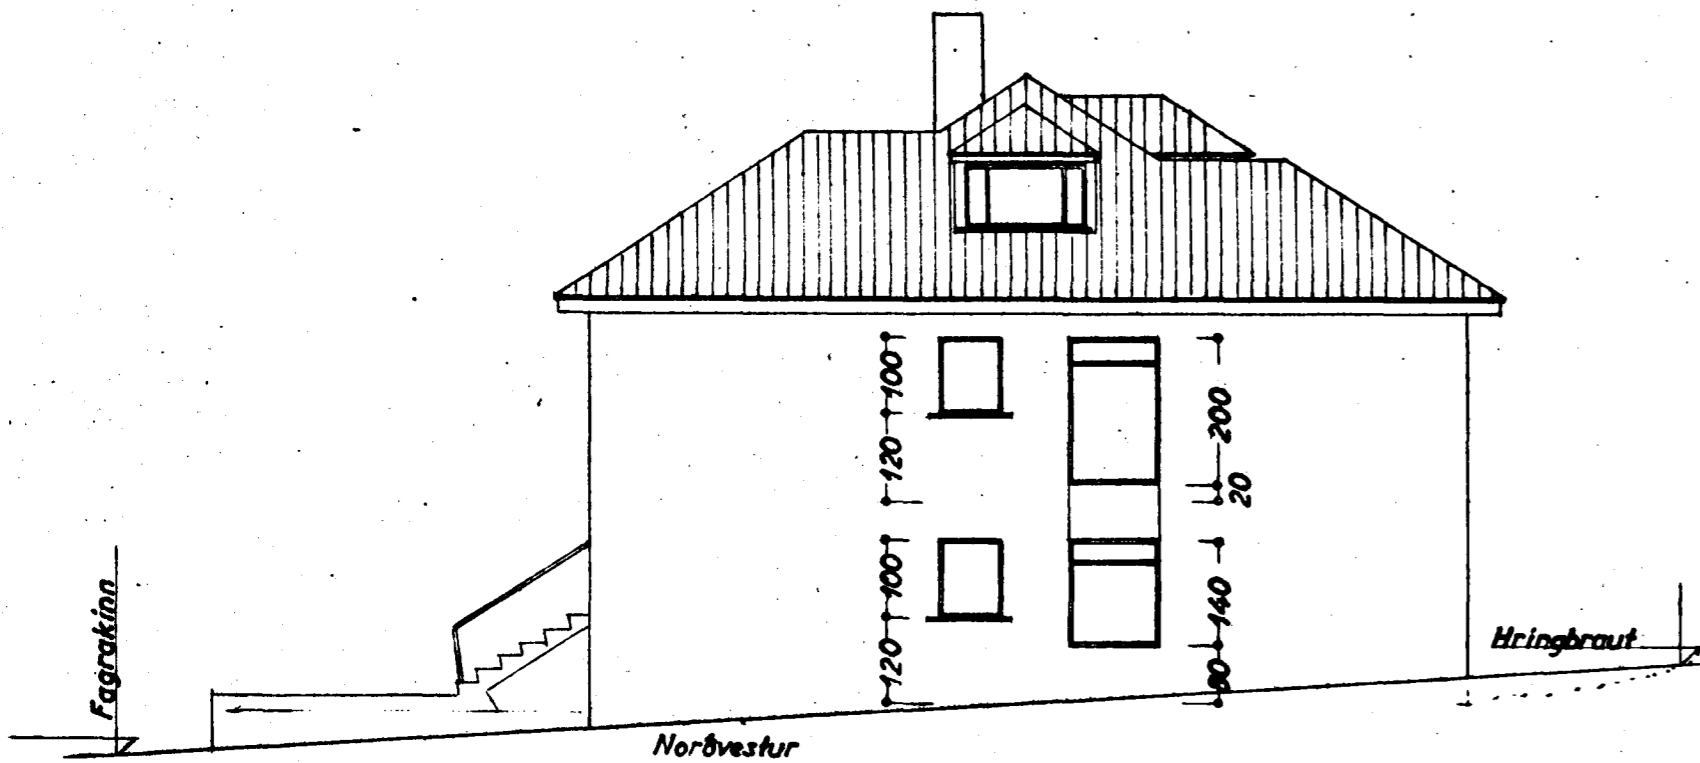

Norðvestur

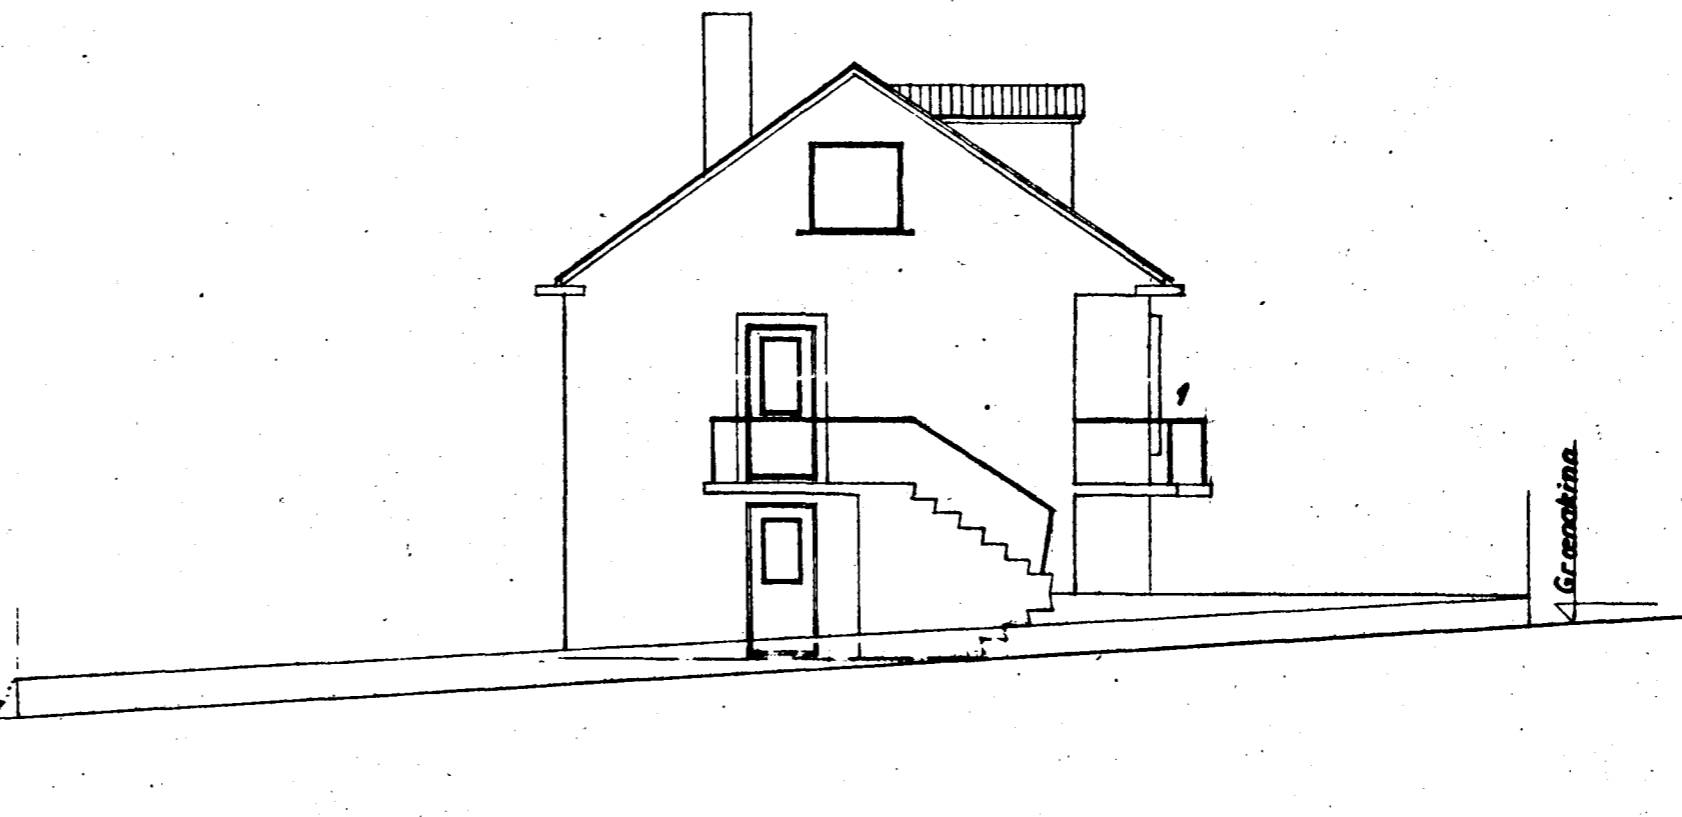

NO 4

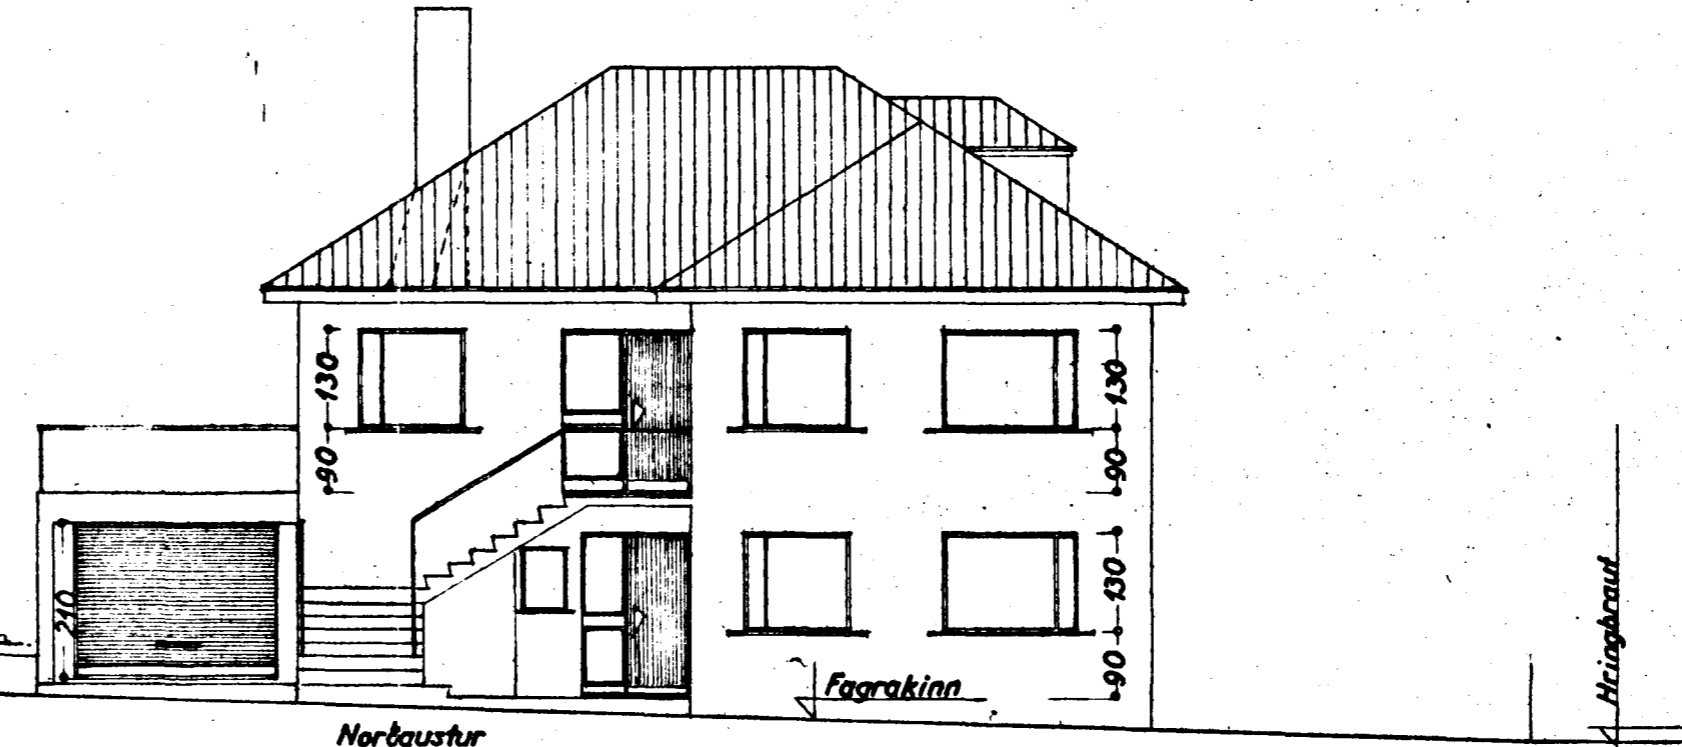

Norðaustur

HÚSAMÍÐAMEISTARI: *Fjóni Þómasson*
 MÜRAMEISTARI: *Haraldur Þómasson*
 PÍPULAGNINGAMEISTARI: *Jón Þómasson*

STYRD:

128.5%	húss	112,3 m ²	731,0 m ²
	bilg.	30,4 m ²	76,0 m ²
			<u>807,0 m²</u>
	úðar	392,8 m ²	

FAGRAKINN NR 2

BLAD 1

ÚTLIT 1:100

Staðmerkt í smærri 1964
F. Þómasson