




FAGRAKINN 30 HAFNARFIRÐI

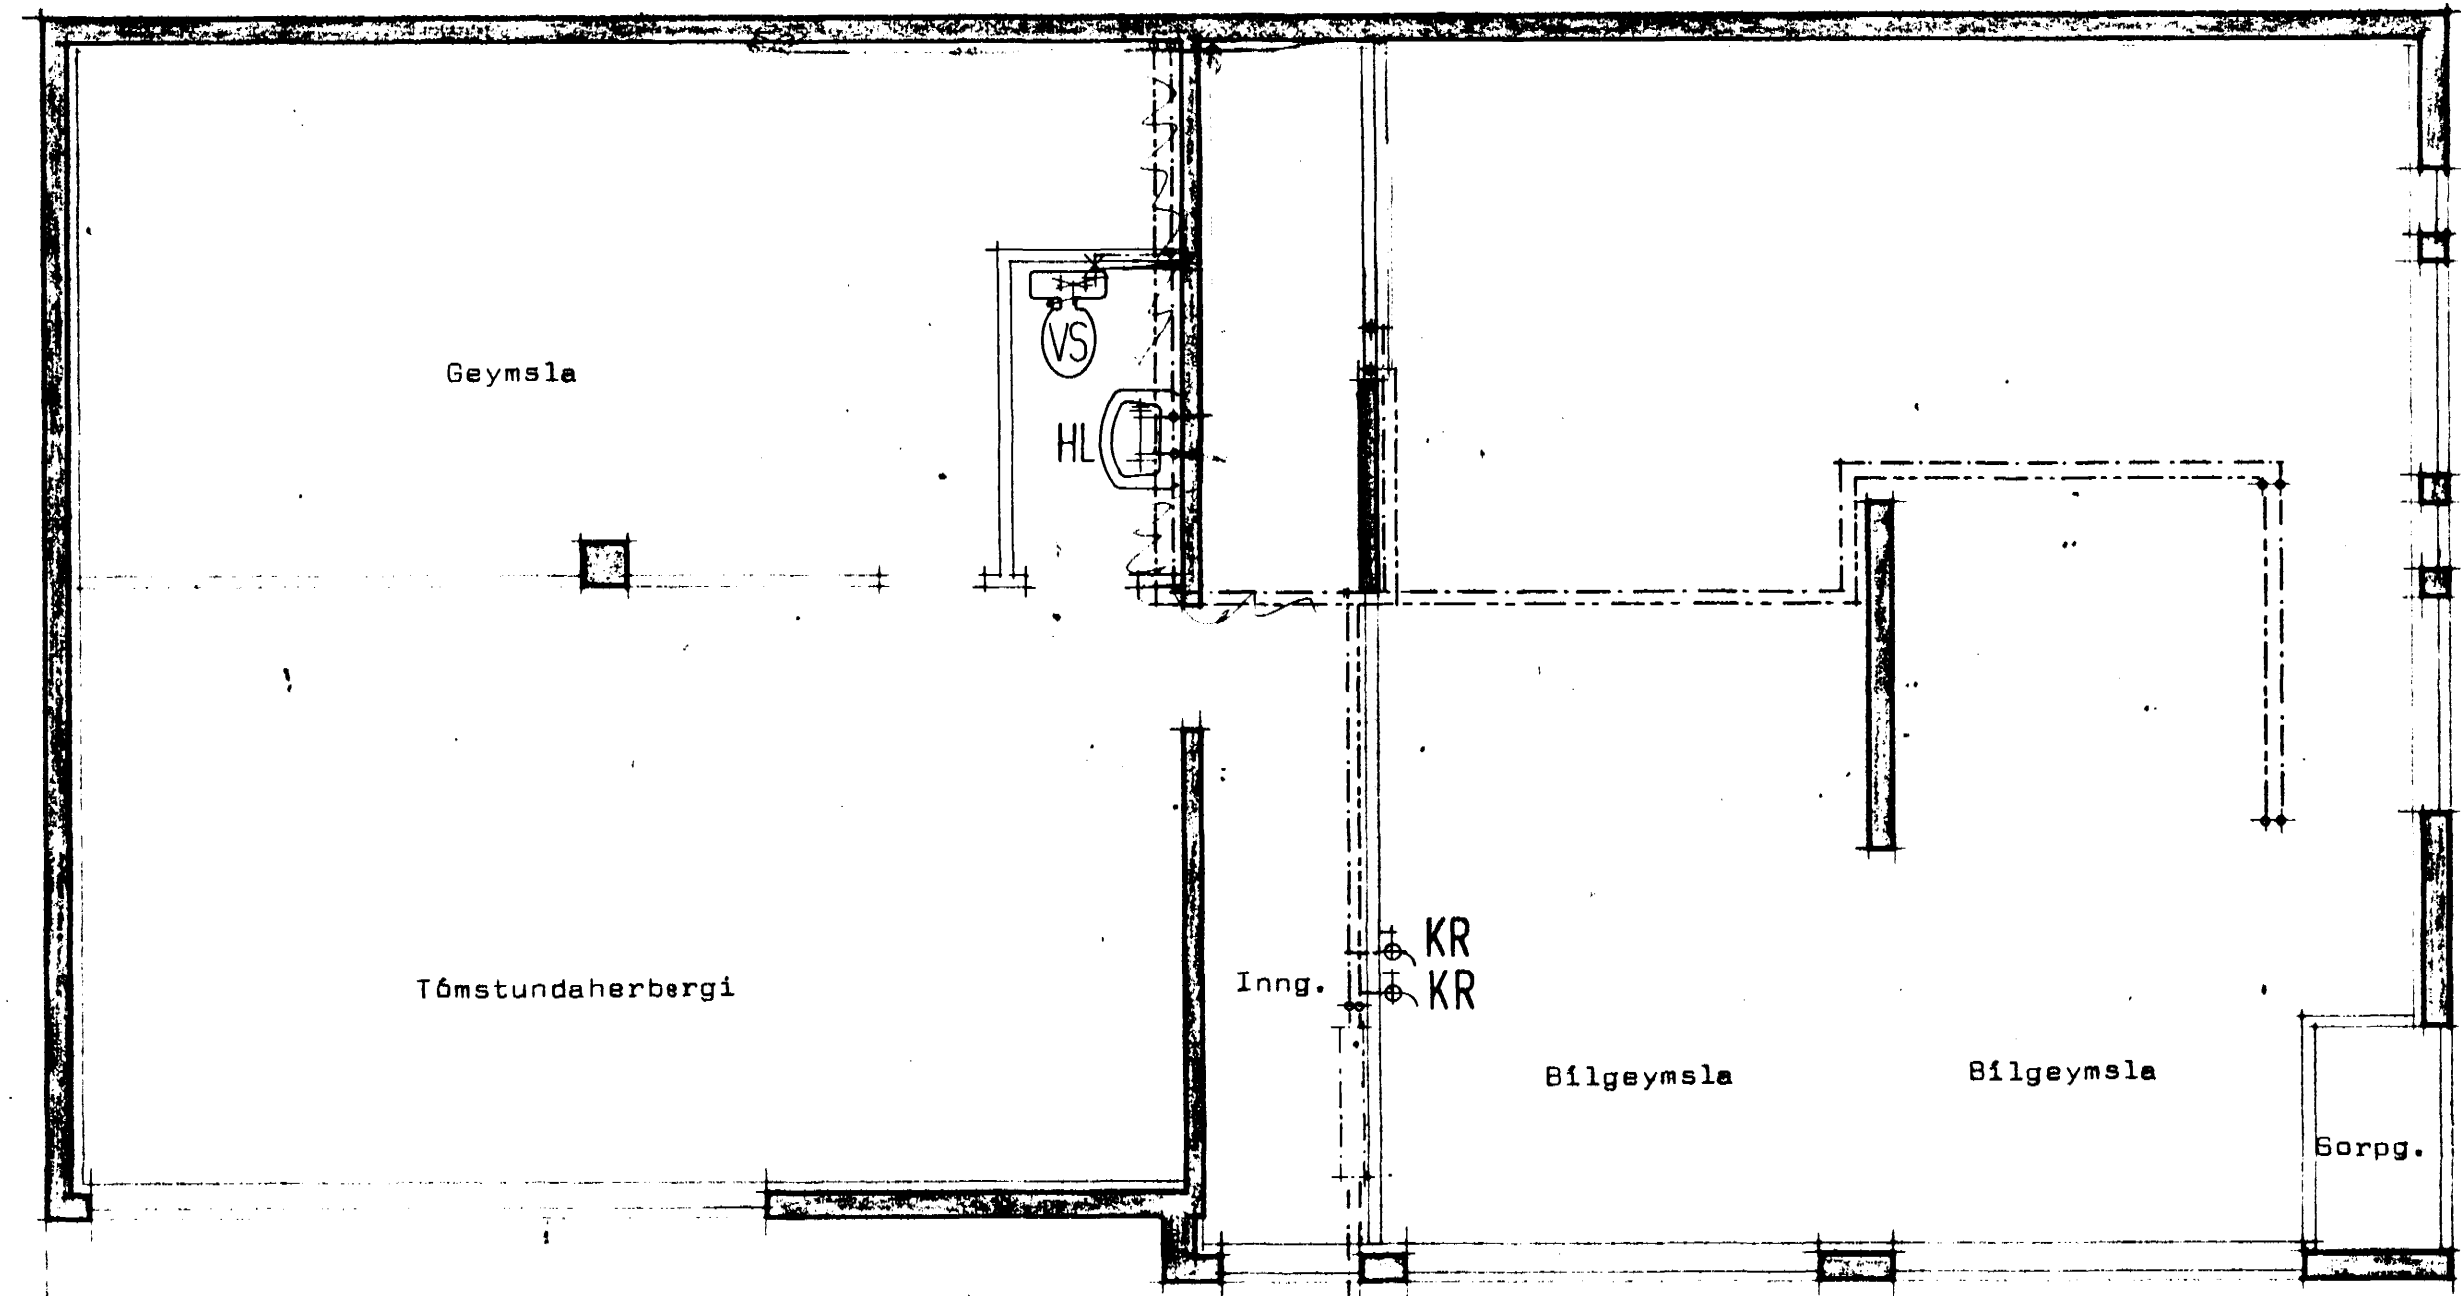


Renniloki m. spindli upp úr jörð.


Grunnmynd kjallara

Skýringar sjá blað nr 3.01.

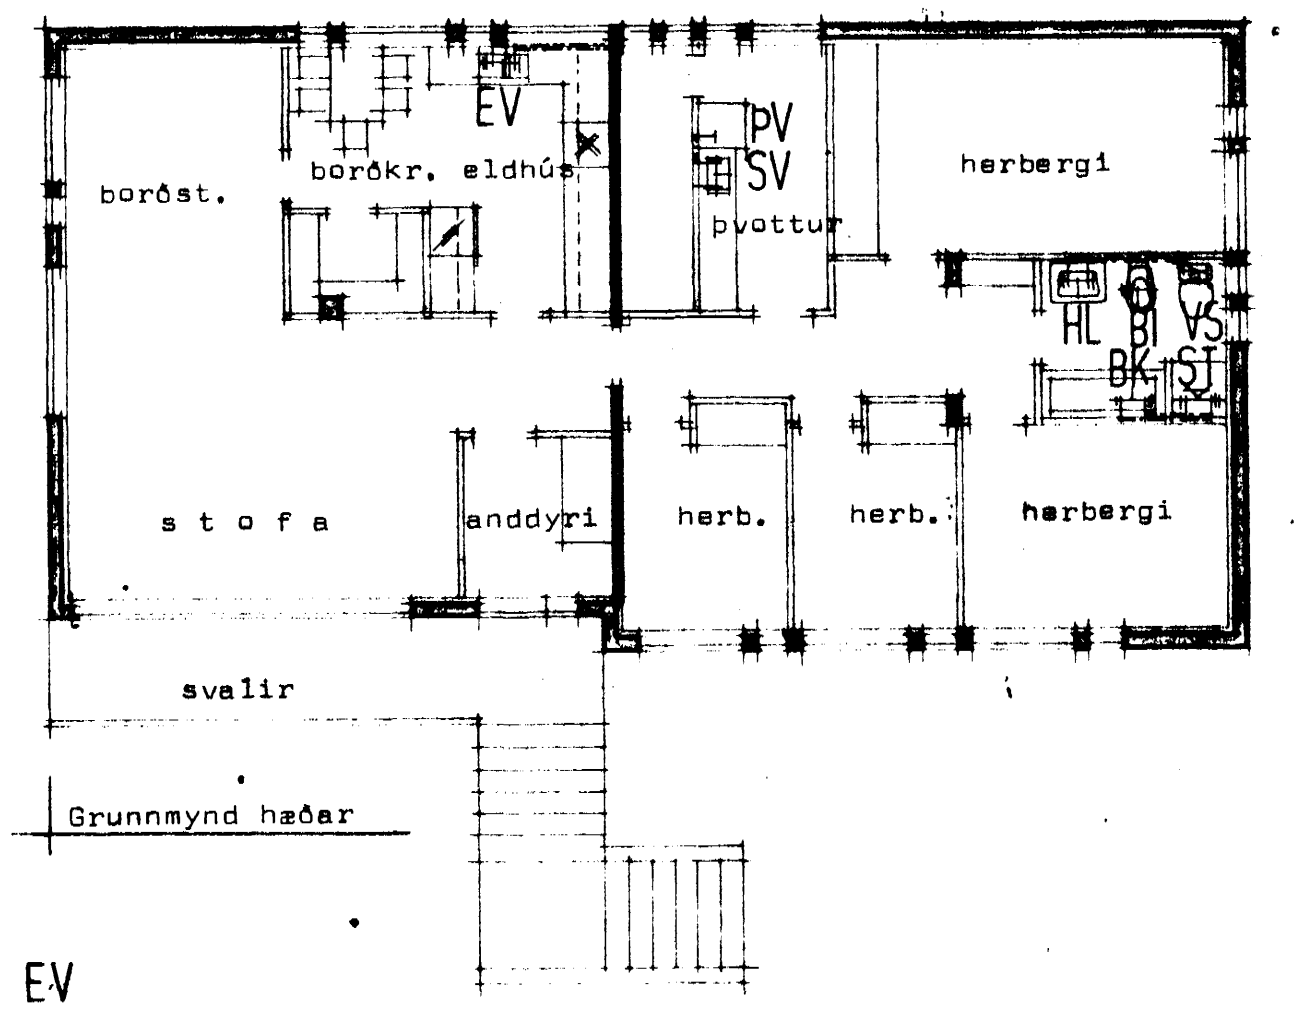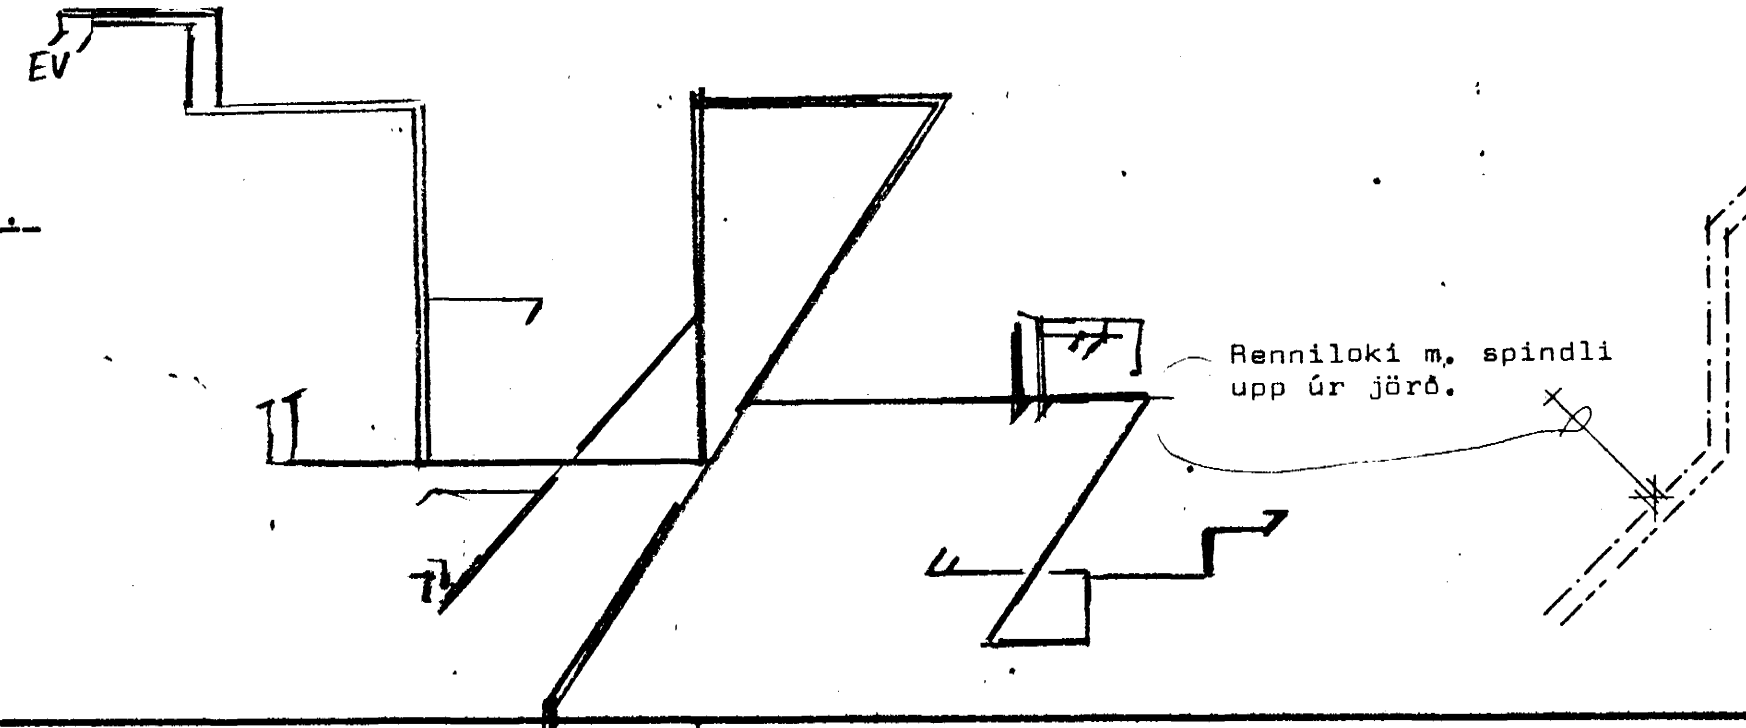

Grunnmynd hæðar

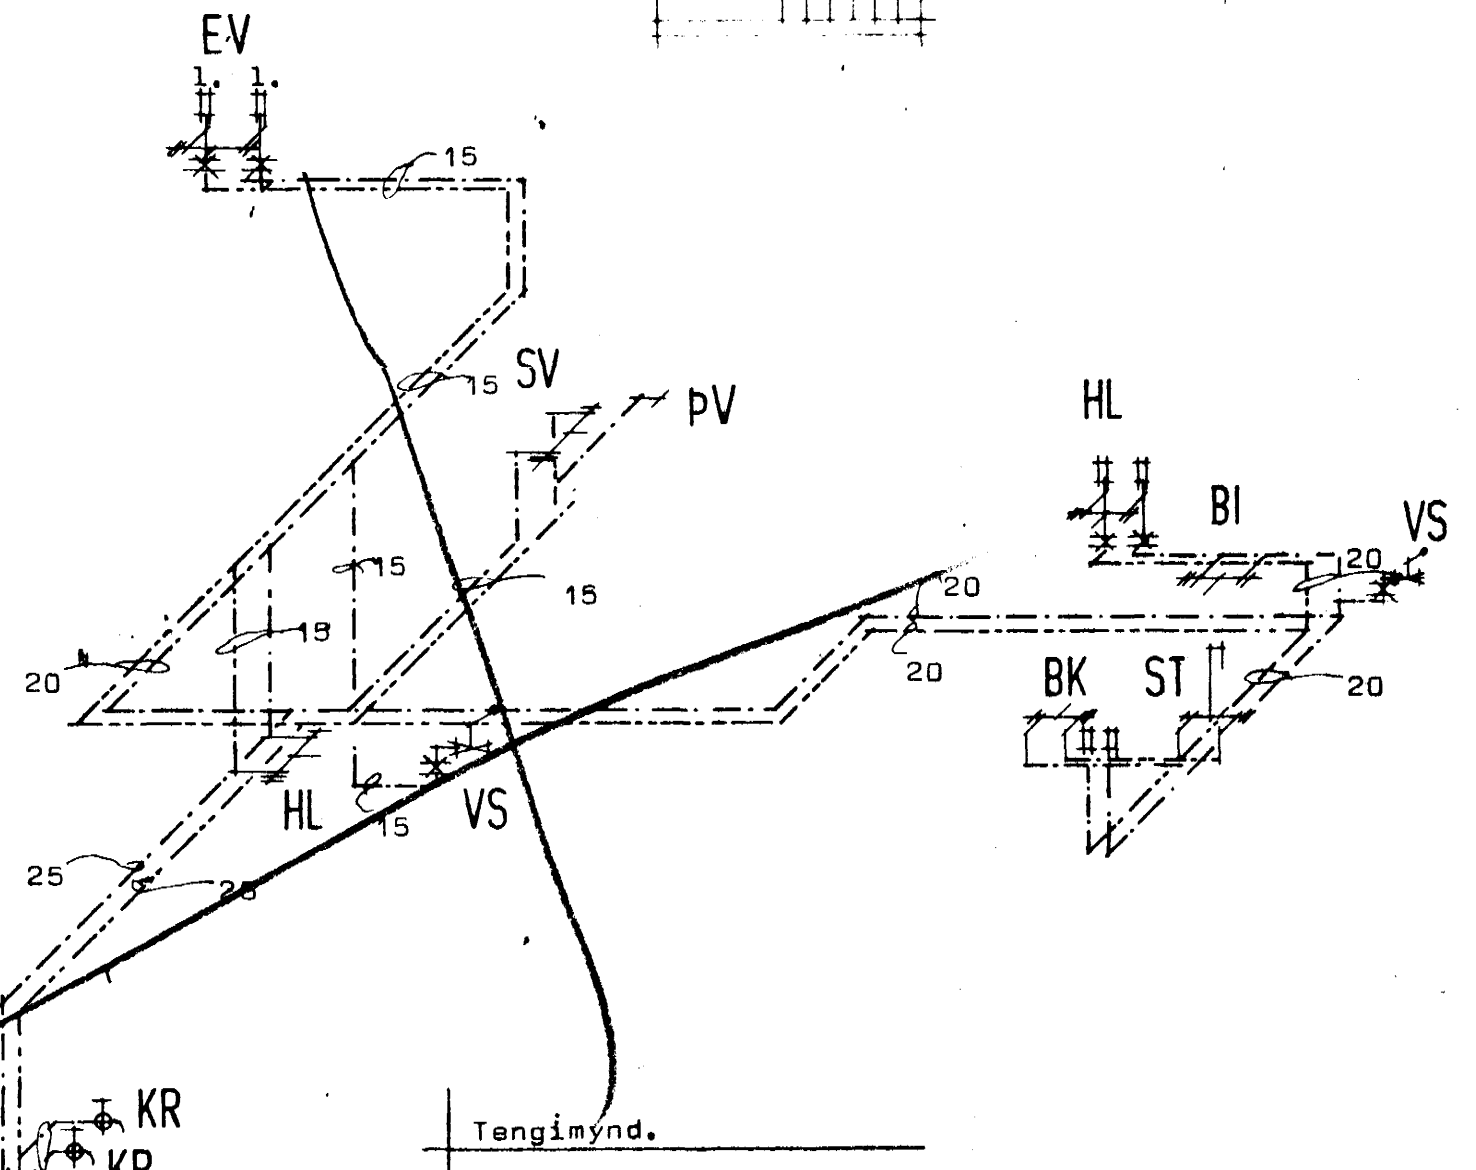

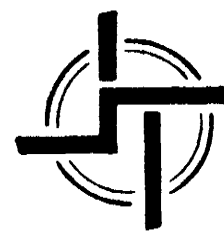

STAÐALHÚS TÍÐ

TEIKNISTOFA SUDURLANDSBRAUT 20 SIMI 83141

VERKEFNI	DAGS.	VERK NR
Neysluvatnslagnir	1977	H1
	MKV.	1:50
	BR.	
	BLAD NR	

Sigurður Guðmundsson *Sigurður P. Kristjánsson*

SIGURÐUR GUÐMUNDSSON SIGURÐUR P. KRISTJÁNSSON FTFÍ