




Sambúið á fundi bygginga-
nefndar 20.8.1986
BYGGINGAVALLFRÖNN
Í HAFNARFIRÐI
Erlendur Hjálmarsson

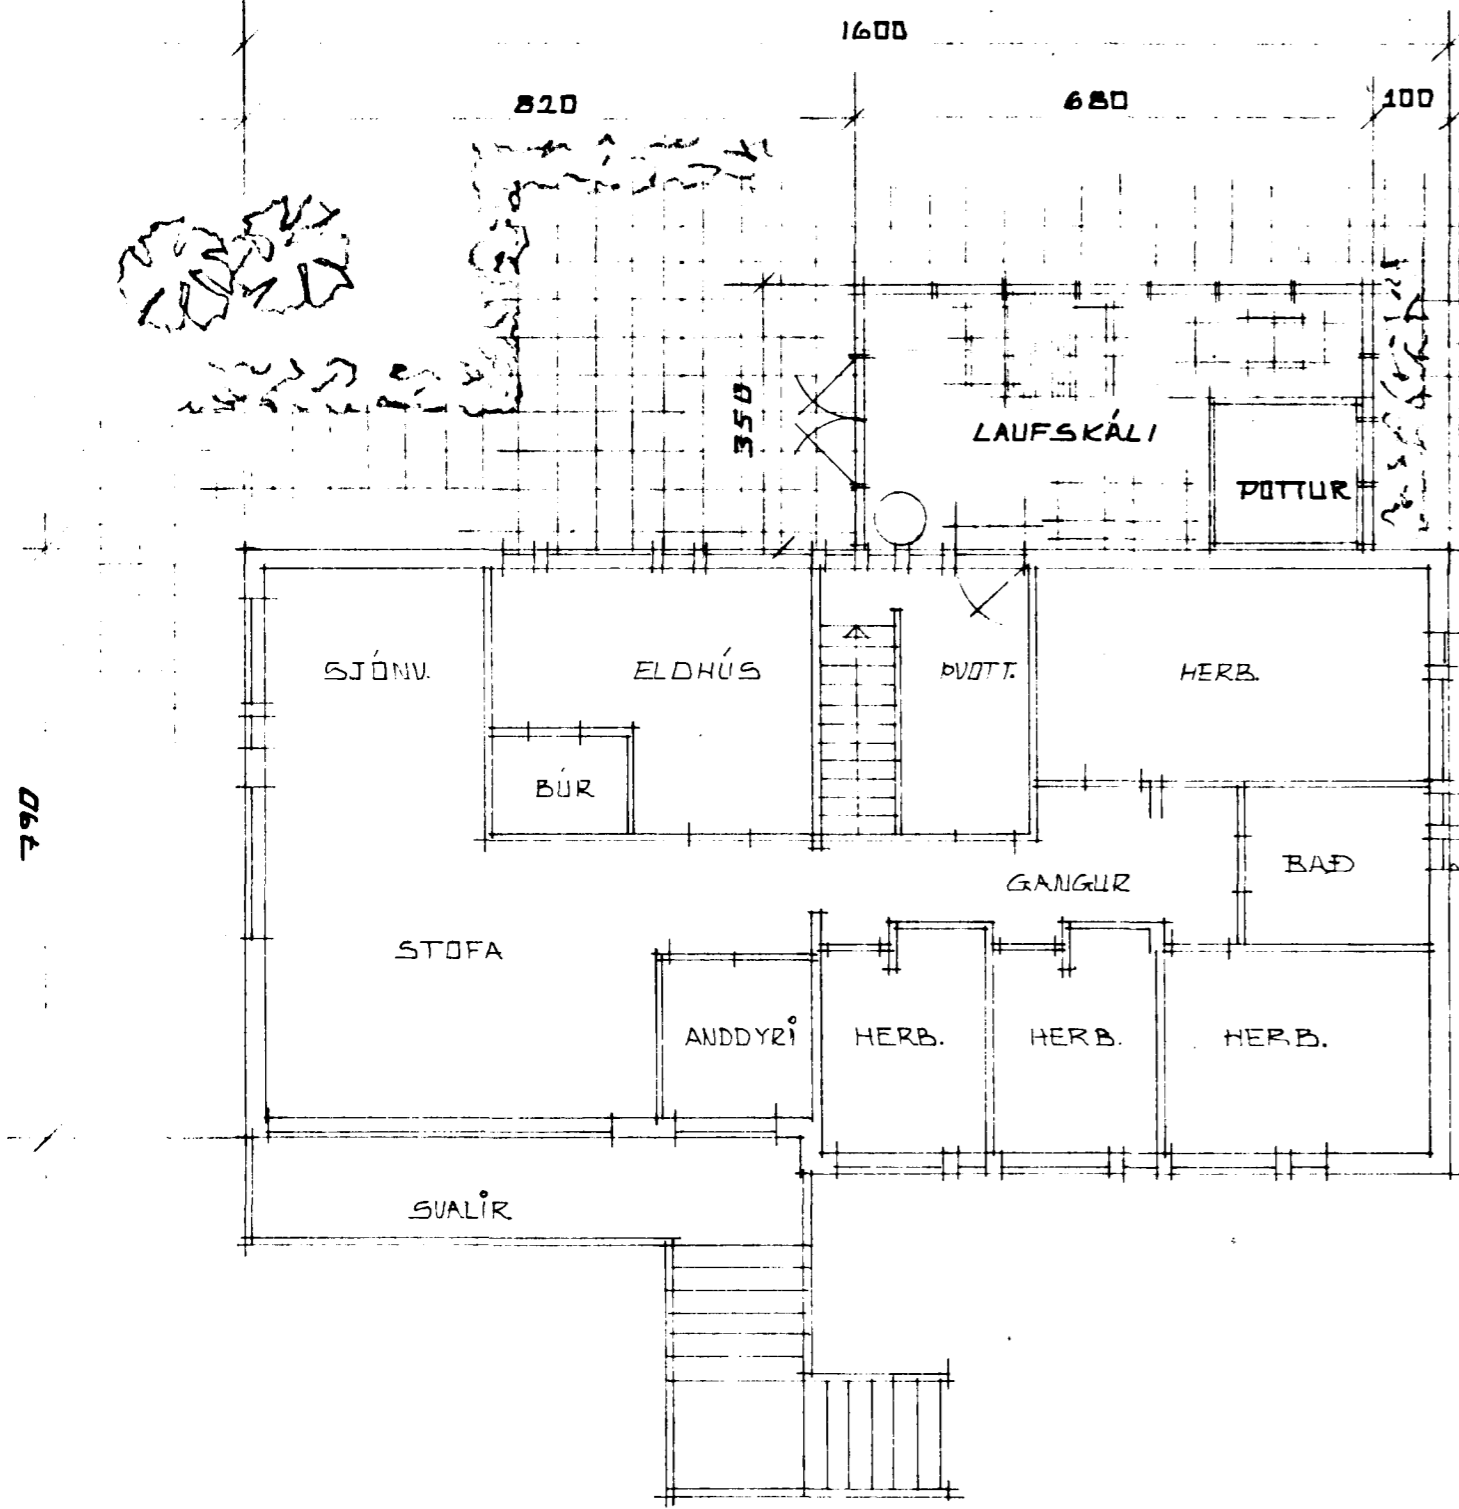


GRUNNMYND 1. HÆÐAR

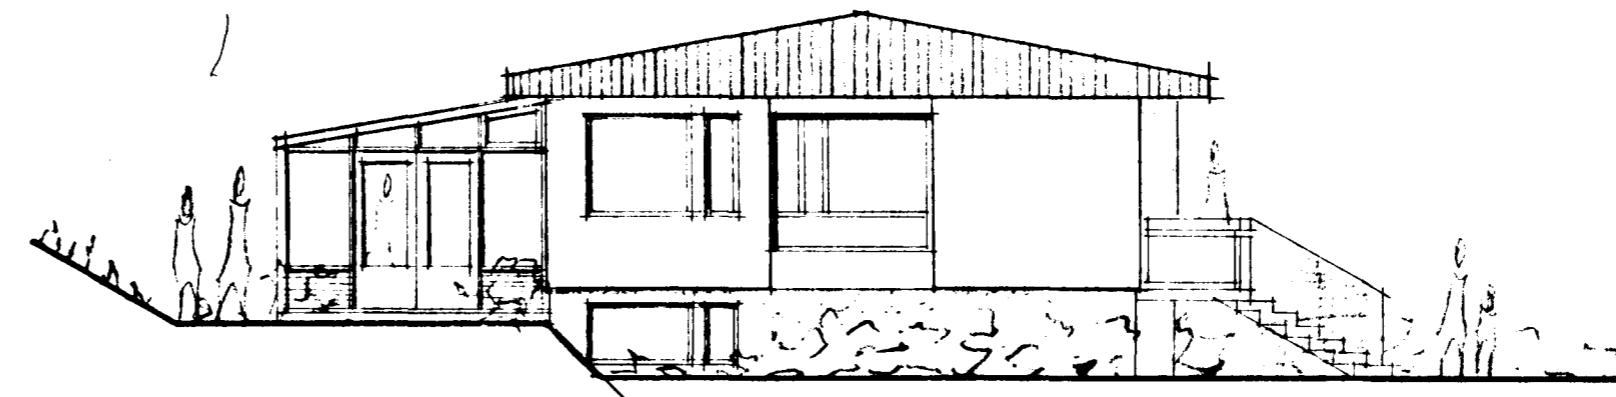


SÚÐ-AUSTUR

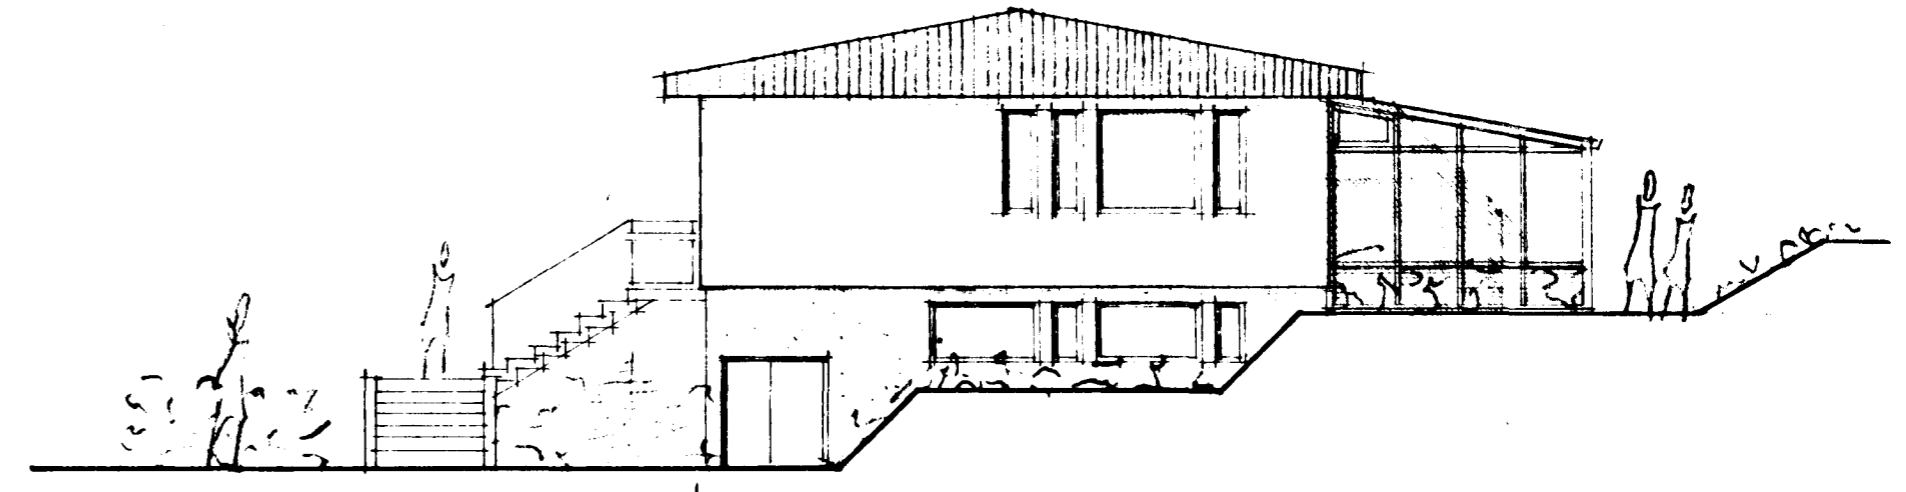


NORÐ-VESTUR

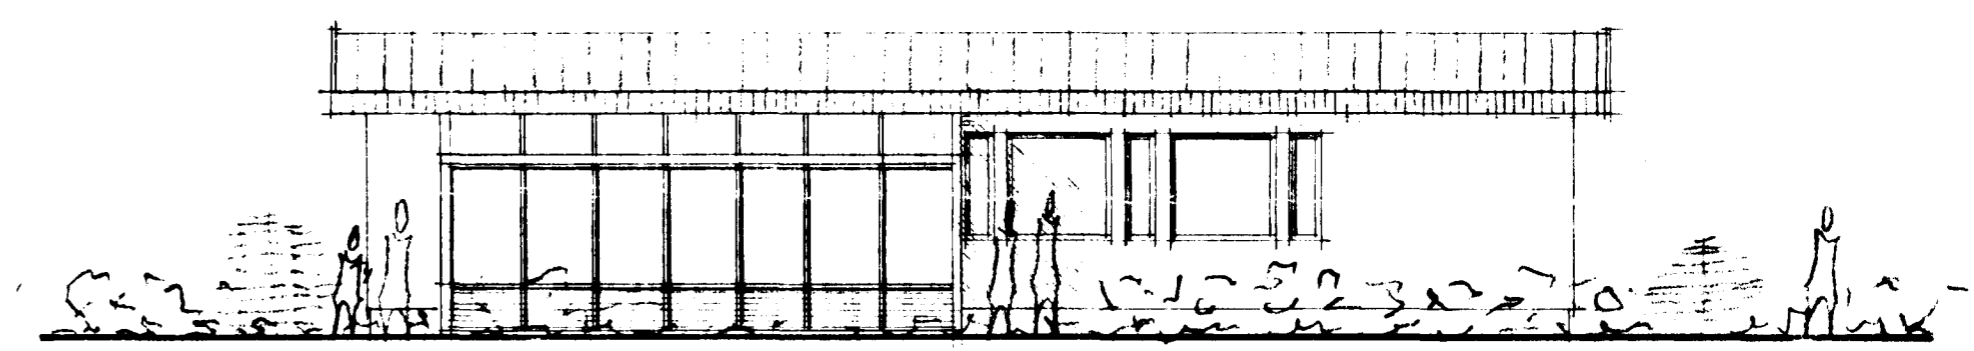

SÚÐ-VESTUR

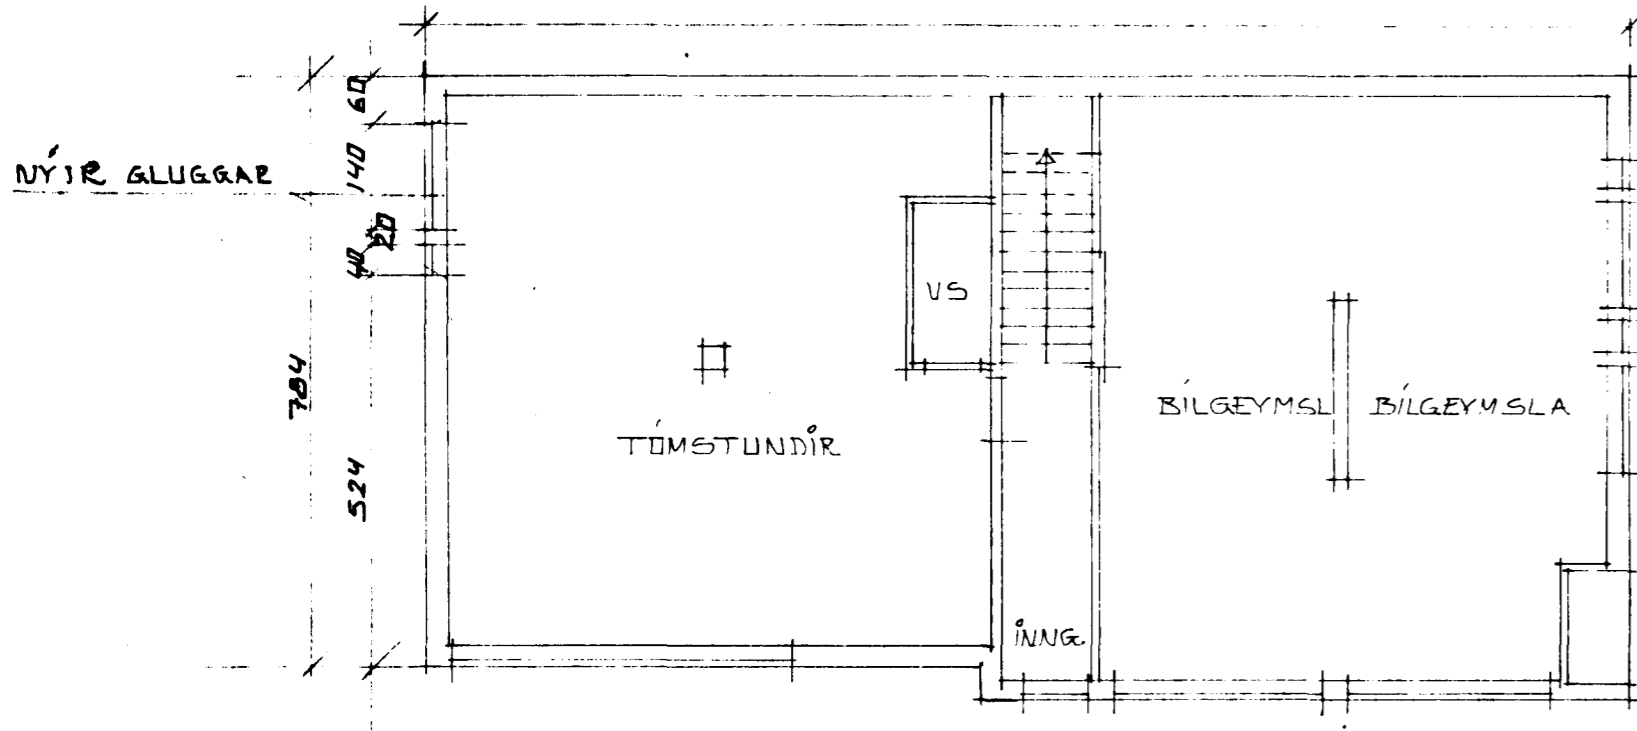

GRUNNMYND KJALLARA

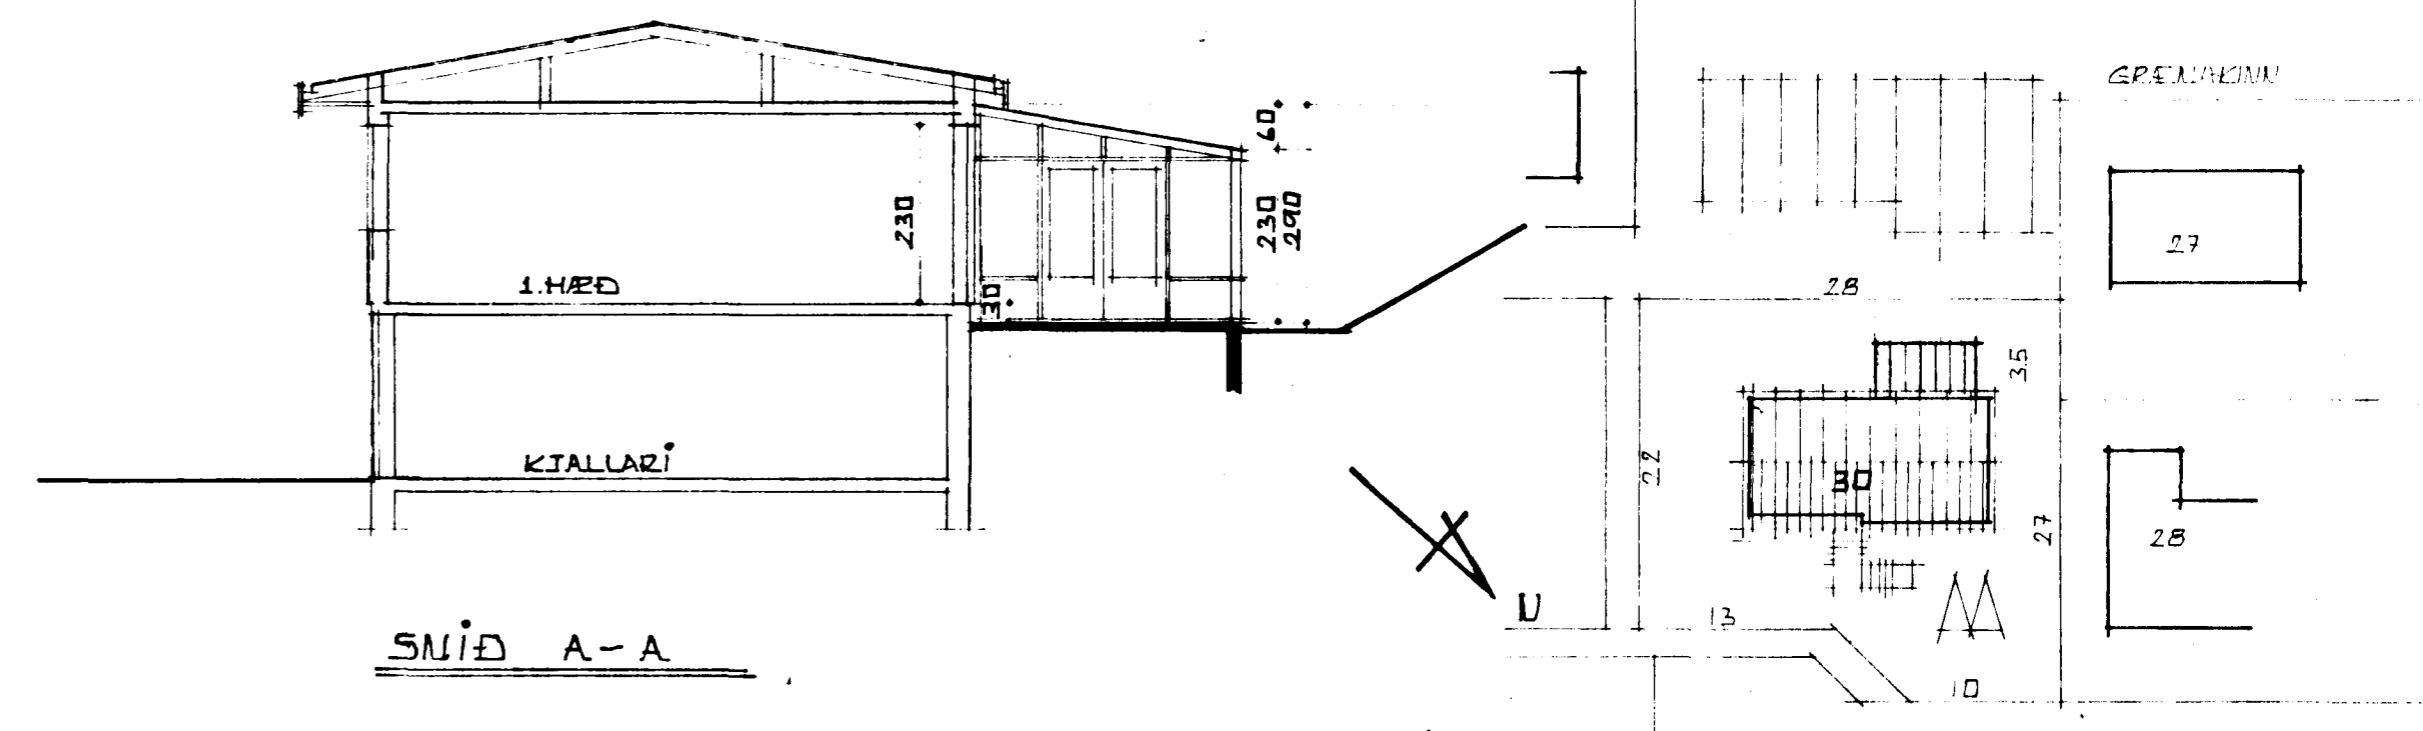

SNÍÐ A-A

AFSTÖÐUMYND M=1:500

VIÐ UNDIRRITADIR ERUM SAMDYKKI LAUFSKÁLA VIÐ FAGRAKINN 30
Erlendur Hjálmarsson

Erlendur Hjálmarsson