




FAGRAKINN 30 HAFNARFIRÐI

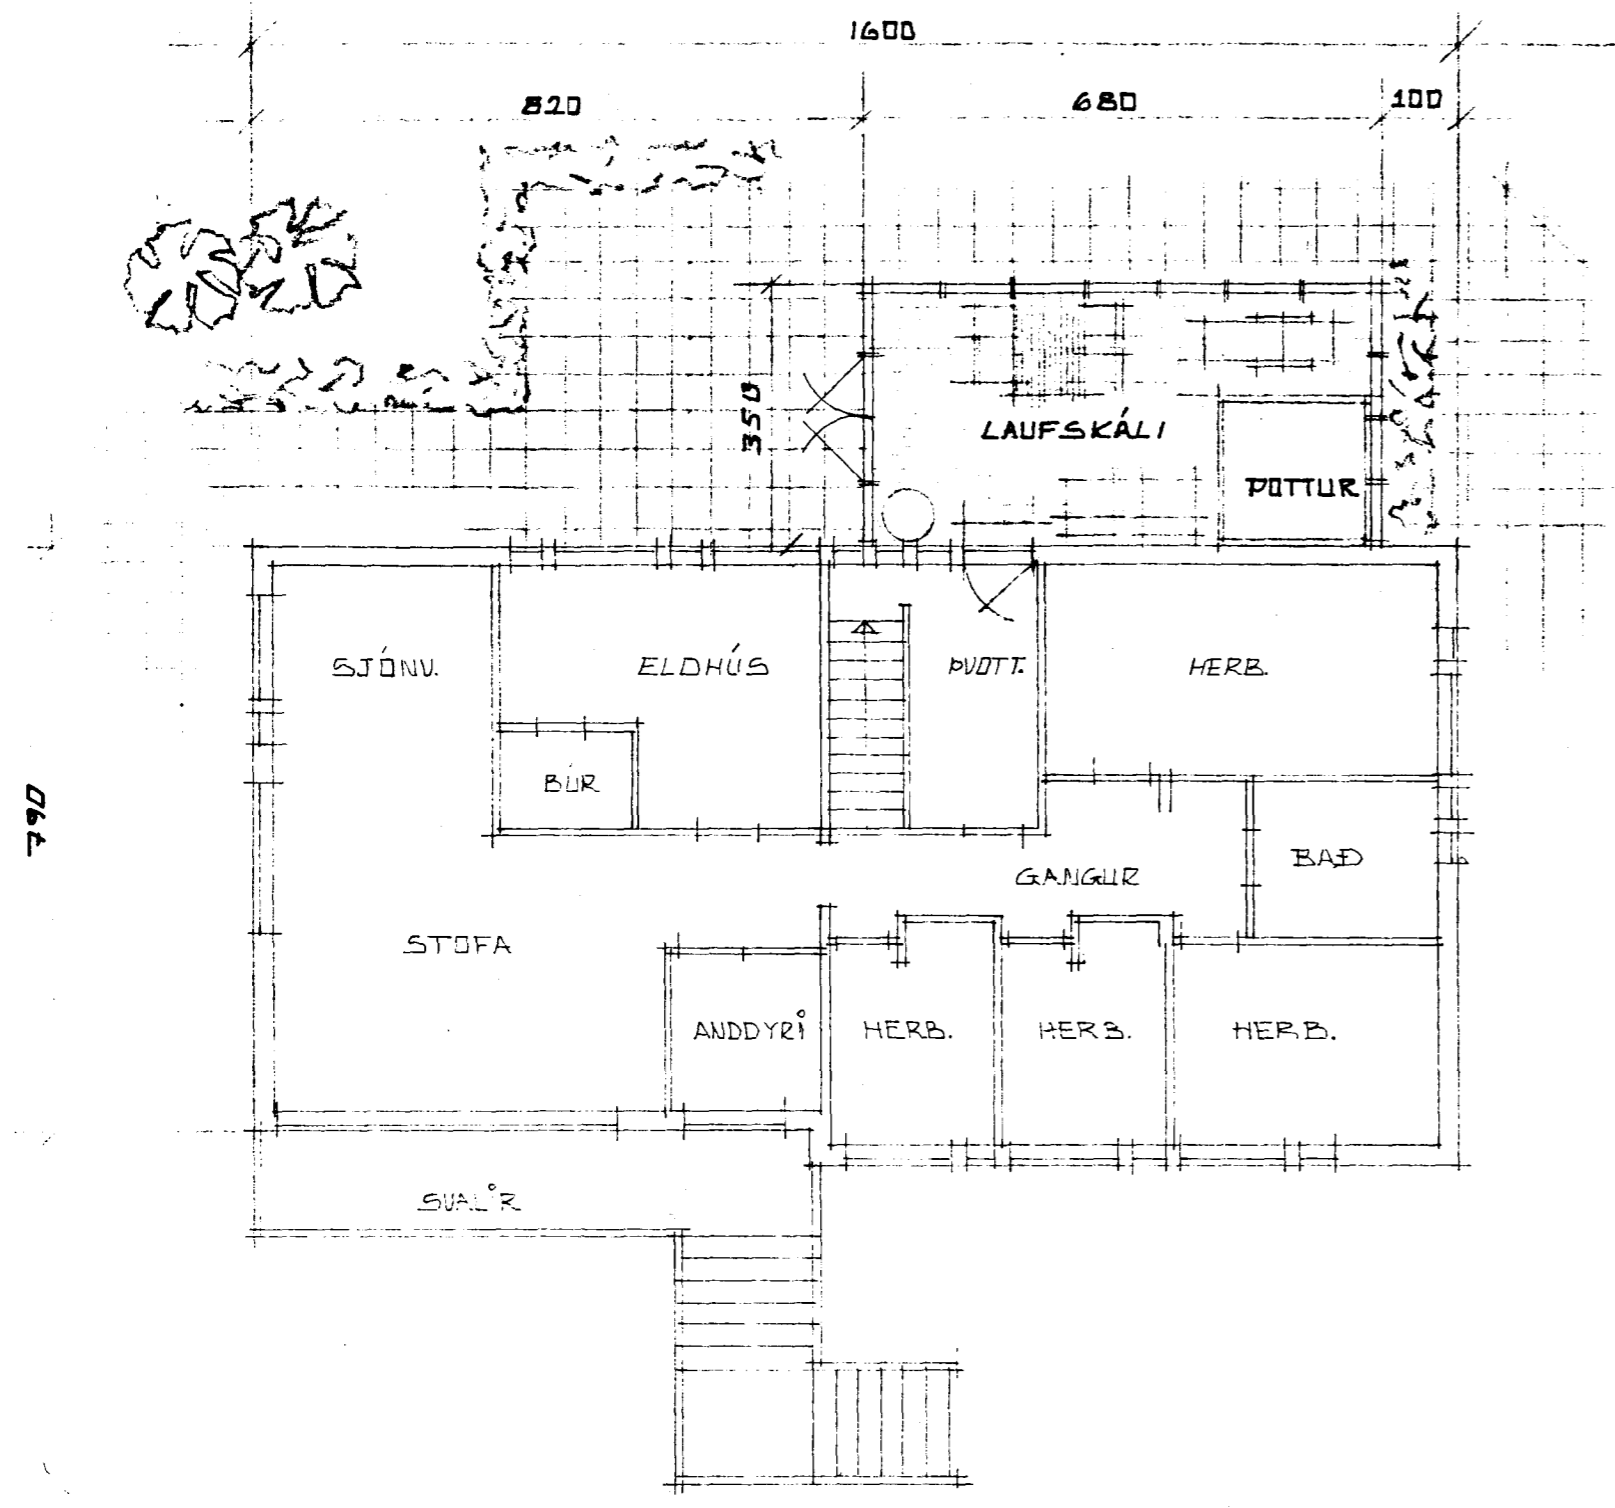


GRUNNMYND 1. HÆÐAR

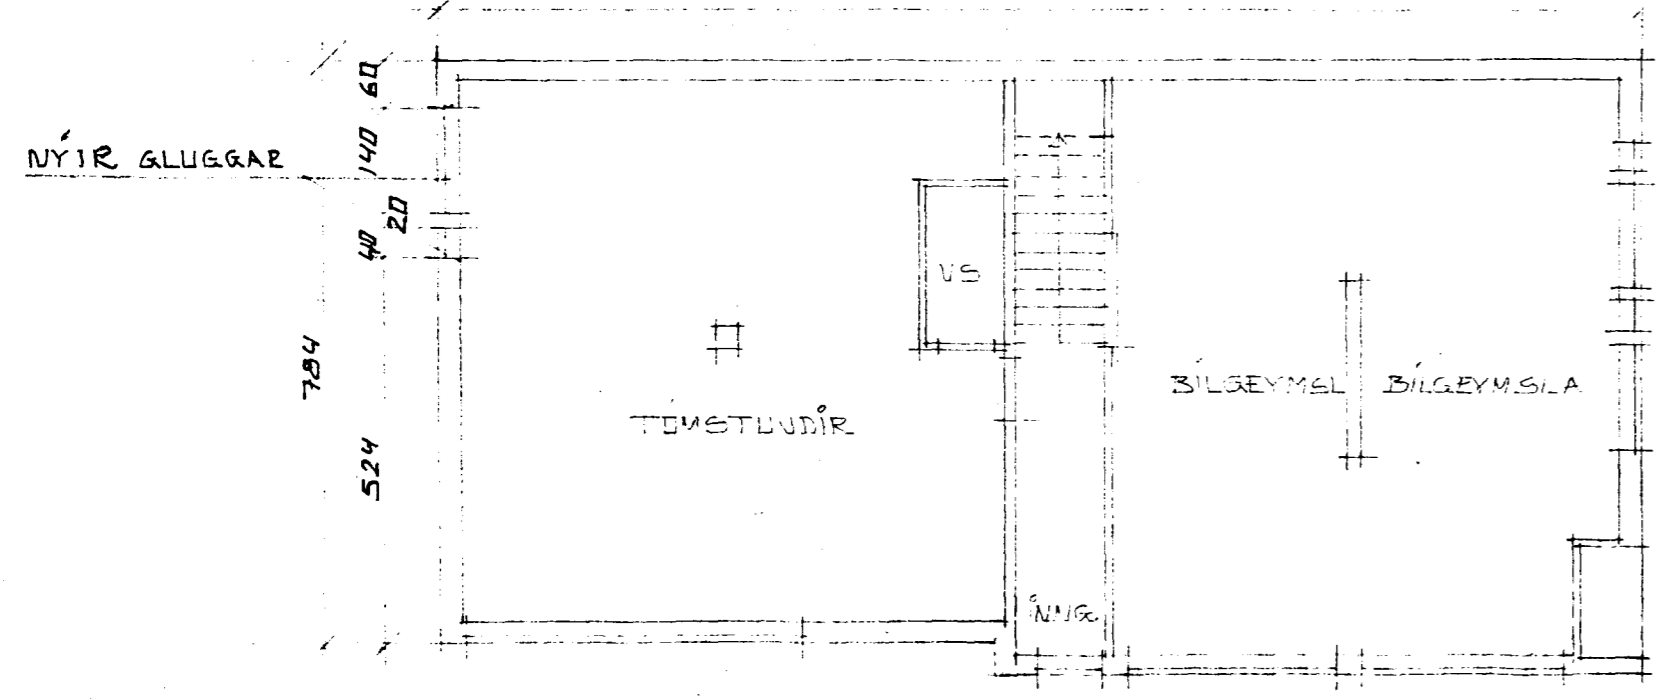


GRUNNMYND KJALLARA

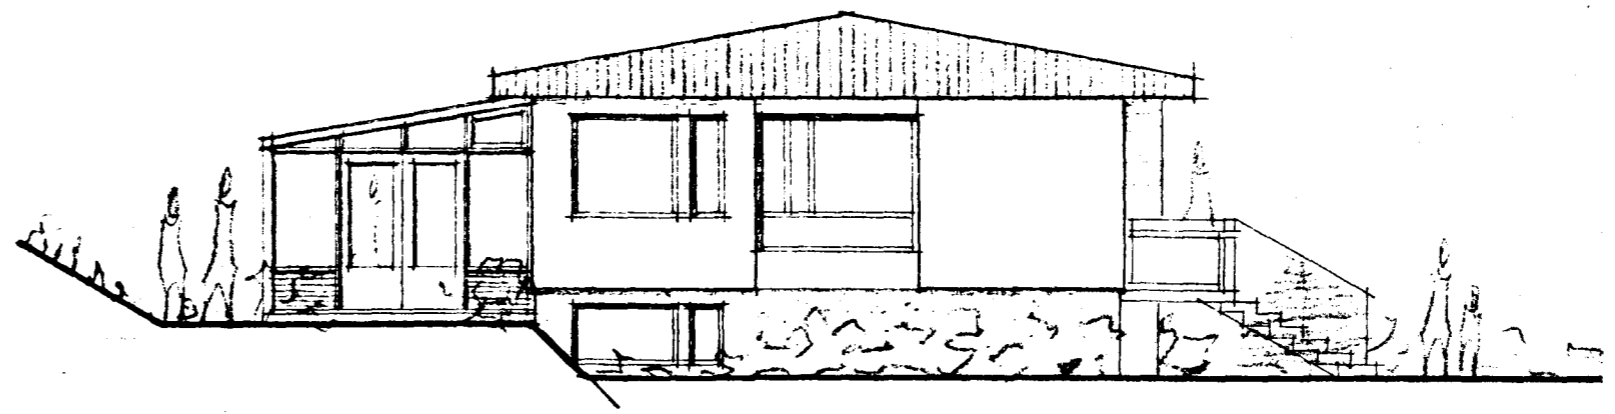


SÚÐ-AUSTUR

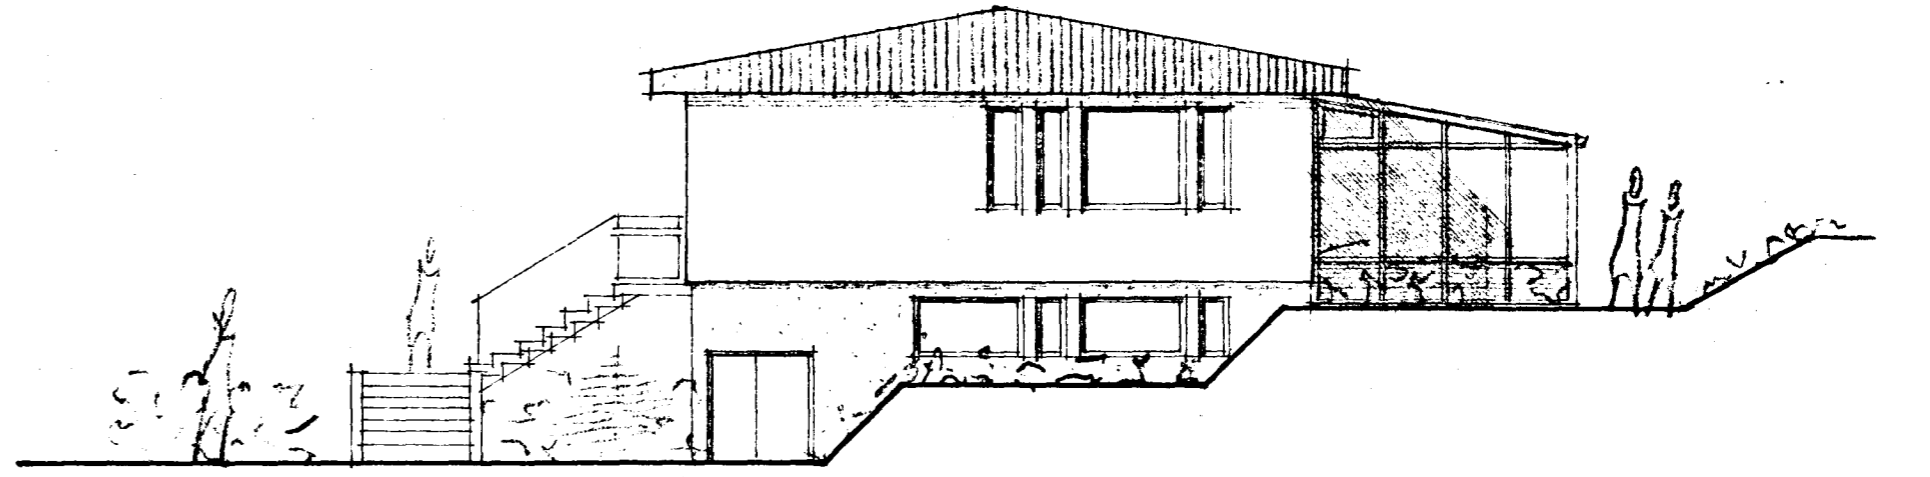

NORÐ-VESTUR

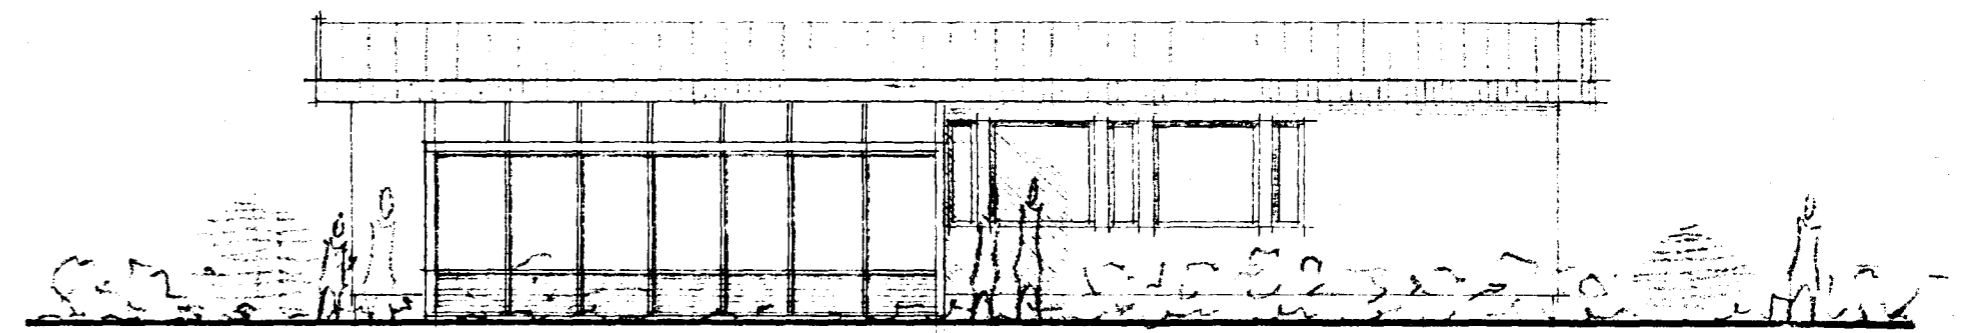

SÚÐ-VESTUR

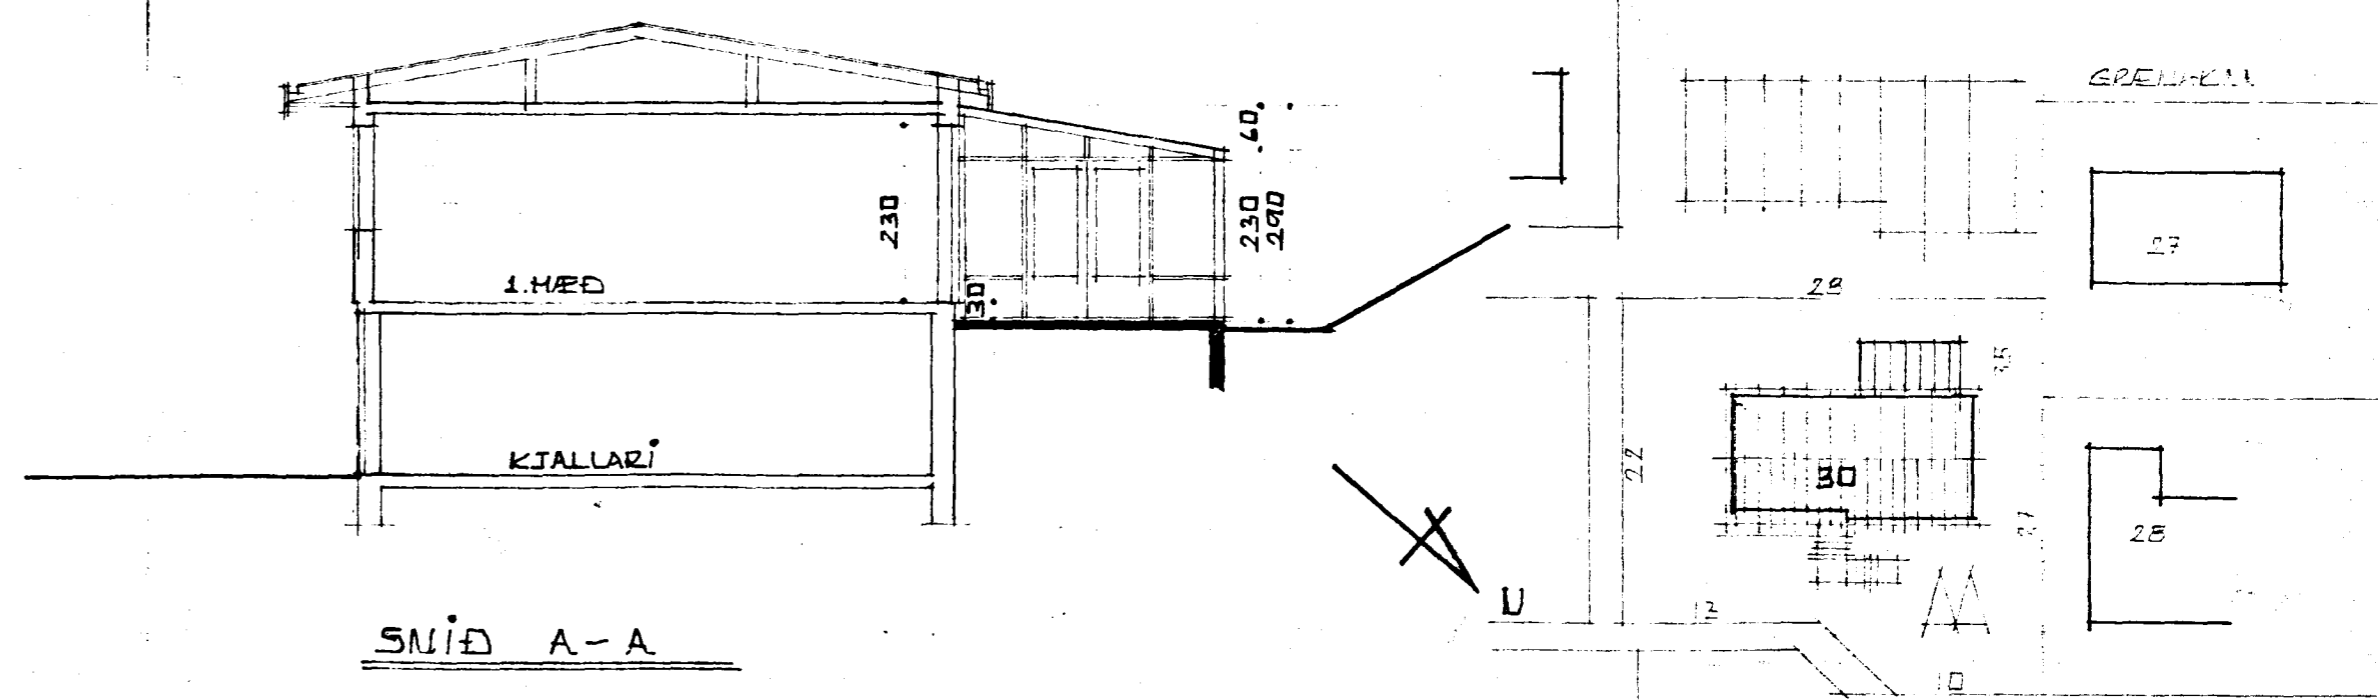

SNÍÐ A-A

Sambætt á fundi bygginga-
nefndar b. 2018 1986.
BYGGINGAUFULLTRÚÐIN
Í HAFNARFIRÐI
Eirindur Hjartmann

VIÐ UNDIRRITABÍR ERU SAMDYKKIRLAUFESKÁLA VIÐ FAGRAKINN 30
Guðm. Helguson 10. apríl 1986 28 18/8 '86
Halld. V. Halldóttir 27. apríl 1986 27 18/8 '86
Pjet. Sigf. 27. apríl 1986 27 18/8 '86
A. G. Steinarsson 27. apríl 1986 27 18/8 '86

AFSTÖÐUMYND M=1:500

Eirindur Hjartmann