

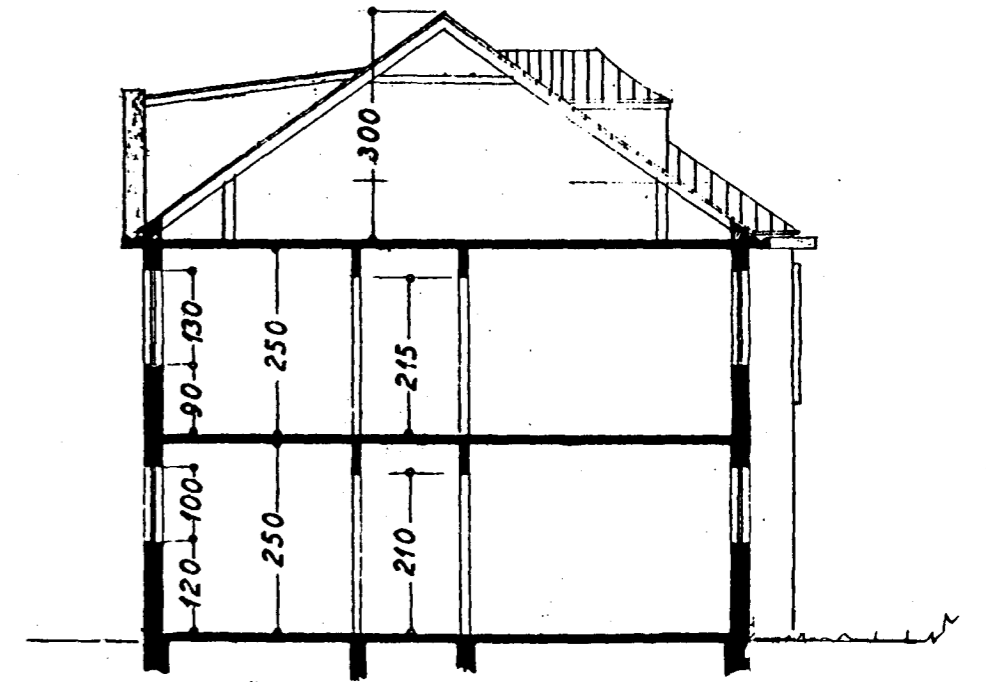


Samþykkt að heimila breytinguna á fund þann  
 30 JULI 1997  
 Áritaðir uppdrættir með samþykki byggingarnefndar verða afhentir að verki loknu.

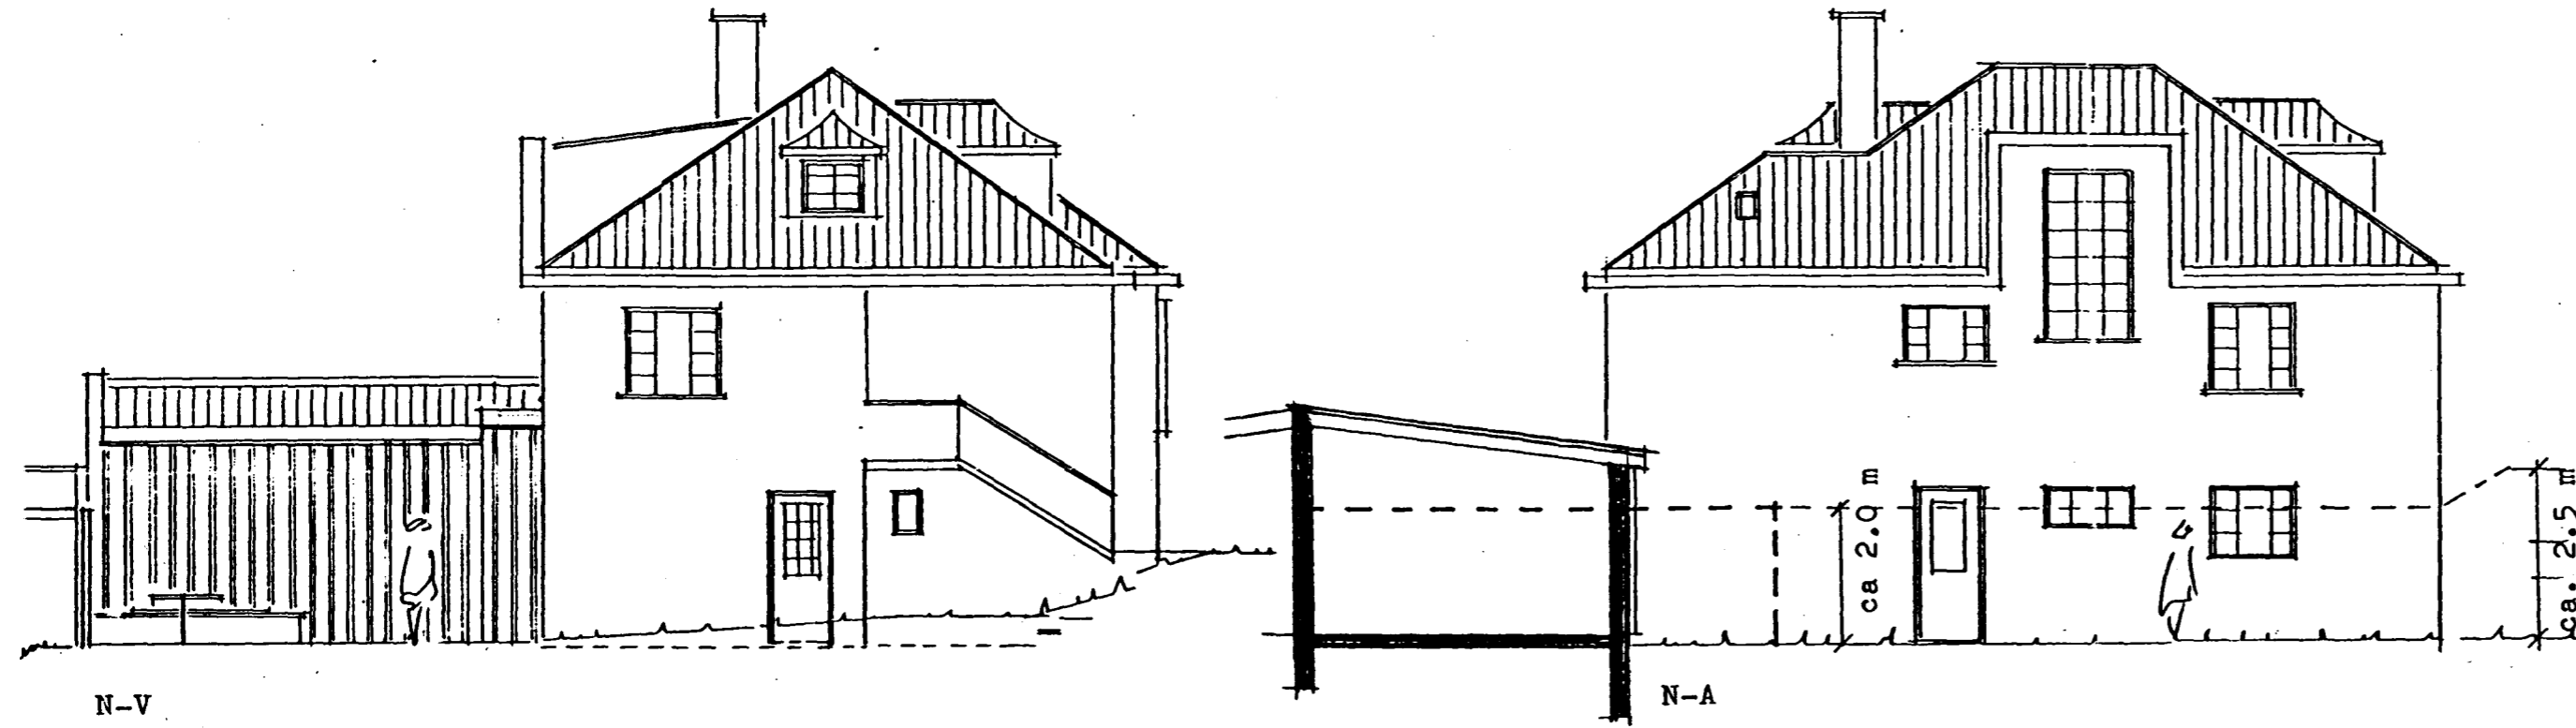


sneiðing í hús

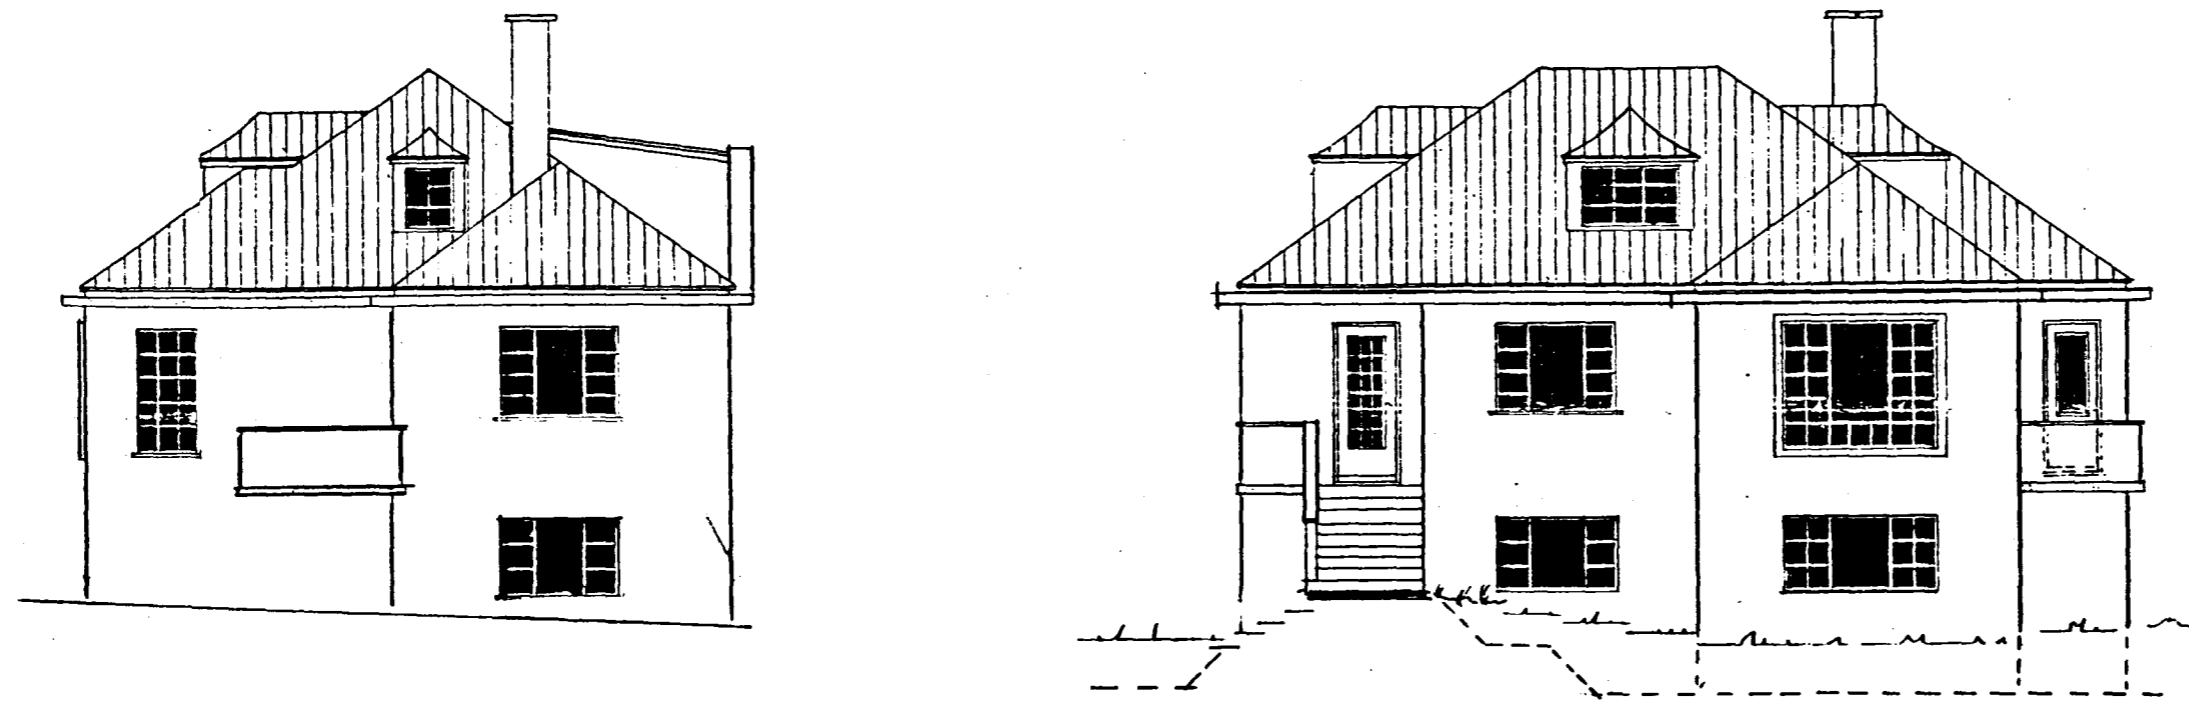


SA

SV

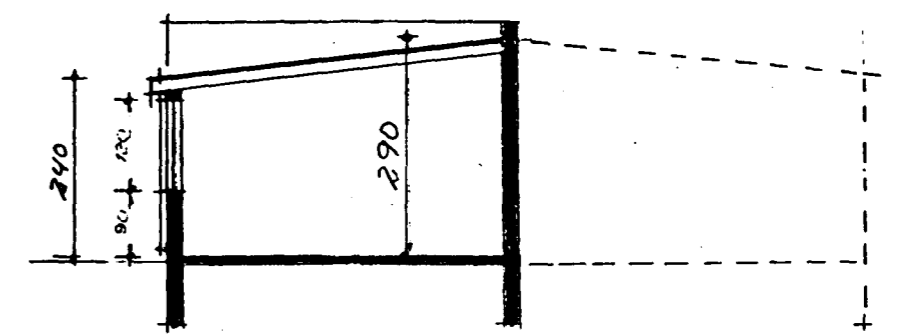

sneiðing í bílgæmslu

LÆKJARKINN

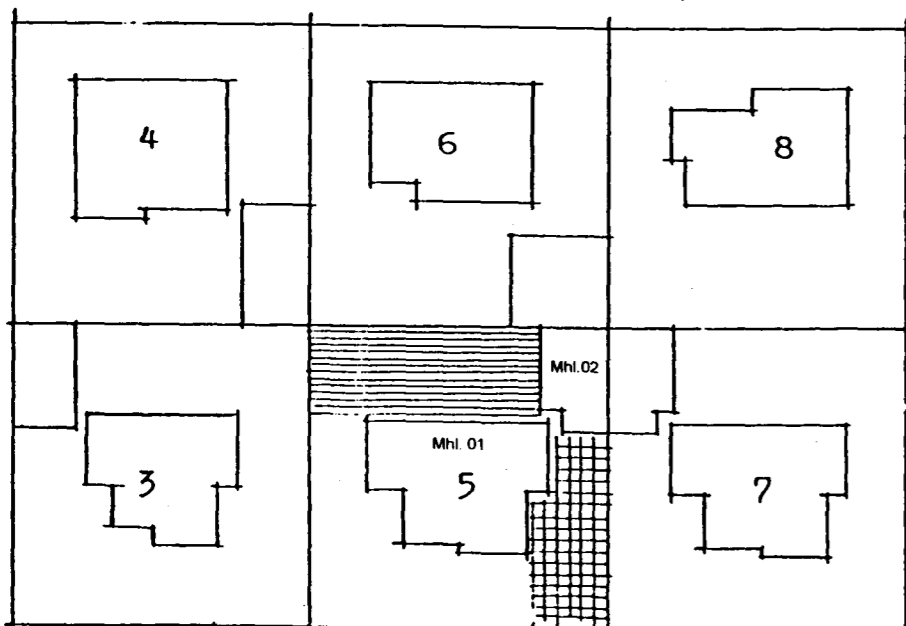

FAGRAKINN

afstöðumynd

Staðingargrafir: Fagrákinn 5		Stærðir: Kristján Þórásson																				
Landnúmer: 120387		Kennitala: 100457-7849																				
Mæðingarnúmer: 01		Dagsetning: 25.07.97																				
Uppsetning og þynging	D0	D1	D2	D3	D4	Stærðir	D5	D6	D7	D8	D9	D10a	D10b	D11	D12	D13	D14	D15	D16	D17		
Lokun	Rúm	Hæð	Höfnun	Höfnun	Eign	Stærðir	Stærðir	Stærðir	Stærðir	Stærðir	Stærðir	Stærðir	Stærðir	Stærðir	Stærðir	Stærðir	Stærðir	Stærðir	Stærðir	Stærðir		
						Stærðir	Stærðir	Stærðir	Stærðir	Stærðir	Stærðir	Stærðir	Stærðir	Stærðir	Stærðir	Stærðir	Stærðir	Stærðir	Stærðir	Stærðir		
						281,4		7,2	7,2	255,2	47,9			585,8	215,0	34,3	483,5	39,3	186,3		475,0	
A	01	1. hæð				88,1		3,6		85,5	1,4	0,2		18,1			80,5					
A	0101	1. hæð	N	0101		89,7		3,6		73,3	1,4	0,90	2,70	180,9	55,3	0,8	117,7	10,6	88,7	2,67	149,3	
A	0102	1. hæð	N	0201		12,2				12,2		2,70	2,70	32,9	9,8				12,2	2,70	26,5	
A	0103	1. hæð	T	0201		6,2				6,2		2,70	2,70	18,7	4,6				6,2	2,70	12,4	
A	02	2. hæð				82,8		3,6	3,6	82,8				223,6	89,7		109,6	24,1			181,8	
A	0201	2. hæð	N	0201		87,8		3,6	3,6	87,8				223,6	89,7		109,6	24,1			186,2	
A	0202	2. hæð	N	0201		3,8			1,6	3,8		1,00	1,00	10,8	78,0	23,4	8,1	4,6	20,4		80,0	
A	0203	2. hæð	U	X	3,1					3,1		1,00	1,00	10,8	78,0	23,4	8,1	4,6	20,4		80,0	
A	03	3. hæð				80,3				80,3				108,8	78,0	23,4	8,1	4,6	20,4		80,0	
A	0301	3. hæð	N	0201		80,3				80,3		0,20	3,00	108,8	78,0	23,4	8,1	4,6	20,4	1,20	80,0	
																						138,0

Staðingargrafir: Fagrákinn 5		Stærðir: Kristján Þórásson																				
Landnúmer: 120387		Kennitala: 100457-7849																				
Mæðingarnúmer: 02		Dagsetning: 25.07.97																				
Uppsetning og þynging	D0	D1	D2	D3	D4	Stærðir	D5	D6	D7	D8	D9	D10a	D10b	D11	D12	D13	D14	D15	D16	D17		
Lokun	Rúm	Hæð	Höfnun	Höfnun	Eign	Stærðir	Stærðir	Stærðir	Stærðir	Stærðir	Stærðir	Stærðir	Stærðir	Stærðir	Stærðir	Stærðir	Stærðir	Stærðir	Stærðir	Stærðir		
						29,7 <td></td> <td></td> <td></td> <td>29,7</td> <td></td> <td>0,2</td> <td></td> <td>8,8</td> <td>25,1</td> <td></td> <td>108,6</td> <td>8,0</td> <td>29,7</td> <td></td> <td>75,8</td>				29,7		0,2		8,8	25,1		108,6	8,0	29,7		75,8	
A	01	1. hæð				29,7				29,7				8,8	25,1		108,6	8,0	29,7		73,8	
A	0101	1. hæð	N	0101		29,7				29,7		2,40	2,80	88,8	25,1		108,6	8,0	29,7		73,8	
																						30,0

Innra skipulagi 1. hæðar og rishæðar breytt 25. júlí 1997.

STADUR	Fagrákinn 5	DAGS.	6.10.1996
EFNI	Útlit, skurðir og afstöðumynd	KVARÐI	1/100/500
		NR.	12
HÖNNUN	Kristján Þórásson B.F.I.		