



BÍLSKÚR VIÐ HÚSIÐ FÖGRUKINN 8.


HELIKVARÐI 1:25.

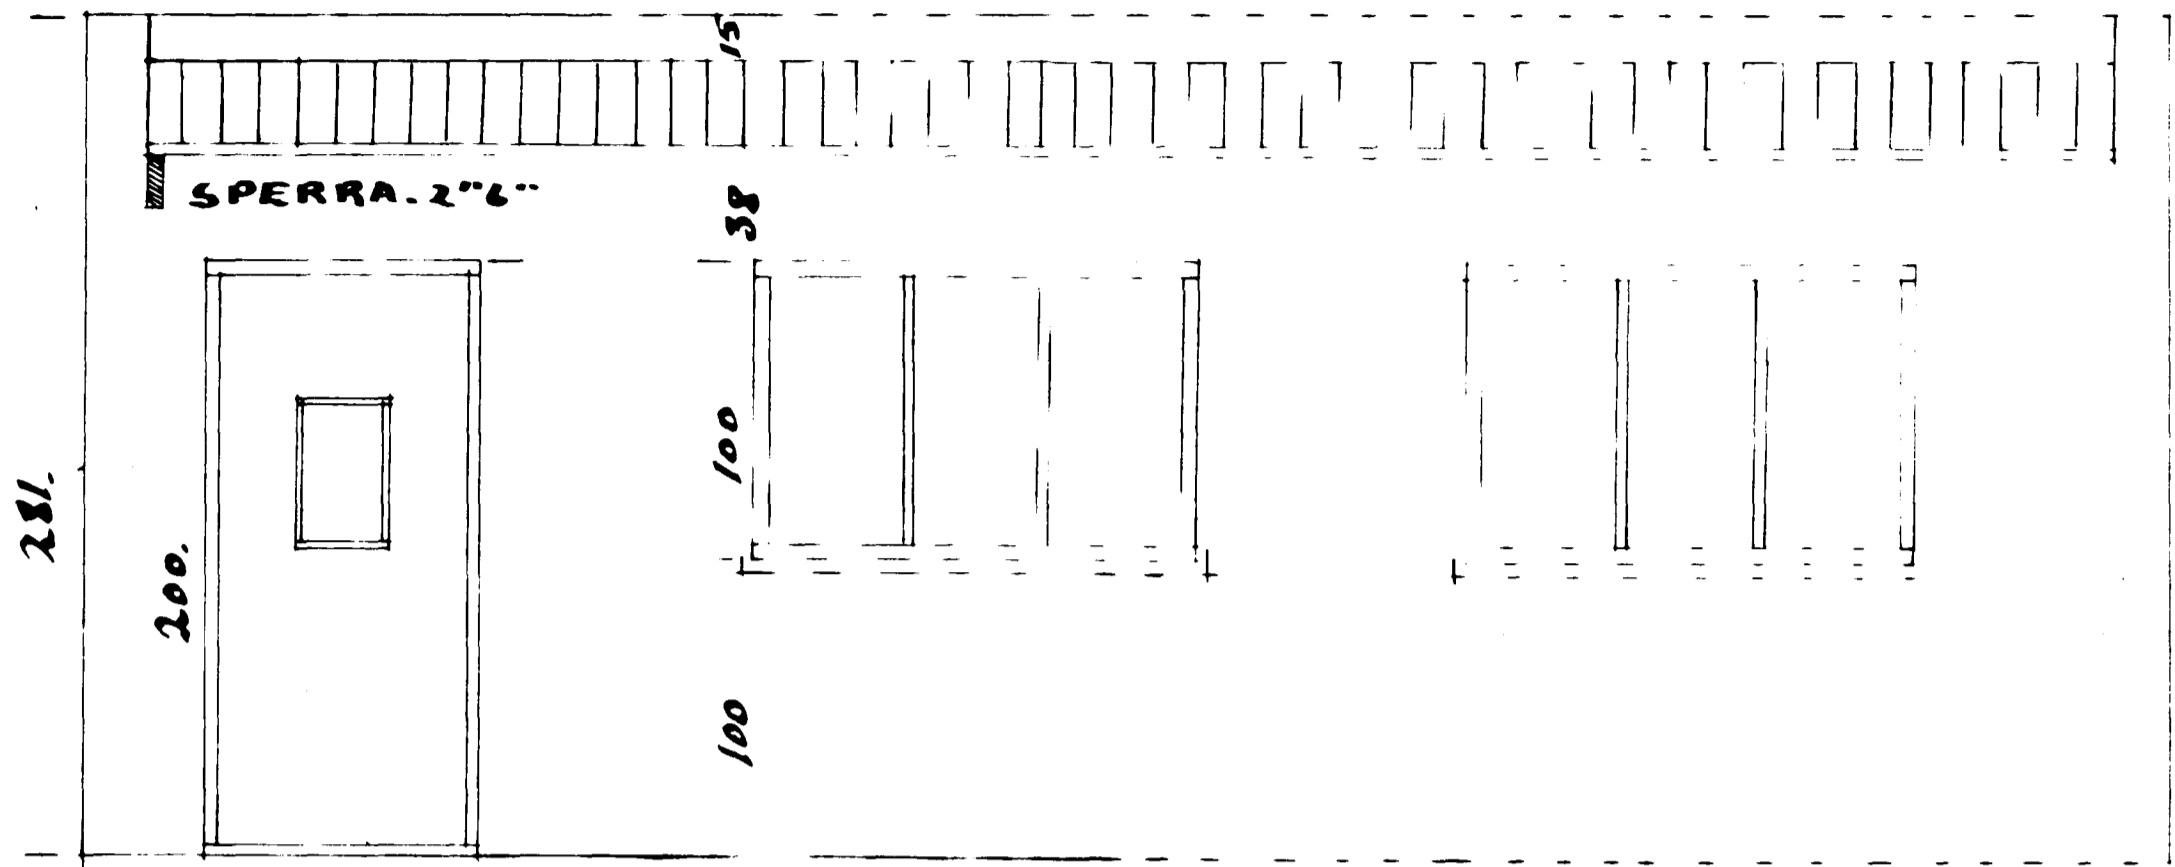


VEÐURHLÍÐ

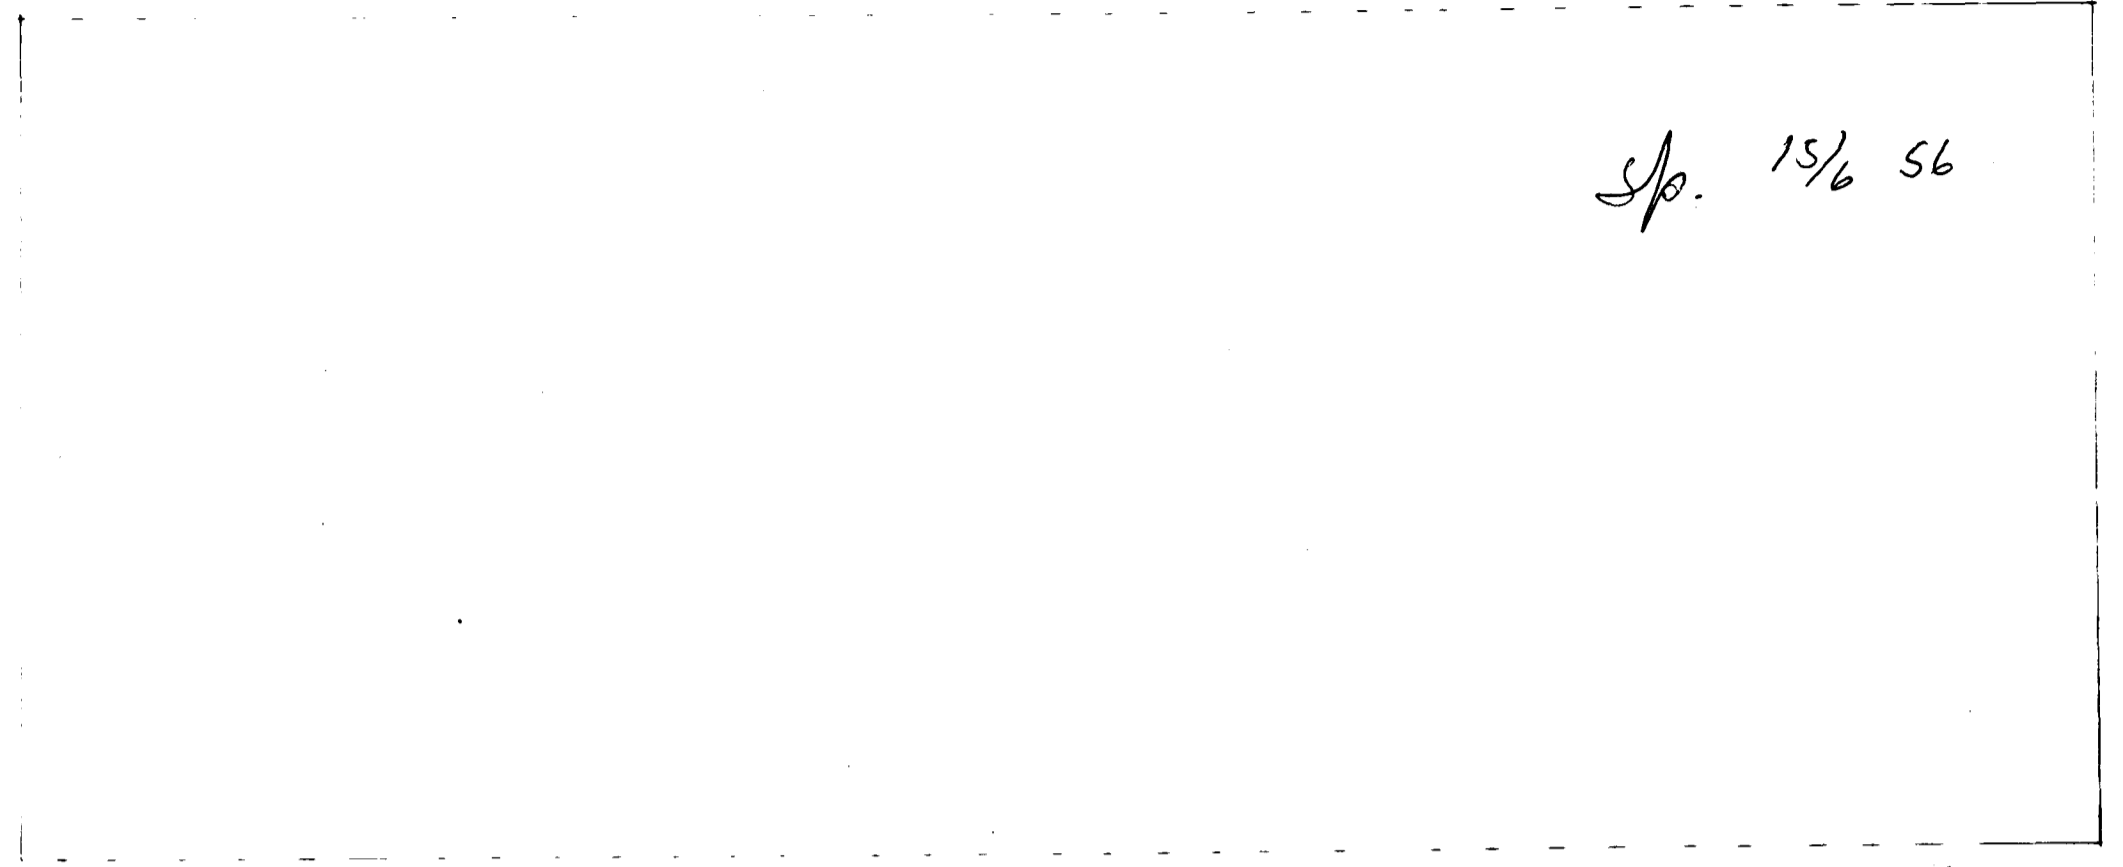


AUSTURHLÍÐ

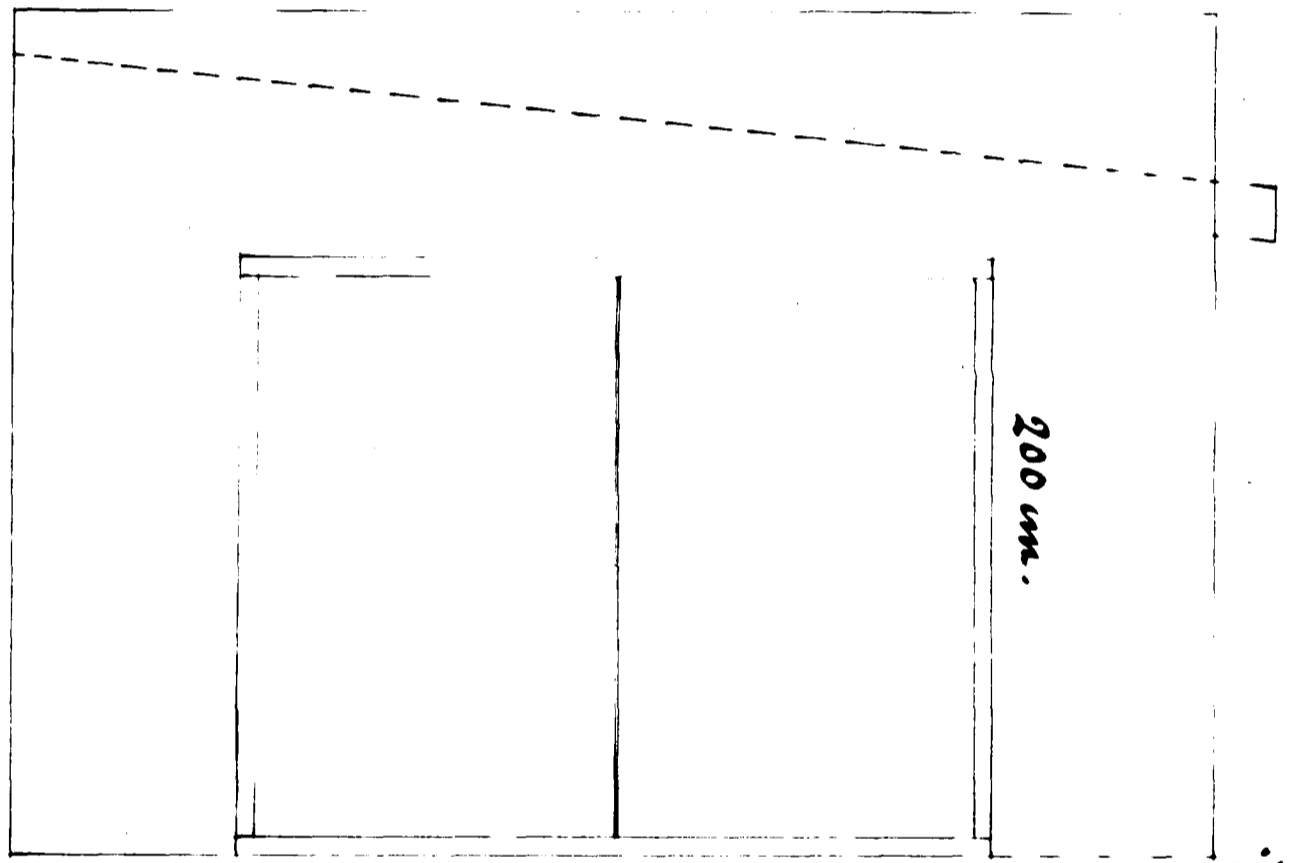


NORÐURHLÍÐ

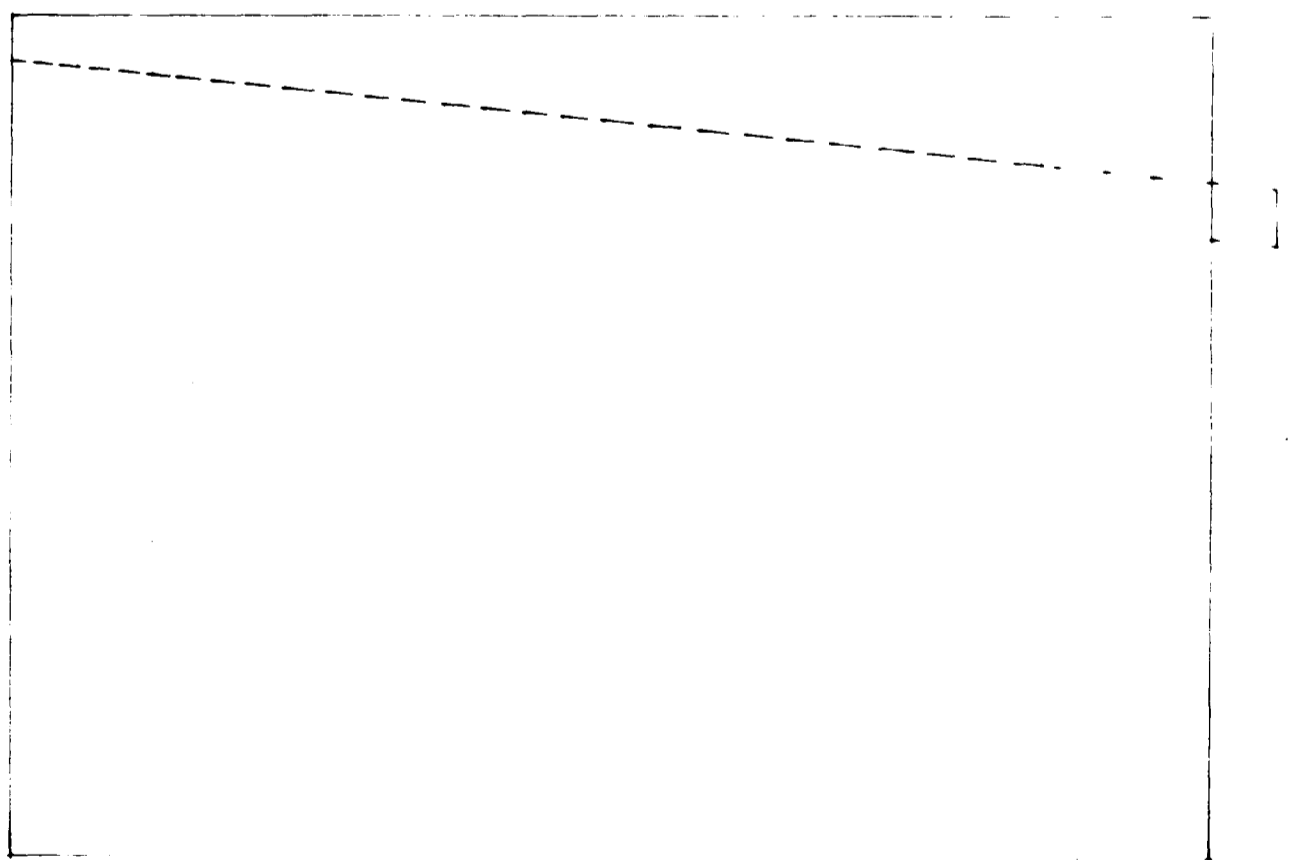

SÚÐURHLÍÐ

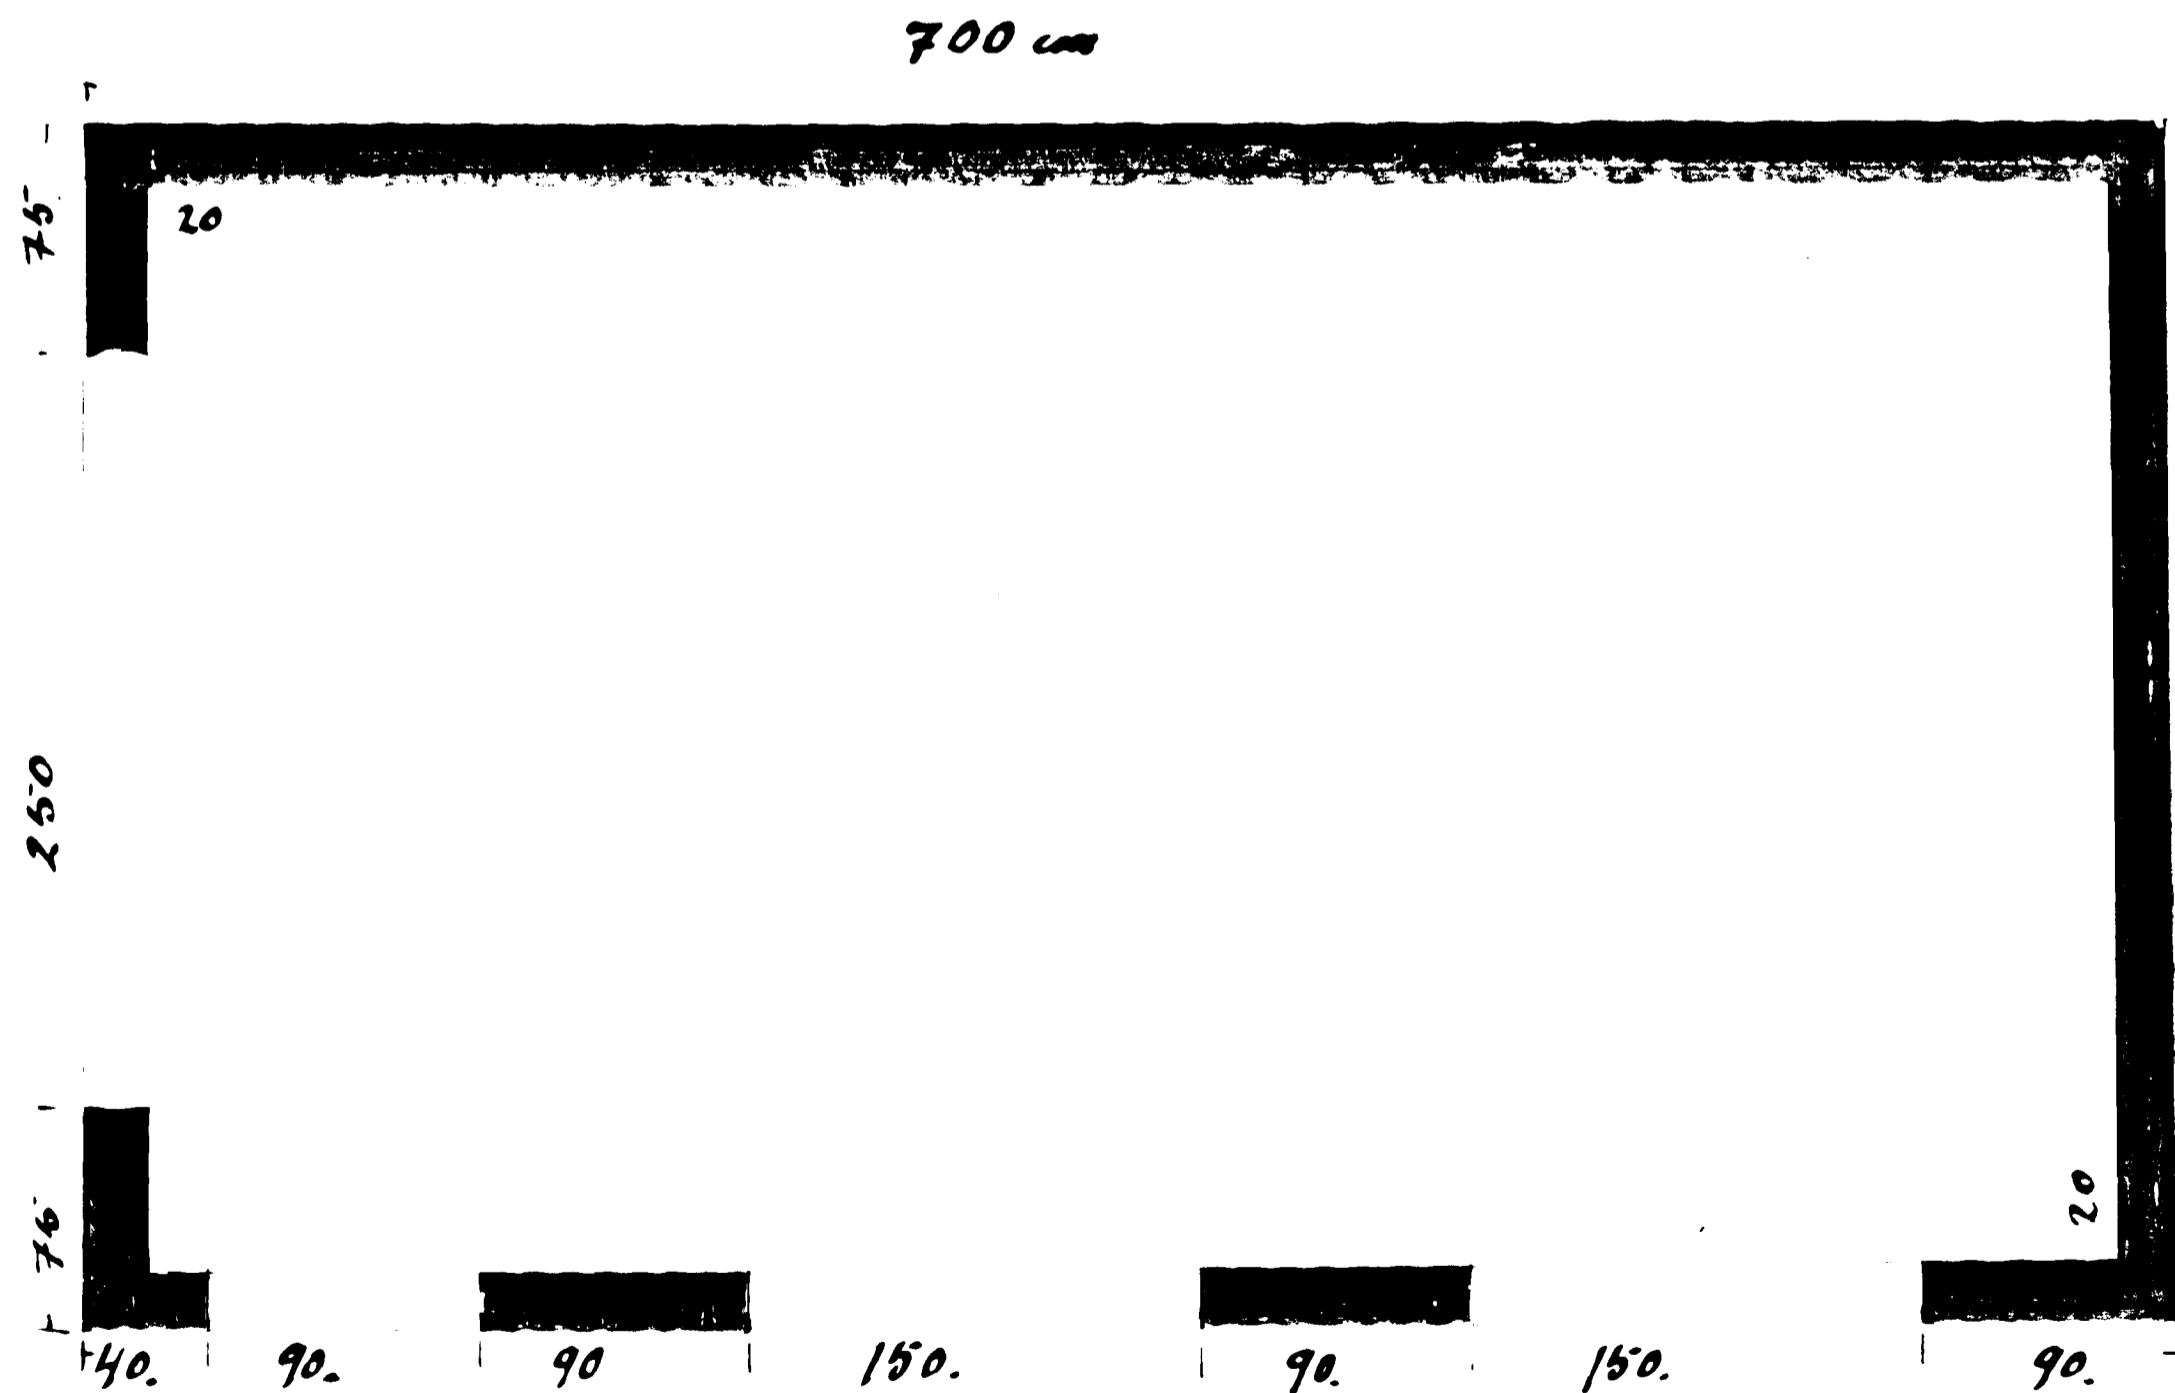

GRUNNMYND

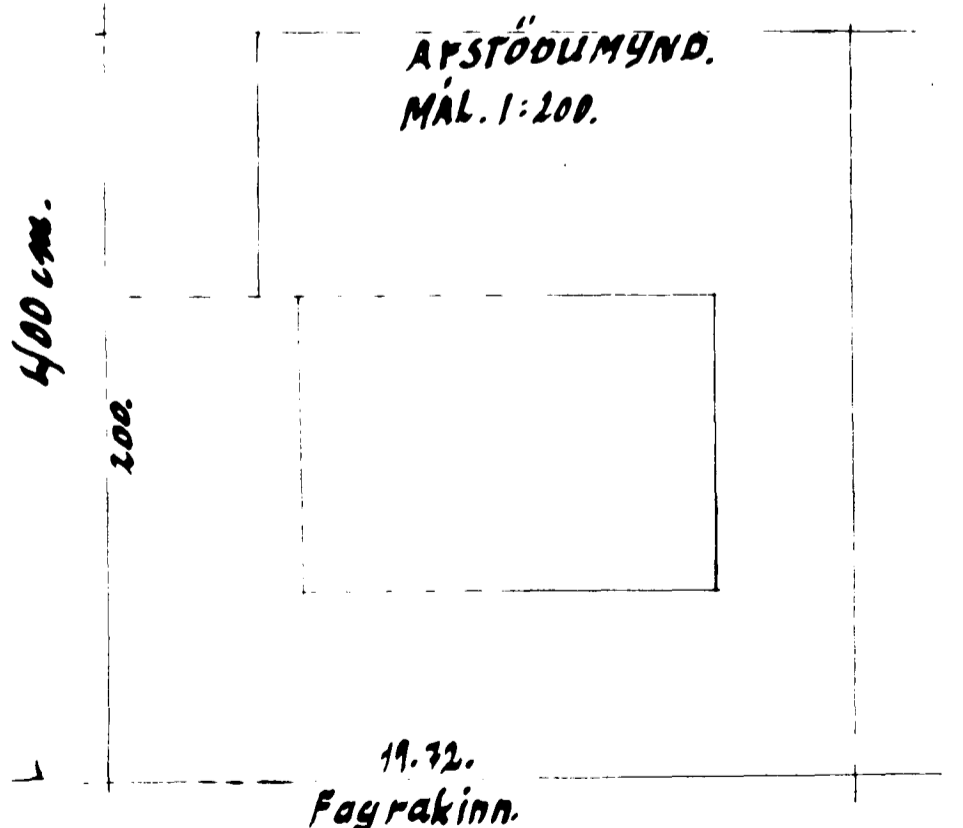

AFSTÖÐUMYND.  
MÁL. 1:200.

11.72.  
Fagrakinn.

Sp. 15/6 56

Byggingarm.  
Hávarð Guðmundsson

HAFNARFIRÐI MAÍ 1956.  
Sigurður P. Kristjánsson